




ZÁPAD

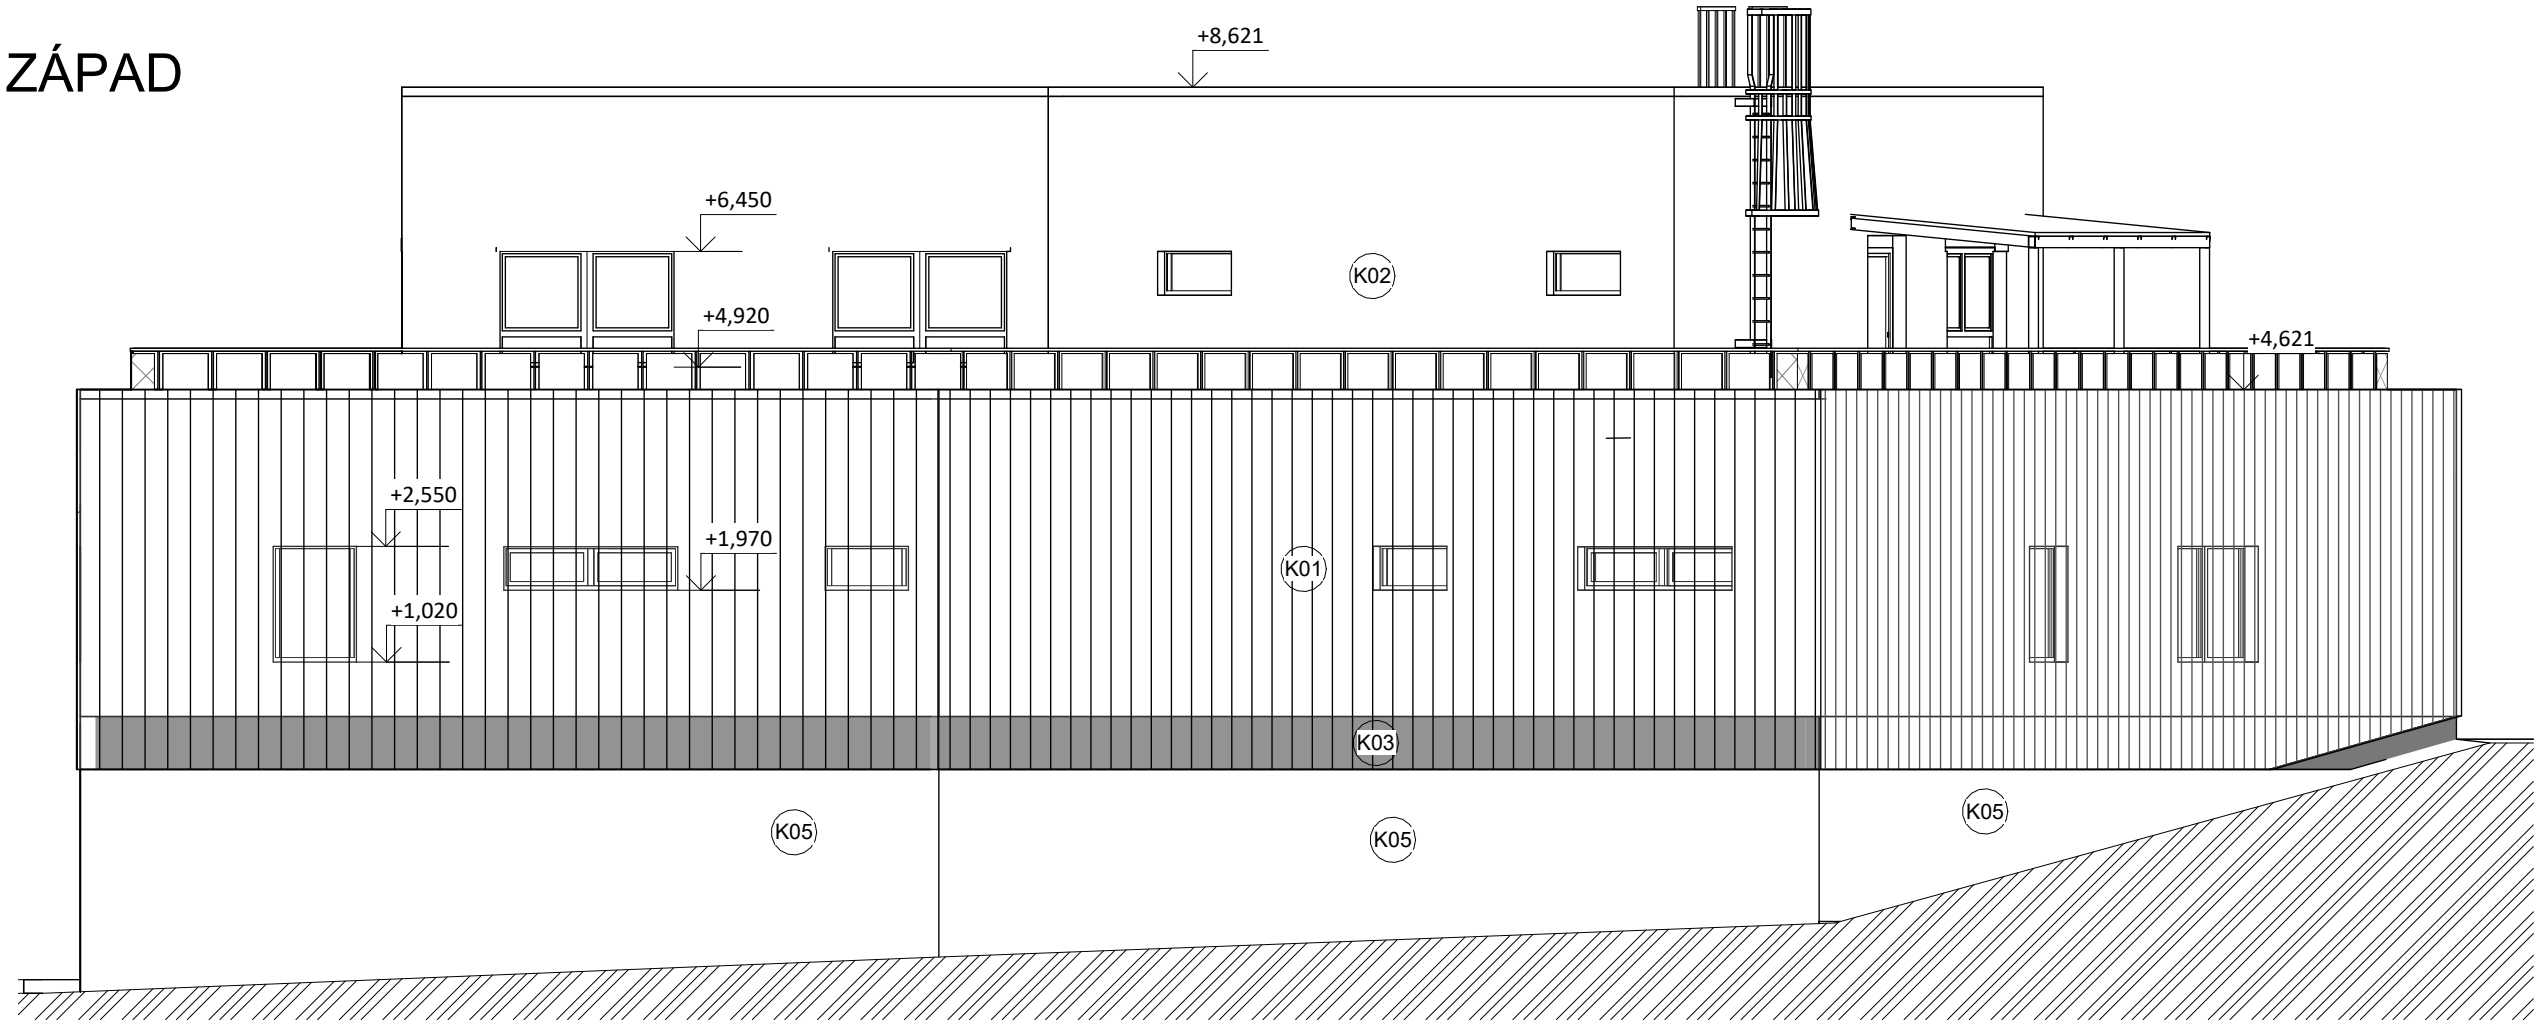


VÝCHOD

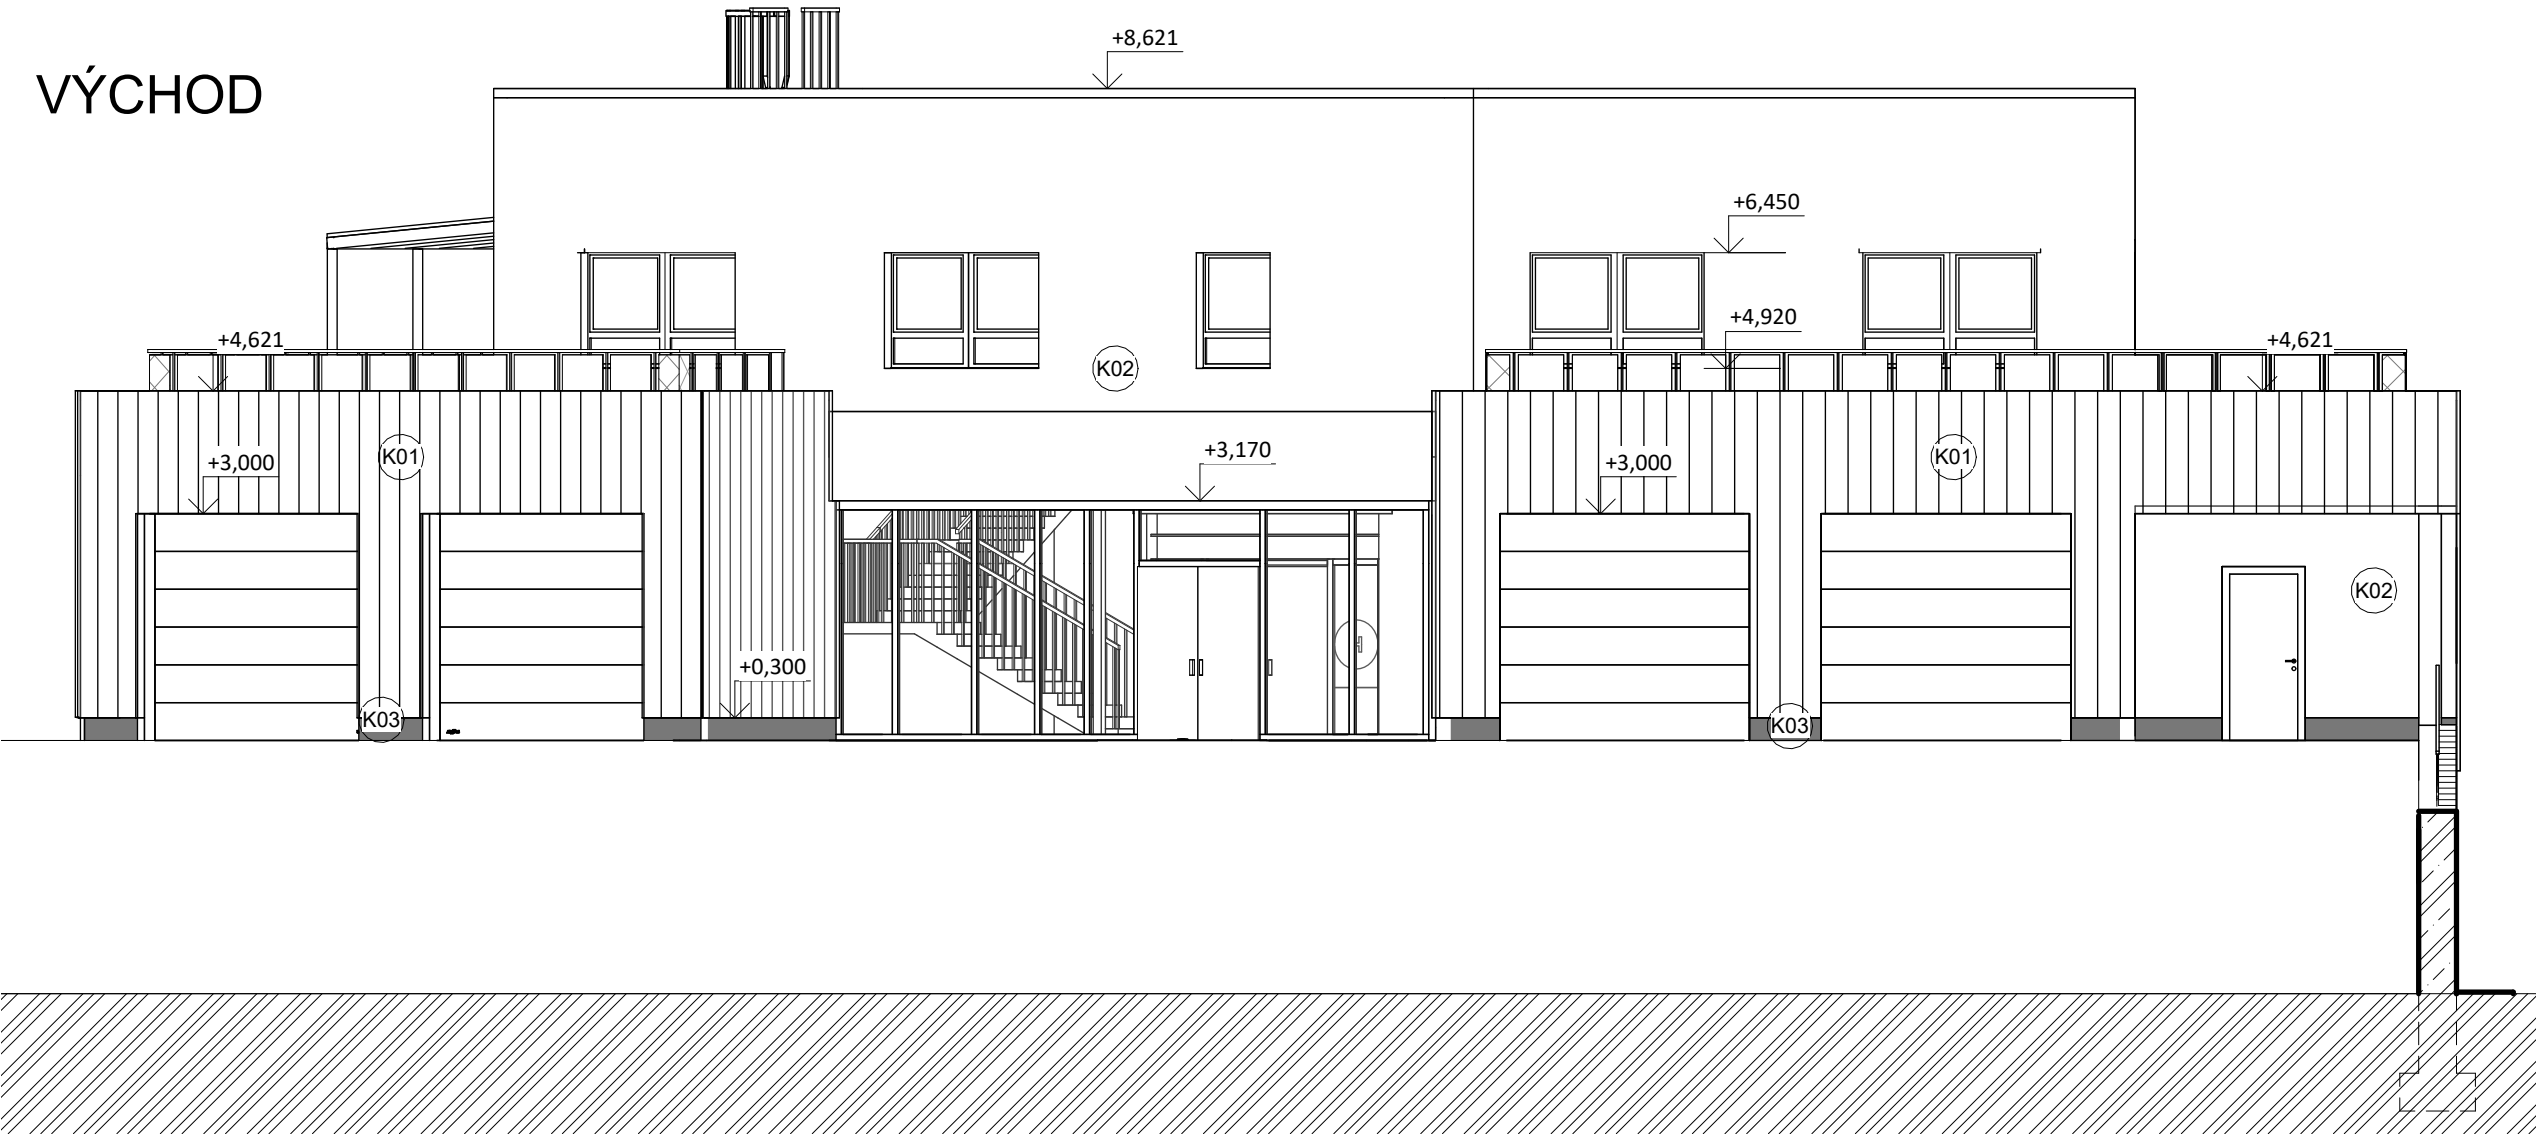

SEVER

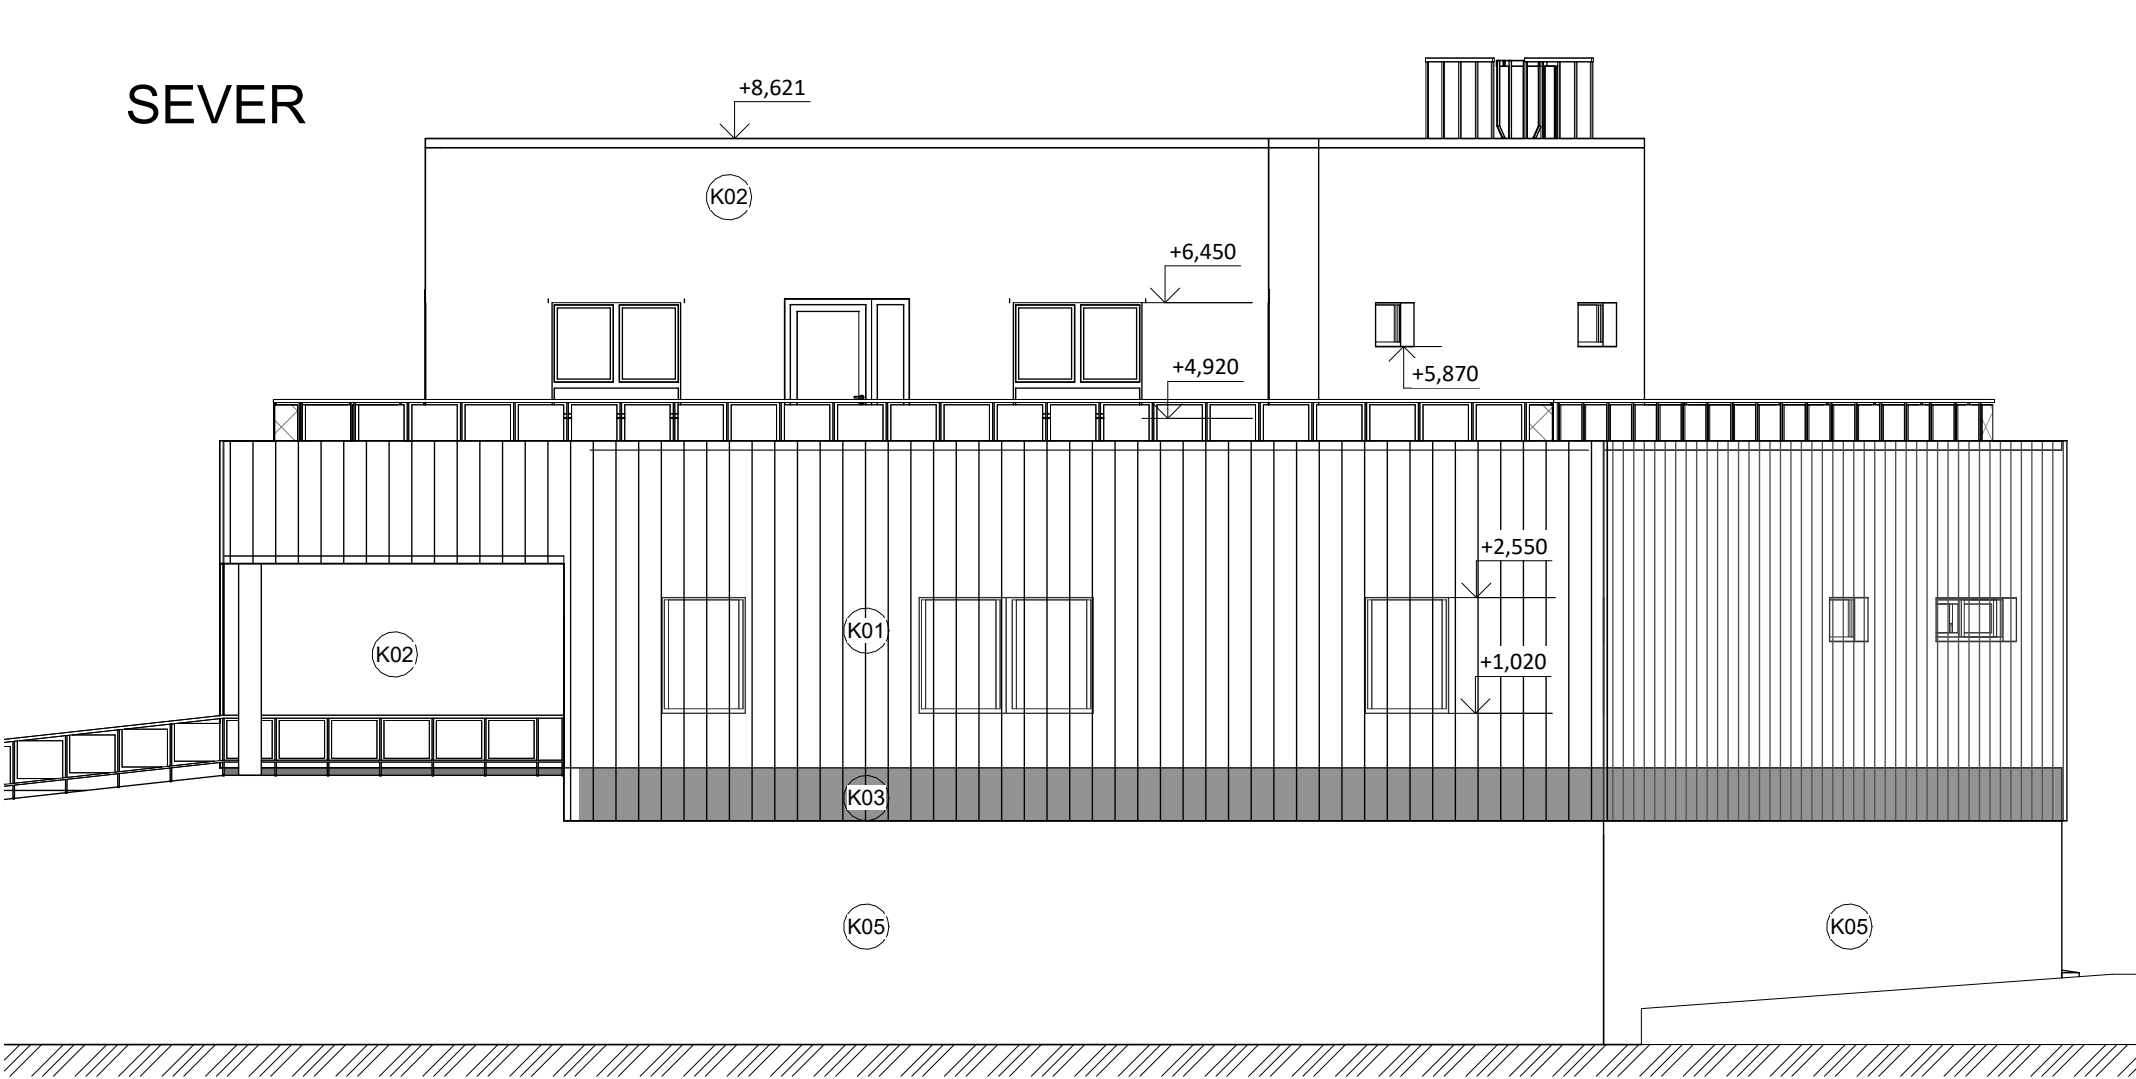

JIH

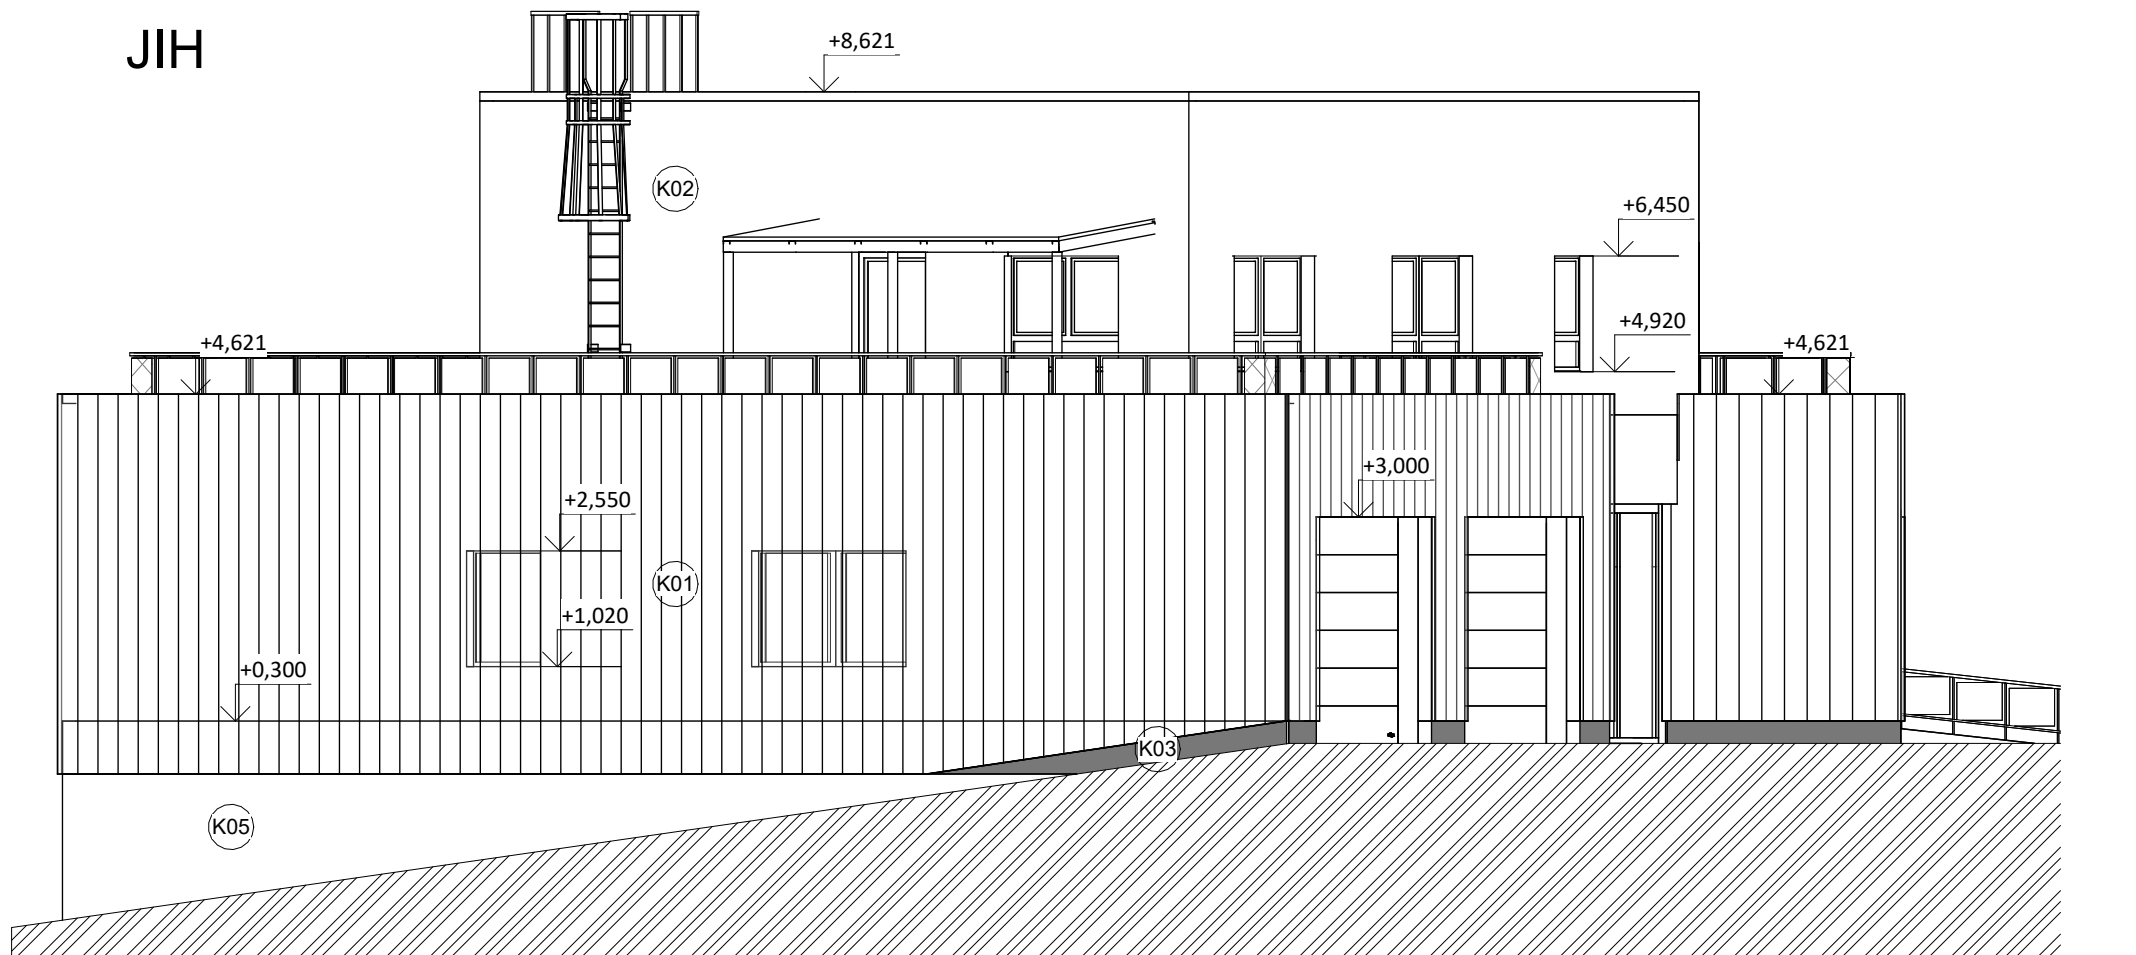

LEGENDA:

- K01

FINÁLNÍ POVRCHOVÁ ÚPRAVA FASÁDY:
- OPLÁŠTĚNÍ PERFOROVANÝM TRAPÉZOVÝM PLECHEM, OPATŘENO ORGANICKÝM POLYESTEROVÝM POVLAKEM
- ODSTÍN ŠEDÝ
- K02

FINÁLNÍ POVRCHOVÁ ÚPRAVA FASÁDY:
- TENKOVŘSTVÁ DEKORATIVNÍ SILIKONOVÁ OMÍTKA + SILIKONOVÁ FASÁDNÍ BARVA (VIZ SKLADBY KONSTRUKCÍ - SKLADBY VNĚJŠÍHO OMÍTKOVÉHO SOUVRSTVÍ)
- ODSTÍN BÍLÝ
- K03

FINÁLNÍ POVRCHOVÁ ÚPRAVA FASÁDY-SOKLU:
- TENKOVŘSTVÁ DEKORATIVNÍ SILIKONOVÁ OMÍTKA + SILIKONOVÁ FASÁDNÍ SOKLOVÁ VODOODPUDIVÁ BARVA (VIZ SKLADBY KONSTRUKCÍ - SKLADBY VNĚJŠÍHO OMÍTKOVÉHO SOUVRSTVÍ)
- ODSTÍN ŠEDÝ
- K05

POHLEDOVÁ ŽB OPĚRNÁ STĚNA - OPATŘENA MATRICÍ (POHLEDOVOU TEXTUROU) - BUDE VYBRÁNO NA ZÁKLADĚ PŘEDLOŽENÝCH VZORNÍKŮ

POZNÁMKY:

- SPODNÍ HRANA OCELOVÉHO OBKLADU Z TRAPÉZOVÉHO PERFOROVANÉHO PLECHU BUDE ~300 MM NAD UPRAVENÝM TERÉNEM A BUDE KOPÍROVAT PRŮBĚH UPRAVENÉHO TERÉNU RESP. OKAPOVÉHO CHODNÍKU KOLEM OBJEKTU POPŘ. HORNÍ HRANU OPĚRNÉ STĚNY
- BARVA RÁMU VNĚJŠÍCH VÝPLNÍ OTVORŮ DVEŘNÍ/OKENNÍ - ANTRACIT
- BARVA VRATOVÝCH VÝPLNÍ - ANTRACIT
- BARVA PARAPETŮ - ANTRACIT
- BARVA VÝLEZU NA STŘECHU - POZINK

VÝŠKOPISNÝ SYSTÉM: Bpv

POLOHOPISNÝ SYSTÉM: S-JTSK

K.Ú. HUMPOLEC [649325]

±0,000 = 534,050 m n.m. Bpv

ČÍSLO	DATUM	POPIS ZMĚN	VYPRACOVAL	ZODP.PROJEKTANT	AUTOR

INVESTOR:  KRAJ VYSOČINA ŽIŽKOVA 1882/57 586 01 JIHLAVA		PROJEKTANT ČÁSTI:  PROJEKT CENTRUM NOVA S.R.O.		GENERÁLNÍ PROJEKTANT:  PROJEKT CENTRUM NOVA S.R.O.	
MÍSTO STAVBY:	HUMPOLEC	VYPRACOVAL:	ING.PEVNÝ, ZHORNÝ	AUTOR:	ING. KOT
STAVEBNÍ ÚŘAD:	HUMPOLEC	ZODP.PROJEKTANT:	ING. KOT	ARCH. NÁVRH:	PC NOVA s.r.o.
NÁZEV AKCE: VÝSTAVBA VÝJEZDOVÉ ZÁKLADNY ZZS KV – HUMPOLEC				FORMÁT:	4x A4
				DATUM:	04/2025
				STUPEŇ PD:	DPS
				Č. ZAKÁZKY:	24-016
				MĚŘÍTKO:	1 : 100
OBJEKT: S0-01: VÝJEZDOVÉ STANOVISŤĚ ZZS		ČÁST PROJEKTU: D.1.1-ARCHITEKTONICKO-STAVEBNÍ ŘEŠENÍ		SOUBOR:	
OBSAH:				ČÍSLO VÝKRESU: 1.1.06	Č. PARÉ:
POHLEDY					
DOKUMENTACI LZE POUŽÍVAT POUZE VE SMYSLU P ŘÍSLUŠNÉ SMLOUVY O DÍLO. VÝKRES ČI JEHO ČÁST MŮŽE BÝT KOPÍROVÁN NEBO JINÝM ZPŮSOBEM ROZŠÍŘOVÁN POUZE PO PŘEDCHOZÍM SOUHLASU AUTORA.					