


POHLED VÝCHODNÍ – STÁVAJÍCÍ STAV

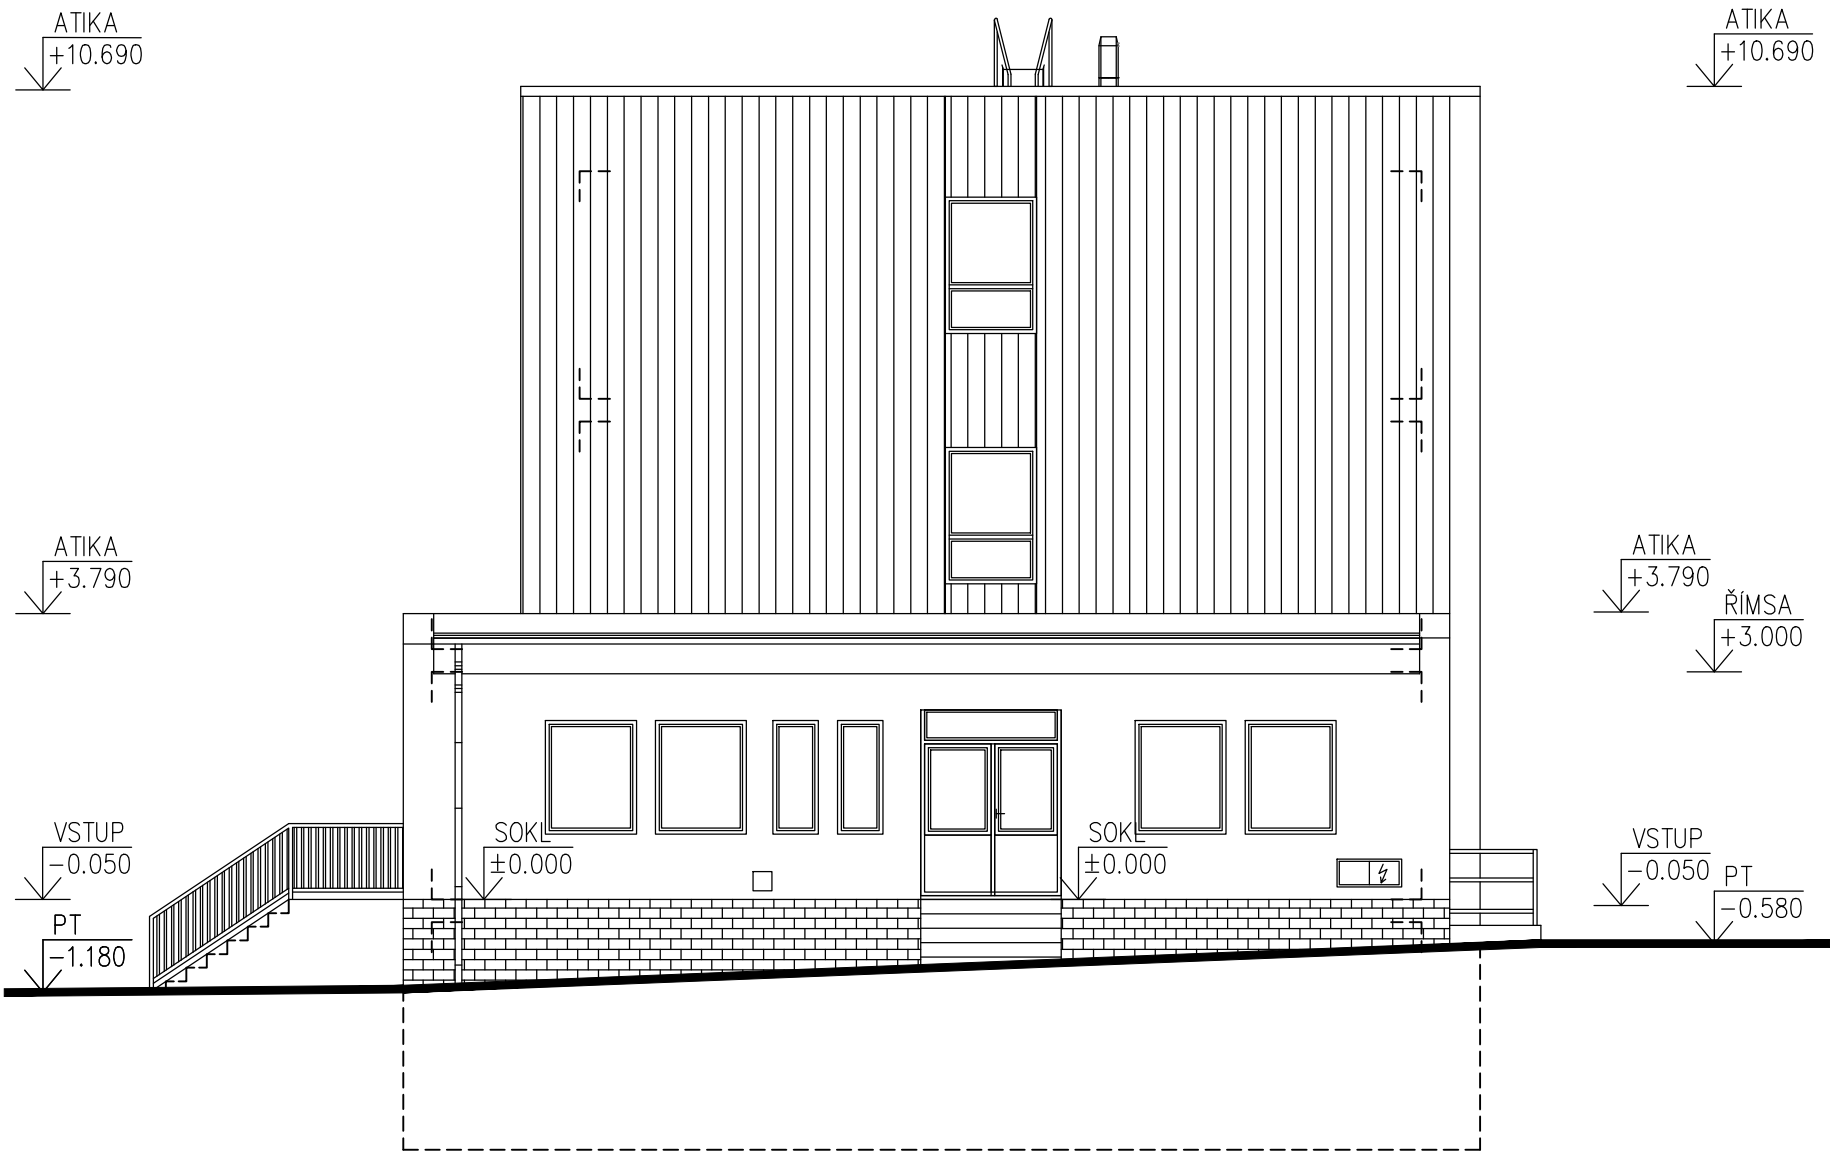

LEGENDA STÁVAJÍCÍCH MATERIÁLU

- KRYTINA – PVC FÓLIE S VÝZTUŽNOU VLOŽKOU Z POLYESTEROVÉ TKANIN (KOTVENO PŘES TI)
BARVA – ŠEDÁ
DEŠŤOVÉ SVODY, ŽLABY, OPLECHOVÁNÍ – POZINKOVANÝ PLECH, BARVA – PŘÍRODNÍ
- VENKOVNÍ FASÁDA – VÁPENOCEMENTOVÁ OMÍTKA – BARVA RŮŽOVÁ, BÉŽOVÁ
– ŠTÍTOVÉ STĚNY OPATŘENY PLASTOVÝMI LAMELAMI, BARVA ČERVENÁ, BÉŽOVÁ, ŠEDÁ
- VENKOVNÍ OKNA – PLASTOVÁ OKNA, $U_w=0,9 \text{ W/m}^2\cdot\text{K}$ / LUXFERY
– BARVA BÍLÁ / BARVA ČIRÁ
- VENKOVNÍ VSTUPNÍ DVEŘE – PLASTOVÉ, ZASKLENÉ IZOLAČNÍM DVOJSKLEM
– BARVA BÍLÁ
- VENKOVNÍ ZÁBRADLÍ – OCELOVÉ, BARVA BÍLÁ, ŠEDÁ
- SOKL – BŘIZOLITOVÝ OBKLAD, BARVA HNĚDÁ

POZNÁMKA

- PODKLADEM PRO ZPRACOVÁNÍ PROJEKTOVÉ DOKUMENTACE STÁVAJÍCÍHO STAVU BYLY POUŽITY STÁVAJÍCÍ MATERIÁLY – PROJEKTOVÁ DOKUMENTACE Z ROKU 1979
–ZAMĚŘENÍ OBJEKTU PROVEDENO POMOCÍ LASEROVÉHO DÁLKOMĚRU HILTI A DŘEVĚNÉHO DVOUMETRU

±0.000=1.NADZEMNÍ PODLAŽÍ

Paré číslo:

Vypracoval			Zodpovědný projektant		Projektant:
ING. JOSEF SLABÝ			ING. JOSEF SLABÝ		ING.JOSEF SLABÝ ARNOLEC 30 588 27 JAMNÉ U JIH.
Investor: KSÚSV, příspěvková organizace se sídlem KOSOVSKÁ 1122/16, 586 01 JIHLAVA					Zakázka čís. 66/12/2020
Stavba: Akce:		REVITALIZACE AREÁLU KSÚSV CESTMISTROVSTVÍ HAVLÍČKŮV BROD DOKUMENTACE PRO PROVÁDĚNÍ STAVBY			Datum 12/2020
					Stupeň PDPS
Objekt: Soubor:		SO 01 – PROVOZNÍ BUDOVA			Formát 2A4
					Měřítko 1:100
Část,profese		D. ARCHITEKTONICKÉ A STAVEBNĚ TECHNICKÉ ŘEŠENÍ			Příloha číslo 10
Obsah:		Pohled východní – stávající stav			