


POHLED JIŽNÍ – NAVRHOVANÝ STAV

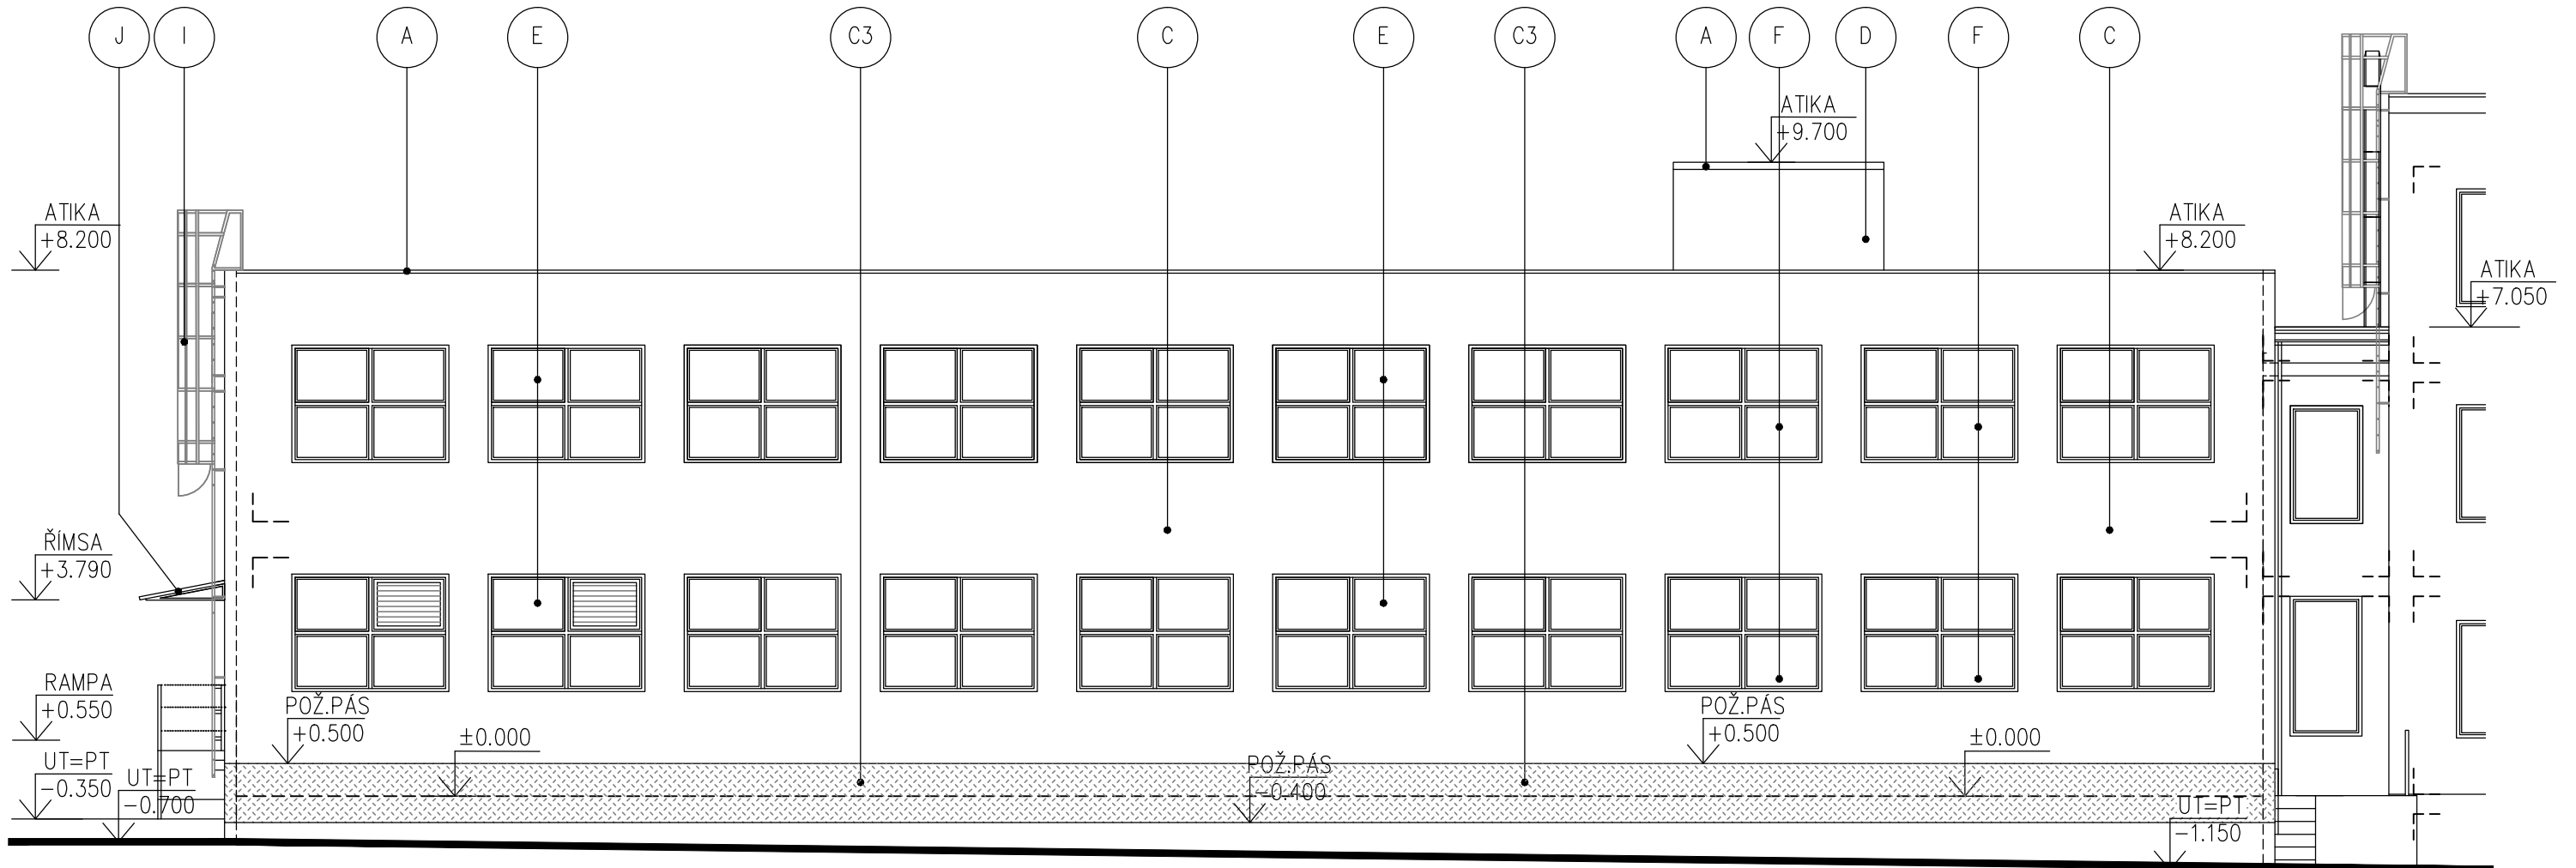

LEGENDA HMOT – NAVRHOVANÁ

- A KRYTINA – Z PVC FOLIE, VČETNĚ VEŠKERÝCH UKONČOVACÍCH LIŠT. VÝTAHOVÁ ŠACHTA–STÁVAJÍCÍ
BARVA – ŠEDÁ
- B ŘÍMSA – SKLAD – (ZATEPLENÍ TL.100MM, POLYSTYREN), SILIKONOVÁ OMÍTKA PROBARVENÁ
JEMNOZRNNÁ ZRNO 2.0MM, HLAZENÁ, BARVA – UPŘESNĚNA NA ZÁKLADĚ FORMOU VZORKŮ!!
- C FASÁDA – SKLAD – (ZATEPLENÍ TL.180MM, POLYSTYREN) SILIKONOVÁ OMÍTKA PROBARVENÁ
JEMNOZRNNÁ ZRNO 2.0MM, HLAZENÁ, BARVA – UPŘESNĚNA NA ZÁKLADĚ FORMOU VZORKŮ!!
- C3 POŽÁRNÍ PÁS – SKLAD – (ZATEPLENÍ TL.180MM, MIN.VATA) SILIKONOVÁ OMÍTKA PROBARVENÁ
JEMNOZRNNÁ ZRNO 2.0MM, HLAZENÁ, BARVA – UPŘESNĚNA NA ZÁKLADĚ FORMOU VZORKŮ!!
- D FASÁDA – VÝTAHOVÁ ŠACHTA – (BEZ ZATEPLENÍ), SILIKONOVÁ OMÍTKA PROBARVENÁ
JEMNOZRNNÁ ZRNO 2.0MM, HLAZENÁ, BARVA – UPŘESNĚNA NA ZÁKLADĚ FORMOU VZORKŮ!!
- E OKNA, VSTUPNÍ DVEŘE – VCHODOVÉ DVEŘE – PLASTOVÁ, ZASKLENÍ UPŘESNĚNO
DODAVATELEM DLE TABULEK "PSV", BARVA – BÍLÁ
- F OKNA – STÁVAJÍCÍ – PLASTOVÁ
BARVA – BÍLÁ
- G VRATA SEKČNÍ – ČÁST VRAT OPATŘENA DVEŘMI, (VENKOVNÍ – ZATEPLENÉ VYSOUVACÍ POD STROP.K-CI)
BARVA –HNĚDÁ (UPŘESNÍ INVESTOR PŘI REALIZACI)
- H PŘÍSTŘEŠEK NAD VSTUPEM – STÁVAJÍCÍ, OPĚTOVNĚ NAMONTOVÁN
OCELOVÁ KONSTRUKCE, ZASKLENÍ POLYKARBONÁTEM

- | | |
|---|--|
| I | VENKOVNÍ VRATA – SKLÁDACÍ HLINÍKOVÁ VRATA, PROSKLENÁ, SKLÁDANÁ ZE TŘÍ SEKCÍ
BARVA –HNĚDÁ (UPŘESNÍ INVESTOR PŘI REALIZACI) |
| J | VÝLEZ NA STŘECHU – STÁVAJÍCÍ, OPĚTOVNĚ OSAZEN, PROVEDEN ZÁKLADNÍ A VRCHNÍ NÁTĚR
BARVU UPŘESNÍ INVESTOR PŘI REALIZACI |

POZNÁMKA

–VŠECHNY VÝŠKOVÉ KOTY JSOU VZTAŽENY K +0.000

–VEŠKERÉ PRÁCE PROVÁDĚT DLE PLATNÝCH NOREM A TECHNOLOGICKÝCH PRAVIDEL S OHLEDEM NA DODRŽOVÁNÍ ZÁKONA Č.309/2007 Sb. A NV Č.591/2006 Sb. A NV Č.362/2005 Sb.


-POKUD DOJDE PŘI PROVÁDĚNÍ K NEJASNOSTEM, ČI NEPŘEDVÍDELNÝM OKOLNOSTEM JE NUTNÉ PŘIZVAT PROJEKTANTA K UPŘESNĚNÍ POSTUPU PRACÍ

–STAVEBNÍ ÚPRAVY PROVÁDĚT A KOORDINOVAT DLE ROZVODŮ JEDNOTLIVÝCH PROFESÍ S UPŘESNĚNÍM PŘI REALIZACI

–POZNÁMKY PLATÍ PRO VŠECHNY VÝKRESY

$\pm 0.000 = 1.$ NADZEMNÍ PODLAŽÍ

Paré číslo:

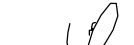Vypracoval		Zodpovědný projektant		Projektant:	 ING. JOSEF SLABÝ ARNOLEC 30 588 27 JAMNÉ U JIH.
ING. JOSEF SLABÝ		ING. JOSEF SLABÝ			
Investor:	KSÚSV, příspěvková organizace se sídlem KOSOVSÁ 1122/16, 586 01 JIHLAVA			Zakázka čis.	66/12/2020
Stavba: Akce:	REVITALIZACE AREÁLU KSÚSV CESTMISTROVSTVÍ HAVLÍČKŮV BROD DOKUMENTACE PRO PROVÁDĚNÍ STAVBY			Datum	12/2020
				Stupeň	PDPS
Objekt: Soubor:	DOKUMENTACE PRO PROVÁDĚNÍ STAVBY SO 02 – SKLAD			Formát	2A4
				Měřítko	1:100
Část, profese	D. ARCHITEKTONICKÉ A STAVEBNĚ TECHNICKÉ ŘEŠENÍ			Příloha číslo	<div style="font-size: 2em; font-weight: bold;">46</div>
Obsah:	Pohled jižní – navrhovaný stav				