


POHLED JIHOZÁPADNÍ – NAVRHOVANÝ STAV

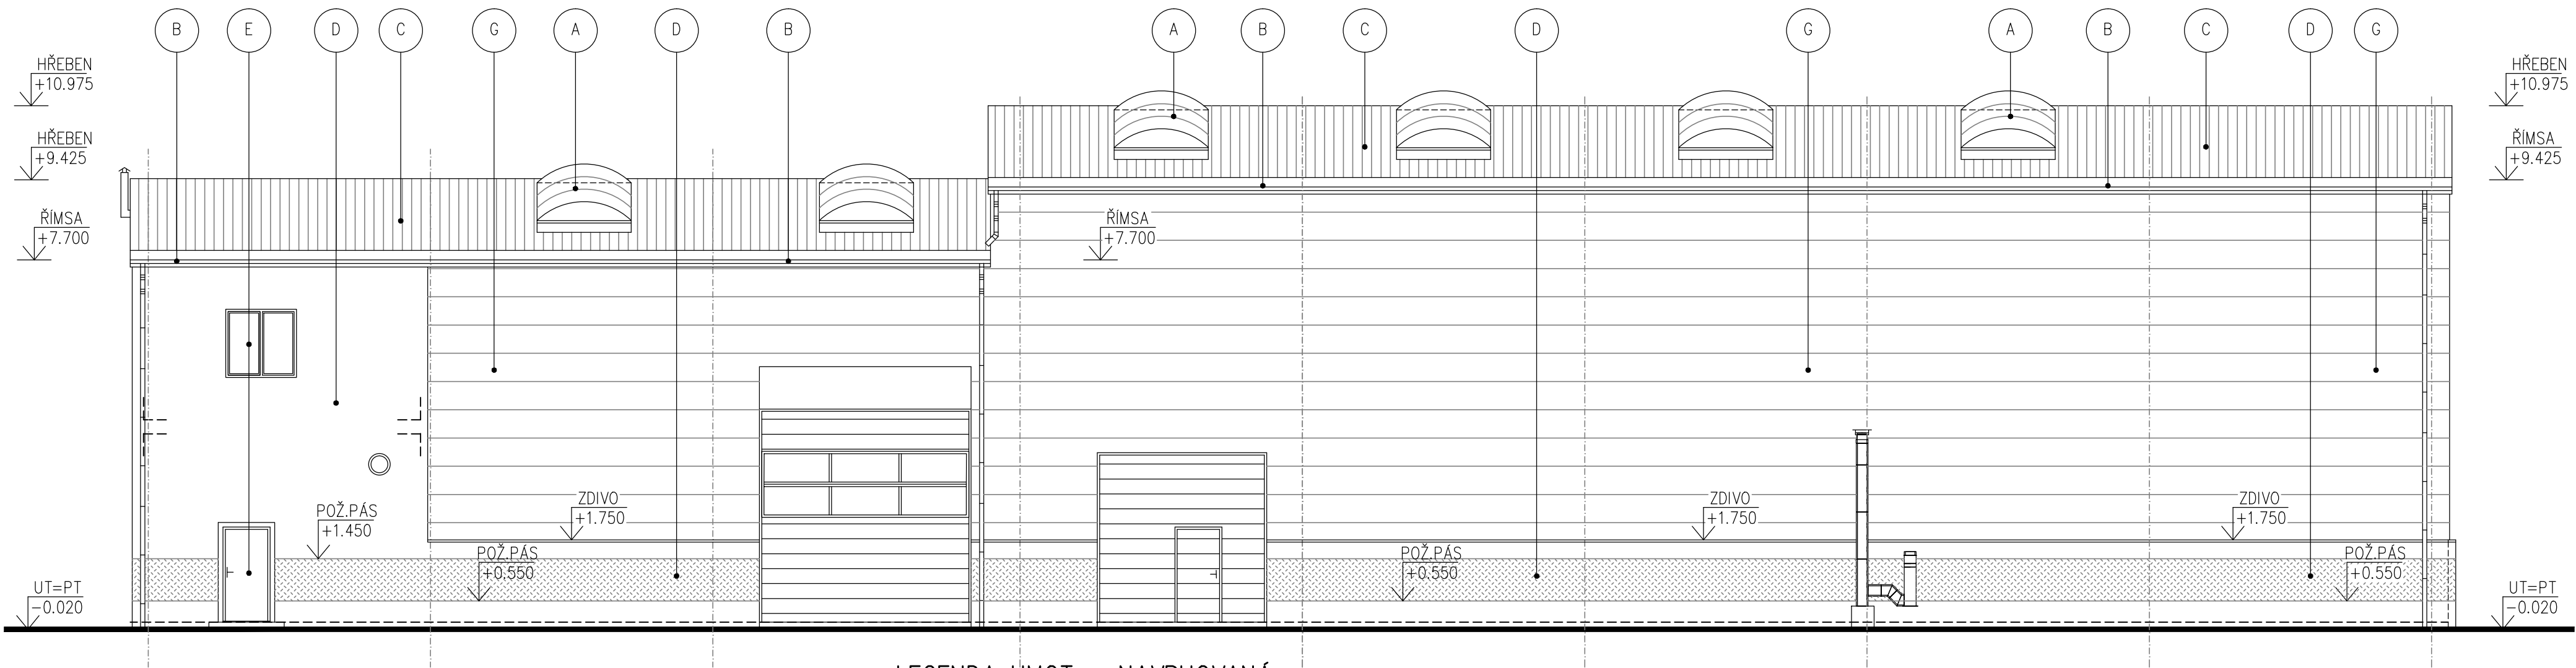

LEGENDA HMOT – NAVRHOVANÁ

- A** PROSVĚTLOVACÍ SVĚTLÍK–OBLOUKOVÝ, ROZMĚR 2.0x4.5M,POLYKARBONÁT 10+10 KOMPOZIT 16MM
VÝPLNĚ UG 1.1, VNĚJŠÍ STRANA OPÁL, VNITŘNÍ STRANA ČIRÁ, PODSTAVEC FeZn PLECH V=400/120
VÝŠKA PODSTAVCE 500MM, ZATEPLENÝ 80MM (MIN.VATOU), NAD ROVINOU STŘEŠNÍHO PLÁŠTĚ 230MM
- B** ŘÍMSA – OPLECHOVANÁ V TECHNOLOGII STĚNOVÝCH PANELŮ
BARVA – UPŘESNĚNA NA ZÁKLADĚ FORMOU VZORKŮ!!
- C** STŘEŠNÍ KRYTINA – ZE SENDVIČOVÝCH TRAPÉZOVÝCH PANELŮ TL.200MM
VYPLNĚNÉ MINERÁLNÍ VATOU. VČETNĚ VEŠKERÉHO OPLECHOVÁNÍ, ROHŮ, PARAPETŮ, ŘÍMS ATD.
BARVA – UPŘESNĚNA NA ZÁKLADĚ FORMOU VZORKŮ!!
- D** FASÁDA – (ZATEPLENÍ TL.160MM, POLYSTYREN) SILIKONOVÁ OMÍTKA PROBARVENÁ
POŽÁRNÍ PÁS – (ZATEPLENÍ TL.160MM, MIN.VATA) SILIKONOVÁ OMÍTKA PROBARVENÁ
HLAZENÁ, BARVA – UPŘESNĚNA NA ZÁKLADĚ FORMOU VZORKŮ!!
- E** OKNA – PLASTOVÁ, ZASKLENÍ UPŘESNĚNO, DODAVATELEM DLE TABULEK "PSV", BARVA – BÍLÁ
VSTUPNÍ DVEŘE – VCHODOVÉ DVEŘE – HLINÍKOVÁ, ZASKLENÍ UPŘESNĚNO
DODAVATELEM DLE TABULEK "PSV", BARVA – BÍLÁ
- F** VRATA SEKČNÍ – VRATA OPATŘENA DVEŘMI, (VENKOVNÍ–ZATEPLENÉ VYSOUVACÍ POD STROP.K–CI)
DODAVATELEM DLE TABULEK "PSV", UPŘESNĚNA NA ZÁKLADĚ FORMOU VZORKŮ!!
- G** OBVODOVÉ OPLAŠTĚNÍ – ZE SENDVIČOVÝCH TRAPÉZOVÝCH PANELŮ TL.180MM
VYPLNĚNÉ MINERÁLNÍ VATOU. VČETNĚ VEŠKERÉHO OPLECHOVÁNÍ, ROHŮ, PARAPETŮ, ŘÍMS ATD.
BARVA – UPŘESNĚNA NA ZÁKLADĚ FORMOU VZORKŮ!!

POZNÁMKA

–PODKLADEM PRO ZPRACOVÁNÍ PROJEKTOVÉ DOKUMENTACE STÁVAJÍCÍHO STAVU BYLY POUŽITY STÁVAJÍCÍ
MATERIÁLY – PROJEKTOVÁ DOKUMENTACE Z ROKU 1979
"OPRAVNA OSS DÍLNÝ"
–ZAMĚŘENÍ OBJEKTU PROVEDENO POMOCÍ LASEROVÉHO DÁLKOMĚRU HILTI A DŘEVĚNÉHO DVOUMETRU

±0.000=1.NADZEMNÍ PODLAŽÍ				Paré číslo:		
Vypracoval			Zodpovědný projektant		Projektant: ING.JOSEF SLABÝ ARNOLEC 30 588 27 JAMNÉ U JIH.	
ING. JOSEF SLABÝ		ING. JOSEF SLABÝ				
Investor:	KSÚSV, příspěvková organizace se sídlem KOSOVSKÁ 1122/16, 586 01 JIHLAVA				Zakázka čís.	66/12/2020
Stavba: Akce:	REVITALIZACE AREÁLU KSÚSV CESTMISTROVSTVÍ HAVLÍČKŮV BROD DOKUMENTACE PRO PROVÁDĚNÍ STAVBY SO 03 – DÍLNÝ				Datum	12/2020
Objekt: Soubor:					Stupeň	PDPS
					Formát	3A4
Část,profese	D. ARCHITEKTONICKÉ A STAVEBNĚ TECHNICKÉ ŘEŠENÍ				Měřítko	1:100
					Příloha číslo	77
Obsah:	Pohled jihozápadní – navrhovaný stav					