


PŮDORYS 3.NP - Nový stav

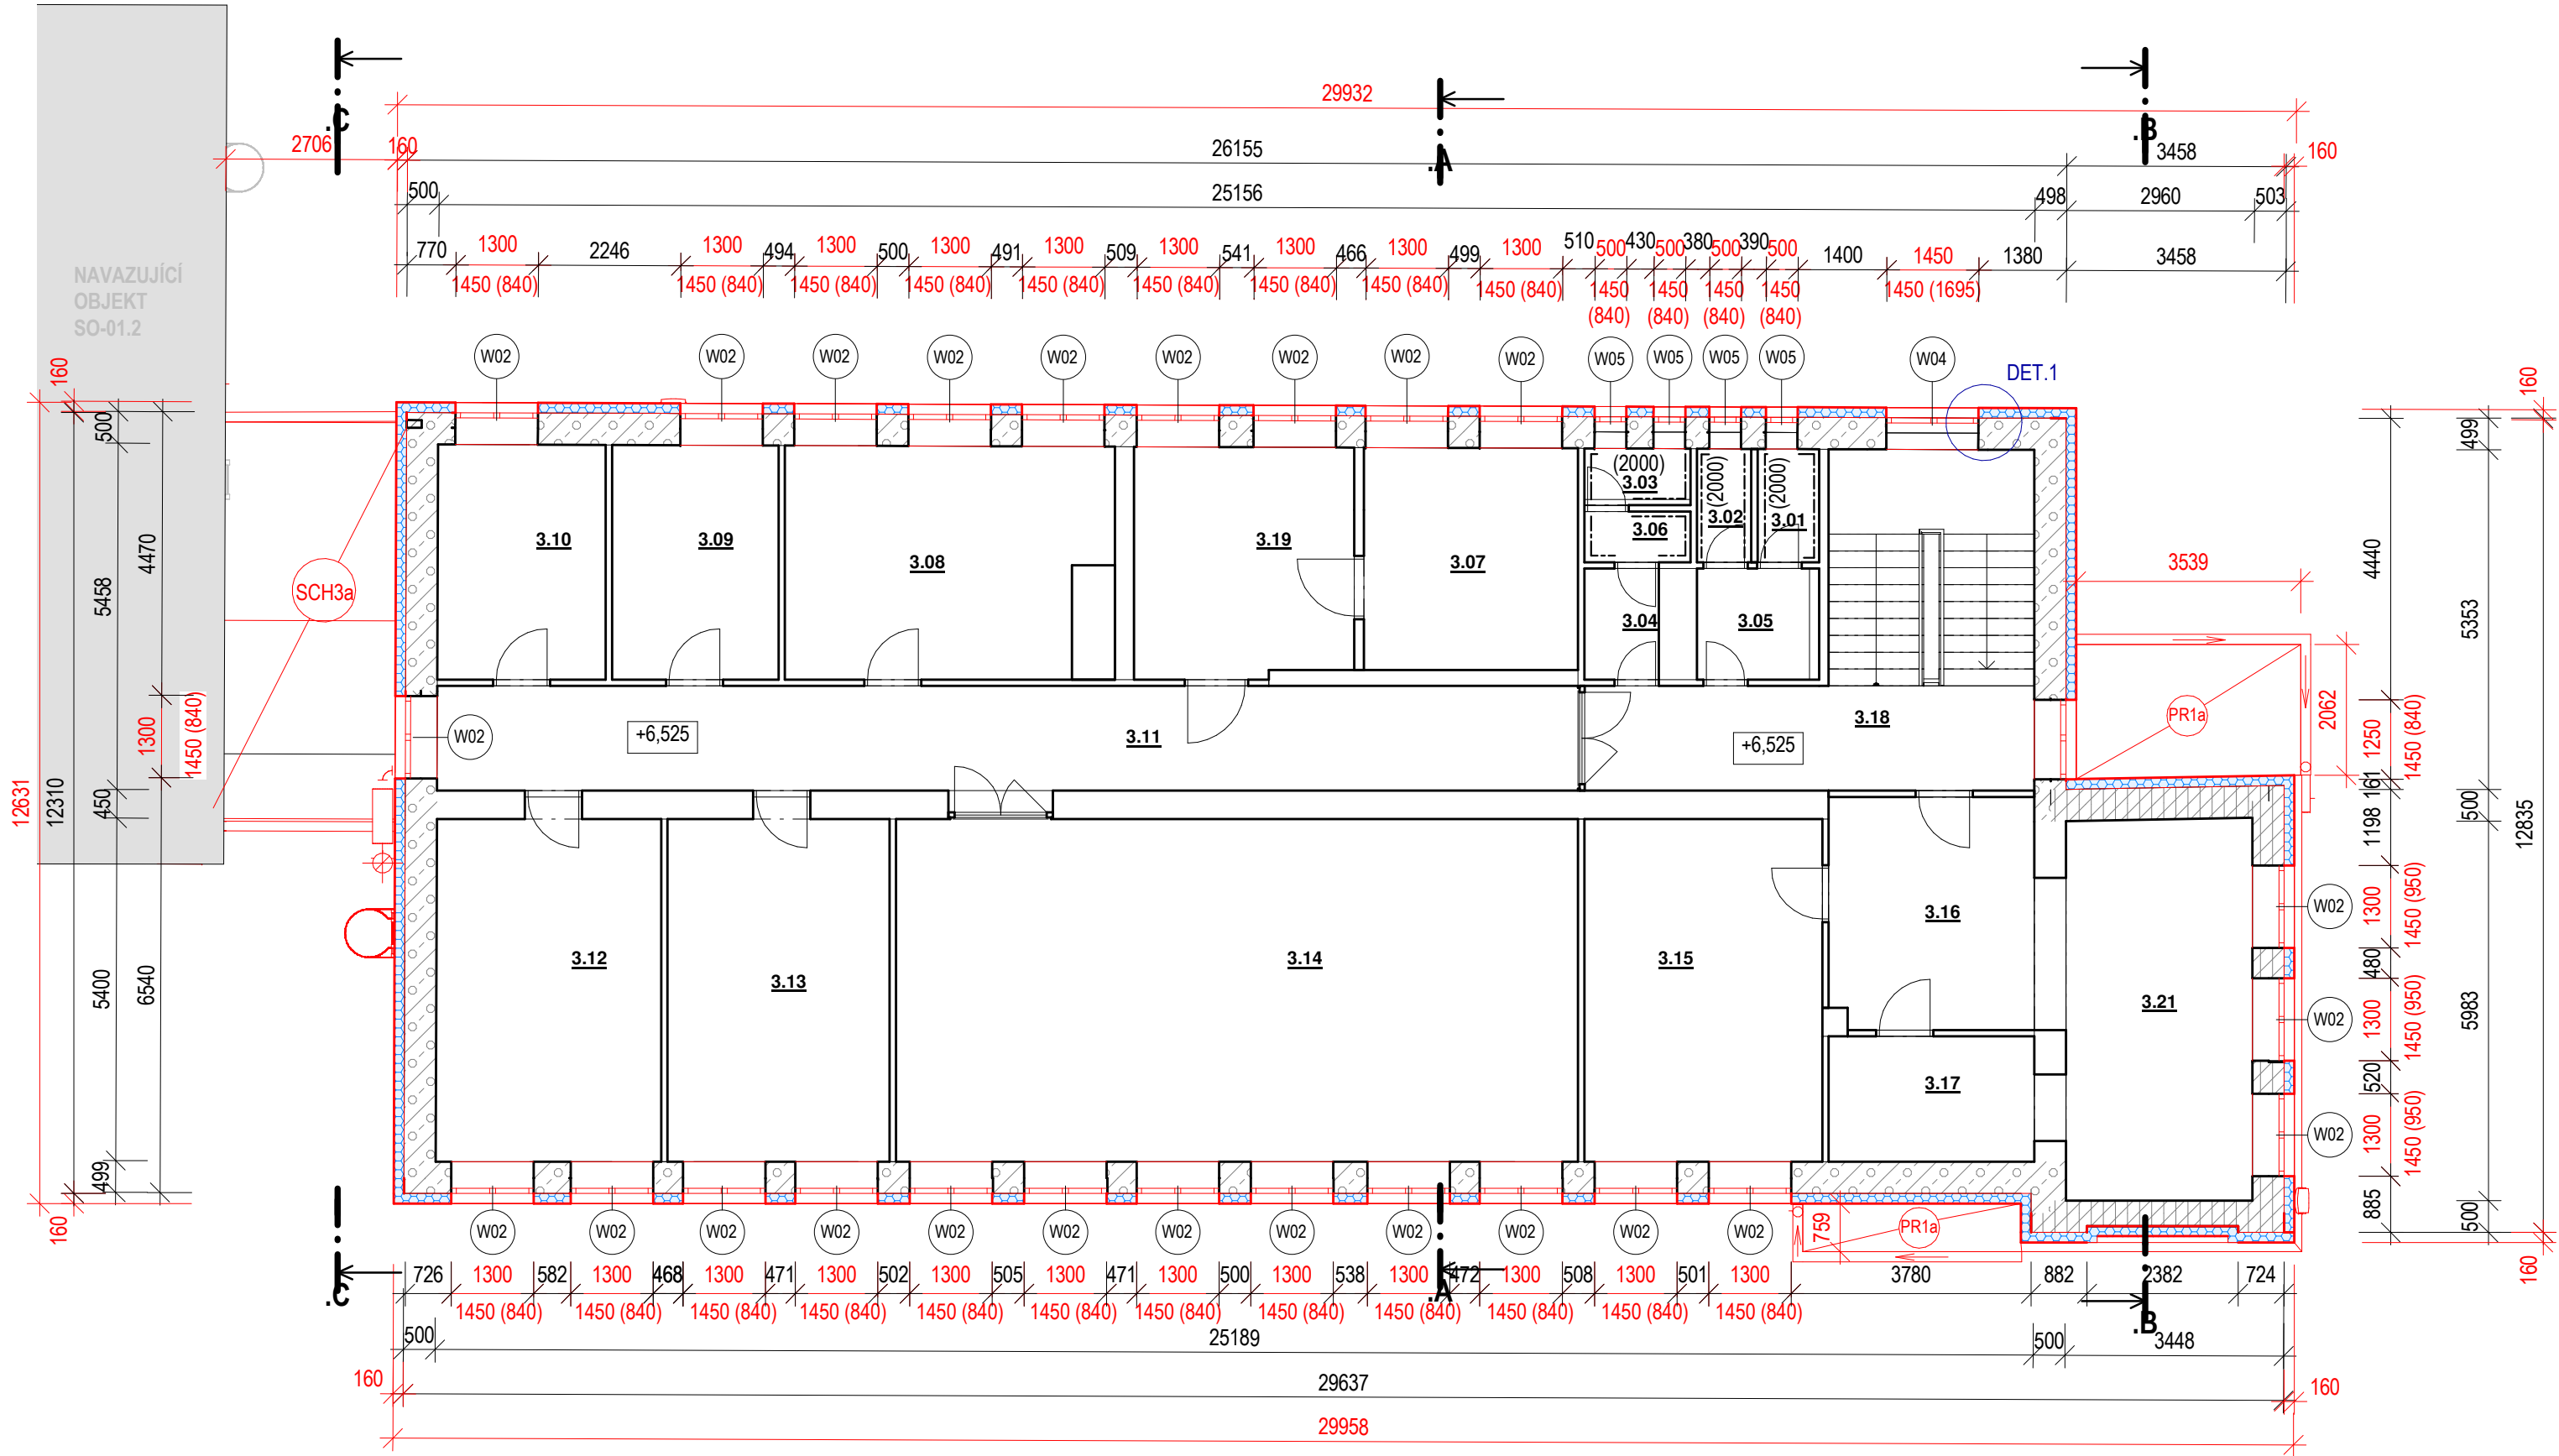

LEGENDA MÍSTNOSTÍ

Číslo	Název	Plocha	Podlaha	Povrchy stěn	Poznámka
3.01	WC ženy	1,7 m²	Keramická dlažba	Stávající omítka/ker. obklad	
3.02	WC ženy	1,5 m²	Keramická dlažba	Stávající omítka/ker. obklad	
3.03	WC muži	1,5 m²	Keramická dlažba	Stávající omítka/ker. obklad	
3.04	WC muži	2,1 m²	Keramická dlažba	Stávající omítka/ker. obklad	
3.05	Předsiň	3,4 m²	Keramická dlažba	Stávající omítka	
3.06	Předsiň	1,3 m²	Keramická dlažba	Stávající omítka	
3.07	Kancelář	11,8 m²	PVC	Stávající omítka	
3.08	Kancelář	17,9 m²	PVC	Stávající omítka	
3.09	Kancelář	9,7 m²	PVC	Stávající omítka	
3.10	Kancelář	9,8 m²	PVC	Stávající omítka	
3.11	Chodba	29,7 m²	Keramická dlažba	Stávající omítka	
3.12	Kancelář	19,1 m²	PVC	Stávající omítka	
3.13	Mzdová účtárna	18,9 m²	PVC	Stávající omítka	
3.14	Zasedací místnost	58,1 m²	PVC	Stávající omítka	
3.15	Kancelář	20,3 m²	PVC	Stávající omítka	
3.16	Hala	11,8 m²	Keramická dlažba	Stávající omítka	
3.17	Kuchyně	6,4 m²	PVC	Stávající omítka	
3.18	Chodba + schodiště	23,8 m²	Keramická dlažba	Stávající omítka	
3.19	Manipulace	12,5 m²	PVC	Stávající omítka	
3.21	Zasedací místnost	17,7 m²	PVC	Stávající omítka	
Celkový součet:		278,9 m²			

LEGENDA MATERIÁLŮ

STÁVAJÍCÍ KONSTRUKCE

- OBVODOVÁ STĚNA - ZDIVO Z TVÁRNIC PORING TL. 500 mm
- OBVODOVÁ STĚNA - CIHELNÉ BLOKY TL. 440 mm

NOVÉ KONSTRUKCE

- KONTAKTNÍ ZATEPLOVACÍ SYSTÉM ETICS - EPS S PŘÍMĚSÍ GRAFITU tl. 160mm  $\lambda=0,032\text{ W} \cdot \text{m}^{-1} \cdot \text{K}^{-1}$   
DODÁVKA FASÁDNÍHO SYSTÉMU VČETNĚ DOPLŇKŮ  
SKLADBA VIZ VÝPIS SKLADEB KONSTRUKCÍ
- NOVÉ OKENNÍ VÝPLNĚ
- NOVÉ DVEŘNÍ VÝPLNĚ

LEGENDA ODKAZŮ - NOVÉ KONSTRUKCE

NOVÉ KONSTRUKCE - VIZ PŮDORYS 2.NP A PŮDORYS STŘECHY

POZNÁMKY

- TATO DOKUMENTACE JE ZPRACOVÁNA V ROZSAHU PRO PROVEDENÍ STAVBY, PŘÍPADNĚ ZMĚNY A ODCHYLKY OD PROJEKTOVÉ DOKUMENTACE MUSÍ SCHVÁLIT GENERÁLNÍ PROJEKTANT.
- PŘED ZAHÁJENÍM BOURACÍCH PRACÍ JE NUTNÉ SE SEZNÁMIT S CELÝM SOUBOREM DOKUMENTACE VČETNĚ TEXTOVÉ ČÁSTI.
- PŘED ODSTRAŇOVÁNÍM KONSTRUKCÍ JE NUTNÉ SE UJISTIT, ŽE V TĚCHTO KONSTRUKCÍCH NEVEDOU ŽÁDNÉ INSTALACE (SILNOPROUD, SLABOPROUD, VODOVOD...)
- VEŠKERÉ ROZMĚRY JE NUTNO OVĚŘIT NA STAVBĚ.
- DOKUMENTACE JE AUTORSKÝM DÍLEM A MUŽE BÝT UŽITA VÝHRADNĚ K ÚČELU NA NÍ UVEDENÉMU A SMLUVNĚ DOHODNUTÉMU MEZI AUTOREM A OBJEDNATELEM
- INTERIÉR STAVBY JE ZAKRESLEN POUZE SCHÉMATICKY NEBOŤ NENÍ PŘEDMĚTEM NAVRHOVANÝCH ZMĚN ANI NEMÁ SOUVISLOST S PROVÁDĚNÍMI PRACEMI.
- DEMONTOVANÉ PRVKY, URČENY K OPĚTOVNĚ MONTÁŽI BUDOU ULOŽENY A ZACHOVÁNY PRO NÁSLEDNÉ POUŽITÍ.
- DETAILY KONSTRUKČNÍHO ŘEŠENÍ NUTNO PROJEDNAT V RÁMCÍ VÝROBNÍ, POPŘ. DÍLENSKÉ DOKUMENTACE
- PROSTUPY POŽ.DĚLÍCI MI KONSTRUKCEMI UTĚSNIT V SOULADU S VYHL. 23/2008 Sb. V PLATNĚM ZNĚNÍ A ČSN 73 0810
- DILATAČNÍ SPÁRY VYPLNIT TRVALE PRUŽNÝM MATERIÁLEM A OPATŘIT PODLAHOVÝMI, POPŘ. STĚNOVÝMI DILATAČNÍMI LIŠTAMI
- NAPOJENÍ PLOCH ROZDÍLNÝCH MATERIÁLŮ NEBO PODKLADŮ U OMÍTEK PROVÉST POMOCÍ SKLOTEXILNÍ MŘÍŽKY
- STÁVAJÍCÍ VNĚJŠÍ OMÍTKY OBVODOVÝCH STĚN BUDOU ODSTRANĚNY V ROZSAHU 100 % A NÁSLEDNĚ ZAPRAVENY JÁDROVOU VPC OMÍTKOU
- STÁVAJÍCÍ KERAMICKÉ OBKLADY OBVODOVÝCH STĚN BUDOU ODSTRANĚNY V ROZSAHU 100 % A NÁSLEDNĚ ZAPRAVENY JÁDROVOU VPC OMÍTKOU
- STÁVAJÍCÍ LAPAČE STŘEŠNÍCH SPLAVENIN BUDOU NAHRAZENY NOVÝMI, KTERÉ BUDOU POSUNUTY O TLOUŠŤKU ETICS SMĚREM OD OBJEKTU A NAPOJENY DO STÁVAJÍCÍ KANALIZACE

SOUŘADNICOVÝ SYSTÉM - JTSK

VÝŠKOVÝ SYSTÉM - Bpv

1.NP = ±0,000 = ÚROVEŇ STÁVAJÍCÍ PODLAHY HLAVNÍHO VSTUPU

			<b>GREMIS, s.r.o.</b> Jihlavská 230 594 01 Velké Meziříčí IČ: 15544451 DIČ: CZ15544451 tel.: 566 523 751 PROVOZOVNA: Jamská 2486/8 591 01 Žďár nad Sázavou			OTISK AUTORIZAČNÍHO RAZÍTKA	
HLAVNÍ ING. PROJEKTU:	Ing. Vítězslav Gregar	E-MAIL: v.gregar@gremis.cz	TELEFON: +420 739 223 394				
ZODPOVĚDNÝ PROJEKTANT:	Ing. Vítězslav Gregar	E-MAIL: v.gregar@gremis.cz	TELEFON: +420 739 223 394				
VYPRACOVAL:	Ing. Radek Frůkal	E-MAIL: r.frůkal@gremis.cz	TELEFON: +420 739 223 394				
INVESTOR: Krajská správa a údržba silnic Vysočiny, Kosovská 1122/16, 586 01 Jihlava, IČ: 00090450							
OBEC:	Žďár nad Sázavou [595209]	KRAJ:	Kraj Vysočina	KRAJ. ÚŘAD:	Krajský úřad Kraje Vysočina, Jihlava		
KAT. ÚZEMÍ:	Město Žďár [795232]	OKRES:	Žďár nad Sázavou CZ0635	STAV. ÚŘAD:	Žďár nad Sázavou - odbor stavební a ÚP		
NÁZEV AKCE: <b>REVITALIZACE AREÁLU KSÚSV ŽĎÁR NAD SÁZAVOU</b>							
NÁZEV VÝKRESU: <b>Půdorys 3.NP - Nový stav</b>				STUPĚN: <b>DPS</b>	DATUM: <b>SRPEN 2021</b>	PŘE: <div></div>	
ODDÍL:	D.1.1	ARCHITEKTONICKO-STAVEBNÍ ŘEŠENÍ		MĚŘÍTKO: <b>1:100</b>	ČÍSLO VÝKRESU: <b>11</b>		
OBJEKT:	SO-01.1	ADMINISTRATIVNÍ BUDOVA					