


PŮDORYS 1.NP - Stávající stav + bourací práce

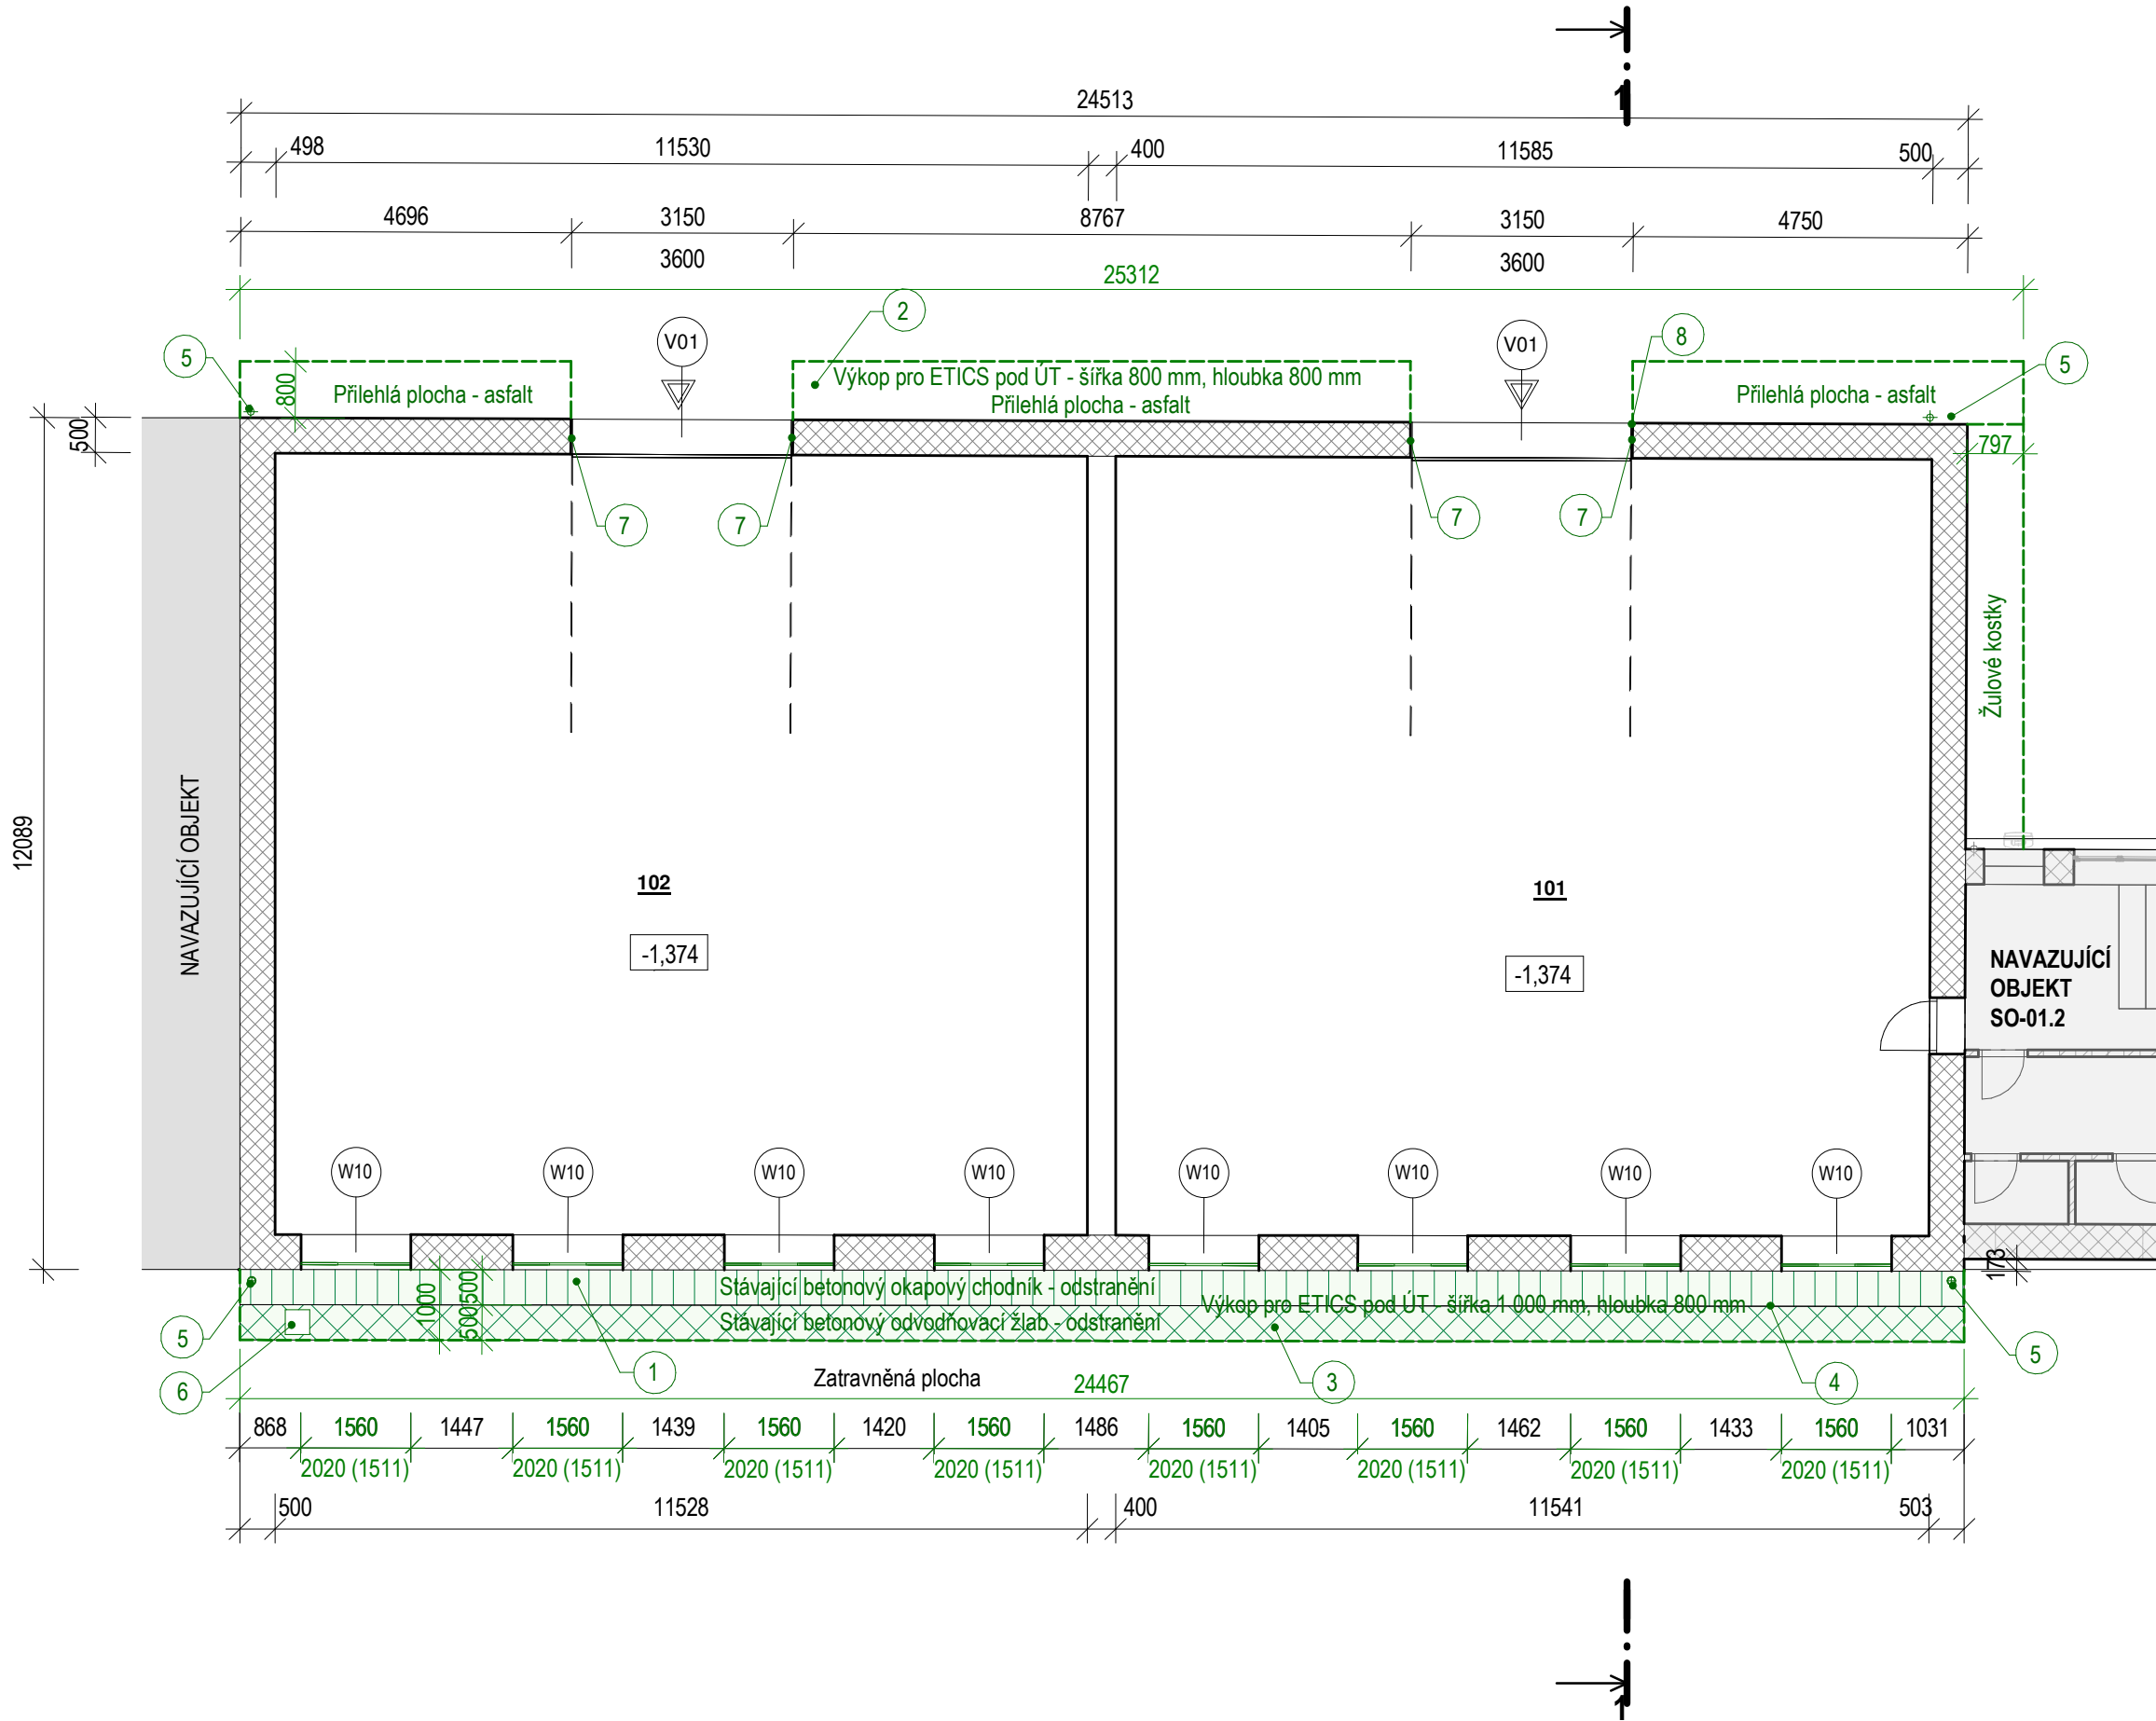

LEGENDA MÍSTNOSTÍ

Číslo	Název	Plocha	Podlaha	Povrchy stěn	Poznámka
101	Sklad	127,6 m²	Cementový potěr	Stávající omítka	
102	Sklad	127,6 m²	Cementový potěr	Stávající omítka	
Celkový součet:		255,3 m²			

LEGENDA MATERIÁLŮ

STÁVAJÍCÍ KONSTRUKCE

OBVODOVÁ STĚNA - ZDIVO Z CIHEL PLNÝCH PÁLENÝCH TL. 500 mm

BOURANÉ KONSTRUKCE

BOURANÉ KONSTRUKCE - POHLED/ŘEZ

BOURANÉ OKENNÍ VÝPLNĚ

BOURANÉ DVEŘNÍ VÝPLNĚ

LEGENDA PŘILEHLÝCH PLOCH - BOURANÉ

ASFALTOVÁ PLOCHA

BETONOVÁ DLAŽBA 500x500 mm

ZATRAVNĚNÍ

BETONOVÝ ODVODŇOVACÍ ŽLAB

LEGENDA ODKAZŮ - BOURACÍ PRÁCE

- OKAPOVÝ CHODNÍK**
ODSTRANĚNÍ STÁVAJÍCÍHO OKAPOVÉHO CHODNÍKU Z BETONOVÉ DLAŽBY
- VÝKOP**
ODSTRANĚNÍ STÁVAJÍCÍHO ASFALTOVÉHO POVRCHU/ŽULOVÝCH KOSTEK V ŠÍŘCE 800 mm OD OBVODOVÉHO ZDIVA A PROVEDENÍ VÝKOPU DO HLoubKY 800 mm PRO PROVEDENÍ ETICS POD ÚROVNÍ TERÉNU
- BETONOVÝ ODVODŇOVACÍ ŽLAB**
ODSTRANĚNÍ STÁVAJÍCÍHO BETONOVÉHO ŽLABU TL. 500 mm VČETNĚ KLADECÍ A KONSTRUKČNÍ VRSTVY (29,8 m)
- VÝKOP**
ODSTRANĚNÍ STÁVAJÍCÍHO OKAPOVÉHO CHODNÍKU A ODVODŇOVACÍHO ŽLABU. PROVEDENÍ VÝKOPU DO HLoubKY 800 mm V ŠÍŘCE 1 000 mm OD OBVODOVÉHO ZDIVA PRO PROVEDENÍ ETICS POD ÚT
- DEŠŤOVÉ ŽLABY A SVODY**
DEMONTÁŽ STÁVAJÍCÍCH DEŠŤOVÝCH ŽLABŮ A SVODŮ VŠECH STŘECH OBJEKTU. STÁVAJÍCÍ LAPAČE STŘEŠNÍCH BUDOU NAHRAZENY NOVÝMI, KTERÉ BUDOU POSUNUTY O TLOUŠŤKU ETICS SMĚREM OD OBJEKTU A NAPOJENY DO STÁVAJÍCÍ KANALIZACE
- ULIČNÍ VPUSŤ**
ÚPRAVA STÁVAJÍCÍ ULIČNÍ VPUSTI, VYČIŠTĚNÍ, OSAZENÍ DO POLOHY NOVÉHO ODVODŇOVACÍHO ŽLABU, NAPOJENÍ NA STÁVAJÍCÍ KANALIZACI
- OSTĚNÍ VRAT**
OSEKÁNÍ STÁVAJÍCÍ OMÍTKY NA OSTĚNÍ VRAT
- OCELOVÝ RÁM PŮVODNÍCH VRAT**
ODSTRANĚNÍ STÁVAJÍCÍHO OCELOVÉHO RÁMU (L PROFIL 70x70 mm) PŮVODNÍCH VRAT (3 150 x 3600 mm)

POZNÁMKY

- TATO DOKUMENTACE JE ZPRACOVÁNA V ROZSAHU PRO PROVEDENÍ STAVBY, PŘÍPADNĚ ZMĚNY A ODCHYLKY OD PROJEKTOVÉ DOKUMENTACE MUSÍ SCHVÁLIT GENERÁLNÍ PROJEKTANT.
- PŘED ZAHÁJENÍM BOURACÍCH PRACÍ JE NUTNÉ SE SEZNÁMIT S CELÝM SOUBOREM DOKUMENTACE VČETNĚ TEXTOVÉ ČÁSTI.
- PŘED ODSTRAŇOVÁNÍM KONSTRUKCÍ JE NUTNÉ SE UJISTIT, ŽE V TĚCHTO KONSTRUKCÍCH NEVEDOU ŽÁDNÉ INSTALACE (SILNOPROUD, SLABOPROUD, VODOVOD,...)
- VEŠKERÉ ROZMĚRY JE NUTNO OVĚŘIT NA STAVBĚ.
- DOKUMENTACE JE AUTORSKÝM DÍLEM A MŮŽE BYT UŽITA VÝHRADNĚ K ÚČELU NA NÍ UVEDENÉMU A SMLUVNĚ DOHODNUTÉMU MEZI AUTOREM A OBJEDNATELEM
- INTERIÉR STAVBY JE ZAKRESLEN POUZE SCHÉMATICKY NEBOŤ NENÍ PŘEDMĚTEM NAVRHOVANÝCH ZMĚN ANI NEMÁ SOUVISLOST S PROVÁDĚNÝMI PRACEMI.
- DEMONTOVANÉ PRVKY, URČENY K OPĚTOVNĚ MONTÁŽI BUDOU ULOŽENY A ZACHOVÁNY PRO NÁSLEDNÉ POUŽITÍ.
- DETAILY KONSTRUKČNÍHO ŘEŠENÍ NUTNO PROJEDNAT V RÁMCÍ VÝROBNÍ, POPŘ. DÍLENSKÉ DOKUMENTACE
- PROSTUPY POŽ. DĚLICÍMI KONSTRUKCEMI UTĚSNIT V SOULADU S VYHL. 23/2008 Sb. V PLATNÉM ZNĚNÍ A ČSN 73 0810
- DILATAČNÍ SPÁRY VYPLNIT TRVALE PRUŽNÝM MATERIÁLEM A OPATŘIT PODLAHOVÝMI, POPŘ. STĚNOVÝMI DILATAČNÍMI LIŠTAMI
- NAPOJENÍ PLOCH ROZDÍLNÝCH MATERIÁLŮ NEBO PODKLADŮ U OMÍTEK PROVÉST POMOCÍ SKLOTEXILNÍ MŘÍŽKY
- STÁVAJÍCÍ VNĚJŠÍ OMÍTKY OBVODOVÝCH STĚN BUDOU ODSTRANĚNY V ROZSAHU 100 % A NÁSLEDNĚ ZAPRAVENY JÁDROVOU VPC OMÍTKOU
- STÁVAJÍCÍ KERAMICKÉ OBKLADY OBVODOVÝCH STĚN BUDOU ODSTRANĚNY V ROZSAHU 100 % A NÁSLEDNĚ ZAPRAVENY JÁDROVOU VPC OMÍTKOU
- STÁVAJÍCÍ LAPAČE STŘEŠNÍCH BUDOU NAHRAZENY NOVÝMI (4 KS), KTERÉ BUDOU POSUNUTY O TLOUŠŤKU ETICS SMĚREM OD OBJEKTU A NAPOJENY DO STÁVAJÍCÍ KANALIZACE
- STÁVAJÍCÍ ELEKTROINSTALACE VEDENÉ PO FASÁDĚ BUDOU PO ODSTRANĚNÍ OMÍTKY ZASEKÁNY A ZAOMÍTÁNY

SOUŘADNICOVÝ SYSTÉM - JTSK

VÝŠKOVÝ SYSTÉM - BpV

1.NP = ±0,000 = ÚROVEŇ STÁVAJÍCÍ PODLAHY HLAVNÍHO VSTUPU

				GREMIS, s.r.o. Jihlavská 230 594 01 Velké Meziříčí IČ: 10544451 DIČ: CZ10544451 tel.: 566 523 751 PROVOZOVNA: Jarmáková 2486/8 591 01 Žďár nad Sázavou	OTISK AUTORIZAČNÍHO RAŽÍTKA
HLAVNÍ ING. PROJEKTU:	Ing. Vítězslav Gregar	E-MAIL: v.gregar@gremis.cz	TELEFON: +420 739 223 394		
ZODPOVĚDNÝ PROJEKTANT:	Ing. Vítězslav Gregar	E-MAIL: v.gregar@gremis.cz	TELEFON: +420 739 223 394		
VYPRACOVAL:	Jan Gregor	E-MAIL: j.gregor@gremis.cz	TELEFON: +420 739 223 394		

INVESTOR:	Krajská správa a údržba silnic Vysočina, Kosovská 1122/16, 586 01 Jihlava, IČ: 00090450				
OBEC:	Žďár nad Sázavou [595209]	KRAJ:	Kraj Vysočina	KRAJ. ÚRAD:	Krajský úřad Kraje Vysočina, Jihlava
KAT. ÚZEMÍ:	Město Žďár [795232]	OKRES:	Žďár nad Sázavou CZ0635	STAV. ÚRAD:	Žďár nad Sázavou - odbor stavební a ÚP

NÁZEV AKCE:	REVITALIZACE AREÁLU KSÚSV ŽDĚR NAD SÁZAVOU				
-------------	--	--	--	--	--

NÁZEV VÝKRESU:	Půdorys 1.NP - Stávající stav + bourací práce			STUPEŇ:	DPS	DATUM:	SRPEN 2021	PARÉ:
ODDÍL:	D.1.1	ARCHITEKTONICKO-STAVEBNÍ ŘEŠENÍ			MĚŘÍTKO:	1:100	ČÍSLO VÝKRESU:	01
OBJEKT:	SO-01.2	SKLAD						