


PŮDORYS 1.NP - Stávající stav + bourací práce

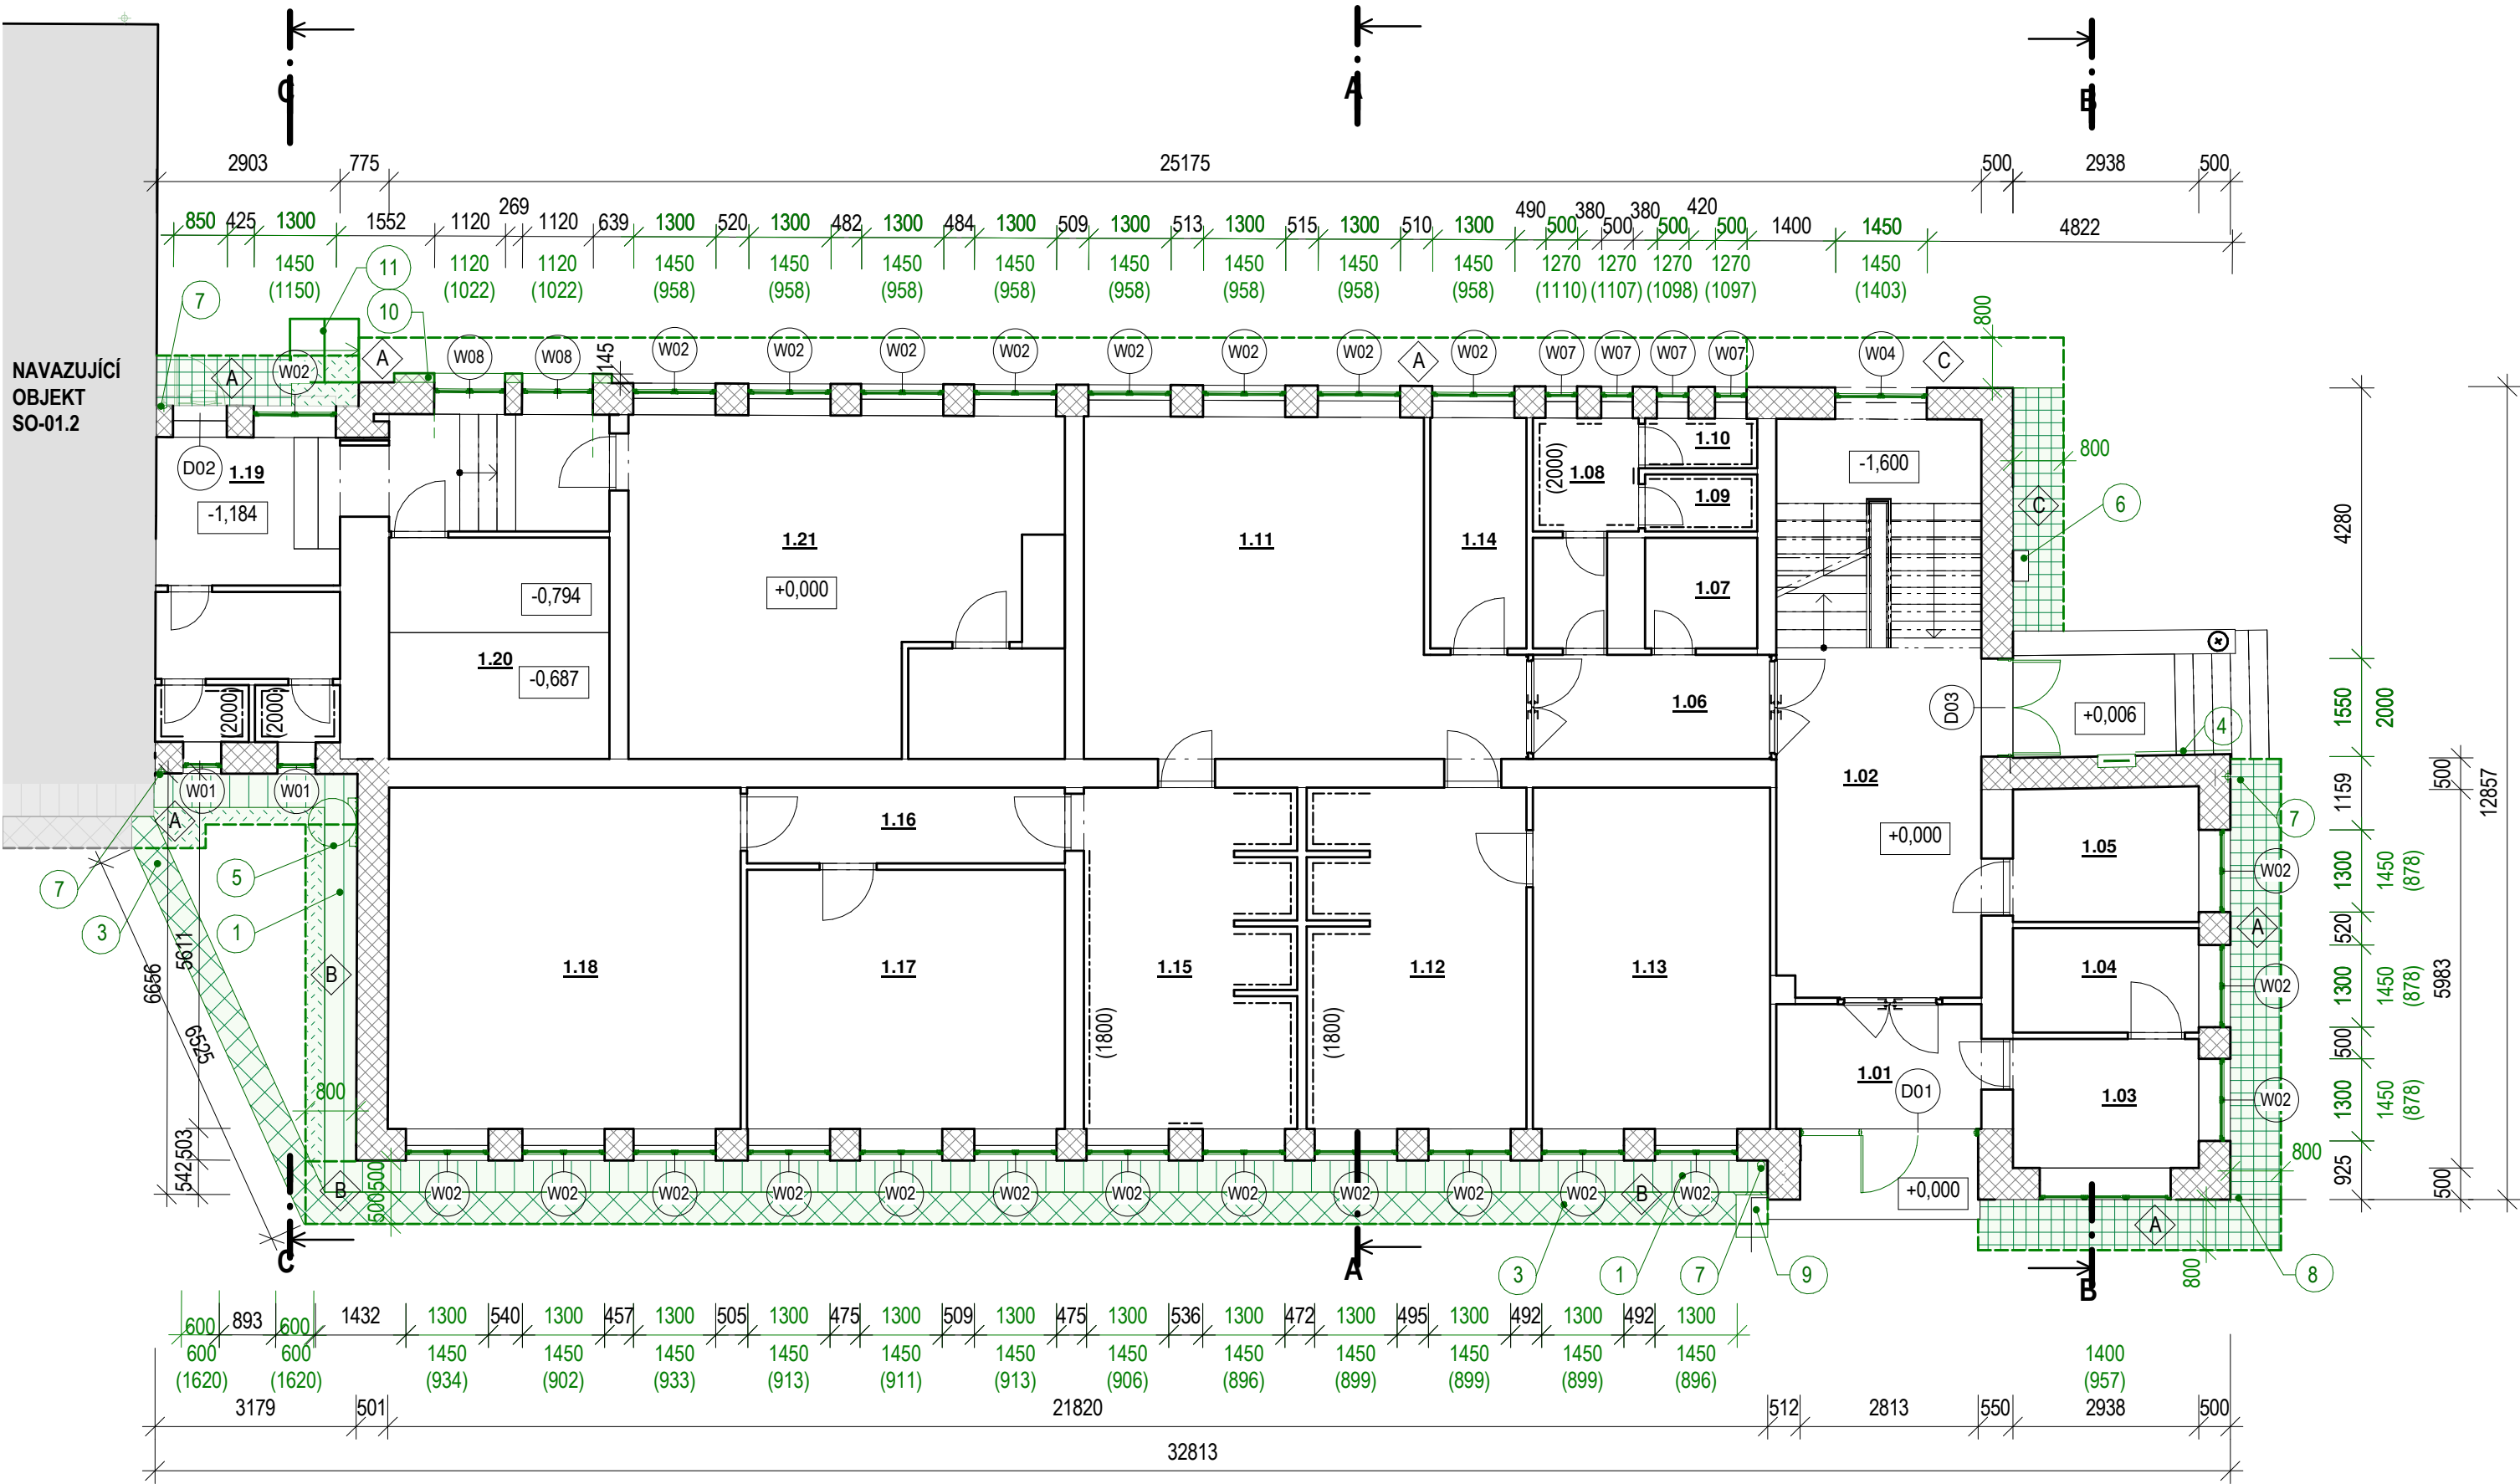

LEGENDA ODKAZŮ - BOURACÍ PRÁCE

- 1. OKAPOVÝ CHODNÍK
ODSTRANĚNÍ STÁVAJÍCÍHO OKAPOVÉHO CHODNÍKU Z BETONOVÉ DLAŽBY, VČETNĚ KLADEČÍ A KONSTRUKČNÍ VRSTVY - HL. 300 mm
- 2. VÝKOP
ODSTRANĚNÍ STÁVAJÍCÍHO ASFALTOVÉHO POVRCHU/ŽULOVÝCH KOSTEK V ŠÍŘCE 800 mm OD OBVODOVÉHO ZDIVA A PROVEDENÍ VÝKOPU DO HLOUBKY 800 mm PRO PROVEDENÍ ETICS POD ÚROVŇ TERÉNU. U OBVODOVÉ STĚNY K m.č. 1.02 VÝKOP DO HLOUBKY 1 000 mm POD ÚT
- 3. BETONOVÝ ODVODŇOVACÍ ŽLAB
ODSTRANĚNÍ STÁVAJÍCÍHO BETONOVÉHO ŽLABU TL. 500 mm VČETNĚ KLADEČÍ A KONSTRUKČNÍ VRSTVY (29,8 m)
- 4. ZÁBRADLÍ
ODSTRANĚNÍ STÁVAJÍCÍHO ZÁBRADLÍ (3x ŽELEZNÁ KONZOLA A 1,5 m DLUHÉ DŘEVĚNNÉ MADLO)
- 5. STŘEŠNÍ ŽEBŘÍK
ODSTRANĚNÍ STÁVAJÍCÍHO STŘEŠNÍHO ŽEBŘÍKU
- 6. PLYNOVOD
ODSTRANĚNÍ STÁVAJÍCÍHO PLECHOVÉHO PŘÍSTŘEŠKU PLYNOVODU, VYBOURÁNÍ OTVORU PRO NOVOU PLYNOMĚRNOU SKŘÍN A POSUN POTRUBÍ DO FASÁDY OBJEKTU
- 7. DEŠŤOVÉ ŽLABY A SVODY
DEMONTÁŽ STÁVAJÍCÍCH DEŠŤOVÝCH ŽLABŮ A SVODŮ VŠECH STŘECH OBJEKTU
- 8. NAPOJENÍ NA STÁVAJÍCÍ BRANKU
ÚPRAVA STÁVAJÍCÍHO NAPOJENÍ BRANKY (ZKRÁCENÍ O TL. ETICS) NA FASÁDU OBJEKTU (PŘÍPADNÁ ÚPRAVA ROZMĚRU BRANKY)
- 9. OPLOCENÍ
ÚPRAVA STÁVAJÍCÍ POZINKOVÉHO OPLOCENÍ - ZKRÁCENÍ O TL. ETICS, VYBOURÁNÍ STÁVAJÍCÍ KAMENÉ PODEZDÍVKY OPLOCENÍ (600x650 mm, VÝŠKY 700 mm VČETNĚ ZÁKLADU (600x500 mm, HLOUBKY 800 mm (PŘEDPOKLAD)), PRODLOUŽENÍ POZINKOVANÉHO OPLOCENÍ NA MÍSTO PŮVODNÍ PÍODEZDÍVKY (700x600 mm)
- 10. ZDIVO
UBOURÁNÍ ČÁSTI STÁVAJÍCÍ STĚNY PŘESAHUJÍCÍ PŘES PLOCHU FASÁDY (3 440x150 mm, VÝŠKY 3530 mm NAD ÚT + 800 mm POD ÚT
- 11. SCHODY
ODSTRANĚNÍ STÁVAJÍCÍCH SCHODŮ ZE ŽULOVÝCH KOSTEK A OBRUBNÍKŮ - š. 1 000 mm, dl. 1 200 mm

POZNÁMKY

- 1. TATO DOKUMENTACE JE ZPRACOVÁNA V ROZSAHU PRO PROVEDENÍ STAVBY, PŘÍPADNĚ ZMĚNY A ODCHYLKY OD PROJEKTOVÉ DOKUMENTACE MUSÍ SCHVÁLIT GENERÁLNÍ PROJEKTANT.
- 2. PŘED ZAHÁJENÍM BOURACÍCH PRACÍ JE NUTNÉ SE SEZNÁMIT S CELÝM SOUBOREM DOKUMENTACE VČETNĚ TEXTOVÉ ČÁSTI.
- 3. PŘED ODSTRAŇOVÁNÍM KONSTRUKCÍ JE NUTNÉ SE UJISTIT, ŽE V TĚCHTO KONSTRUKCÍCH NEVEDOU ŽÁDNÉ INSTALACE (SILNOPROUD, SLABOPROUD, VODOVOD,...)
- 4. VEŠKERÉ ROZMĚRY JE NUTNO OVĚRIT NA STAVBĚ.
- 5. DOKUMENTACE JE AUTORSKÝM DÍLEM A MŮŽE BÝT UŽITA VÝHRADNĚ K ÚČELU NA NÍ UVEDENÉMU A SMLUVNĚ DOHODNUTÉMU MEZI AUTOREM A OBJEDNATELEM
- 6. INTERIÉR STAVBY JE ZAKRESLEN POUZE SCHÉMATICKY NEBOŽ NENÍ PŘEDMĚTEM NAVRHOVANÝCH ZMĚN ANI NEMÁ SOUVISLOST S PROVÁDĚNÍMI PRACEMI.
- 7. DEMONTOVANÉ PRVKY, URČENY K OPĚTOVNÉ MONTÁŽI BUDOU ULOŽENY A ZACHOVÁNY PRO NÁSLEDNÉ POUŽITÍ.
- 8. DETAILS KONSTRUKČNÍHO ŘEŠENÍ NUTNO PROJEDNAT V RÁMCI VÝROBNÍ, POPŘ. DÍLENSKÉ DOKUMENTACE
- 9. PROSTUPY POŽ.DĚLÍČIMI KONSTRUKCEMI UTĚSNIT V SOULADU S VYHL. 23/2008 Sb. V PLATNĚM ZNĚNÍ A ČSN 73 0810
- 10. DILATAČNÍ SPÁRY VYPLNIT TRVALE PRUŽNÝM MATERIÁLEM A OPATŘIT PODLAHOVÝMI, POPŘ. STĚNOVÝMI DILATAČNÍMI LIŠTAMI
- 11. NAPOJENÍ PLOCH ROZDILNÝCH MATERIÁLŮ NEBO PODKLADŮ U OMÍTEK PROVÉST POMOCÍ SKLOTEXTILNÍ MŘÍŽKY
- 12. STÁVAJÍCÍ VNĚJŠÍ OMÍTKY OBVODOVÝCH STĚN BUDOU ODSTRANĚNY V ROZSAHU 100 % A NÁSLEDNĚ ZAPRAVENY JÁDROVOU VPC OMÍTKOU
- 13. STÁVAJÍCÍ KERAMICKÉ OBKLADY OBVODOVÝCH STĚN BUDOU ODSTRANĚNY V ROZSAHU 100 % A NÁSLEDNĚ ZAPRAVENY JÁDROVOU VPC OMÍTKOU
- 14. STÁVAJÍCÍ LAPAČE STŘEŠNÍCH SPLAVENIN BUDOU NAHRAZENY NOVÝMI (4 KS), KTERÉ BUDOU POSUNUTY O TLOUŠŤKU ETICS SMĚREM OD OBJEKTU A NAPOJENY DO STÁVAJÍCÍ KANALIZACE

LEGENDA MÍSTNOSTÍ

Číslo	Název	Plocha	Podlaha	Povrchy stěn	Poznámka
1.01	Zádveří	7,1 m²	PVC	Stávající omítka	
1.02	Hala	29,6 m²	Keramická dlažba	Stávající omítka	
1.03	Vrátnice	6,0 m²	Keramická dlažba	Stávající omítka	
1.04	Rozvaděč	4,8 m²	PVC	Stávající omítka	
1.05	Předsíň	6,2 m²	Keramická dlažba	Stávající omítka	
1.06	Chodba	6,2 m²	Keramická dlažba	Stávající omítka	
1.07	Úklid	3,1 m²	Keramická dlažba	Stávající omítka/ker. obklad	
1.08	WC muži	5,2 m²	Keramická dlažba	Stávající omítka/ker. obklad	
1.09	WC muži	1,6 m²	Keramická dlažba	Stávající omítka/ker. obklad	
1.10	WC muži	1,4 m²	Keramická dlažba	Stávající omítka/ker. obklad	
1.11	Šatna muži	31,8 m²	PVC	Stávající omítka	
1.12	Umývárna ženy	18,6 m²	Keramická dlažba	Stávající omítka/ker. obklad	
1.13	Šatna ženy	20,3 m²	PVC	Stávající omítka	
1.14	Sušení oděvů	5,5 m²	PVC	Stávající omítka	
1.15	Umývárna muži	17,9 m²	Keramická dlažba	Stávající omítka/ker. obklad	
1.16	Chodba	6,0 m²	Keramická dlažba	Stávající omítka	
1.17	Nocložárna	20,6 m²	PVC	Stávající omítka	
1.18	Nocležárna	30,1 m²	PVC	Stávající omítka	
1.19	Chodba + schodiště	14,0 m²	Keramická dlažba	Stávající omítka	
1.20	Kotelna	12,2 m²	Keramická dlažba	Stávající omítka	
1.21	Kancelář	36,3 m²	PVC	Stávající omítka	
Celkový součet:		284,5 m²			

LEGENDA PŘILEHLÝCH PLOCH - BOURANÉ

- ASFALTOVÁ PLOCHA
- BETONOVÁ DLAŽBA 500x500 mm
- ŽULOVÉ KOSTKY
- ZATRAVNĚNÍ
- BETONOVÝ ODVODŇOVACÍ ŽLAB

LEGENDA MATERIÁLŮ

STÁVAJÍCÍ KONSTRUKCE

- OBVODOVÁ STĚNA - ZDIVO Z CIHEL PLNÝCH PÁLENÝCH TL. 500 mm
- VNITŘNÍ PŘÍČKY Z CIHEL DVOUDĚROVÝCH tl. 100,150 mm

BOURANÉ KONSTRUKCE

- BOURANÉ KONSTRUKCE - POHLED/ŘEZ
- BOURANÉ OKENNÍ VÝPLNĚ
- BOURANÉ DVEŘNÍ VÝPLNĚ

LEGENDA VÝKOPŮ

ŠRÁPKY POVRCHŮ - VIZ LEGENDA PŘÍLEHLÝCH PLOCH

- A ŠÍŘKA - 800 mm
HLOUBKA - 800 mm
- C ŠÍŘKA - 800 mm
HLOUBKA - 1 000 mm
- B ŠÍŘKA - 1 000 mm
HLOUBKA - 800 mm

SOUŘADNICOVÝ SYSTÉM - JTSK

VÝŠKOVÝ SYSTÉM - Bpv

1.NP = ±0,000 = ÚROVEŇ STÁVAJÍCÍ PODLAHY HLAVNÍHO VSTUPU

 GREMIS			GREMIS, s.r.o. Jihlavská 230 594 01 Velké Meziříčí IČ: 15544451 DIČ: CZ15544451 tel.: 566 523 751 PROVOZOVNA: Jamská 2486/8 591 01 Žďár nad Sázavou		OTISK AUTORIZAČNÍHO RAZÍTKA
HLAVNÍ ING. PROJEKTU:	Ing. Vítězslav Gregar	E-MAIL: v.gregar@gremis.cz	TELEFON: +420 739 223 394		
ZODPOVĚDNÝ PROJEKTANT:	Ing. Vítězslav Gregar	E-MAIL: v.gregar@gremis.cz	TELEFON: +420 739 223 394		
VYPRACOVAL:	Jan Gregor	E-MAIL: j.gregor@gremis.cz	TELEFON: +420 739 223 394		
INVESTOR: Krajská správa a údržba silnic Vysočiny, Kosovská 1122/16, 586 01 Jihlava, IČ: 00090450					
OBEC:	Žďár nad Sázavou [595209]	KRAJ:	Kraj Vysočina	KRAJ. ÚŘAD:	Krajský úřad Kraje Vysočina, Jihlava
KAT. ÚZEMÍ:	Město Žďár [795232]	OKRES:	Žďár nad Sázavou CZ0635	STAV. ÚŘAD:	Žďár nad Sázavou - odbor stavební a ÚP
NÁZEV AKCE:					
REVITALIZACE AREÁLU KSŮSV ŽDĚR NAD SÁZAVOU					
NÁZEV VÝKRESU:				STUPĚŇ:	DATUM:
Půdorys 1.NP - Stávající stav + bourací práce				DPS	SRPEN 2021
ODDÍL:	D.1.1	ARCHITEKTONICKO-STAVEBNÍ ŘEŠENÍ		MĚŘÍTKO:	ČÍSLO VÝKRESU:
OBJEKT:	SO-01.1	ADMINISTRATIVNÍ BUDOVA		1:100	02