


PŮDORYS 3.NP - Stávající stav + bourací práce

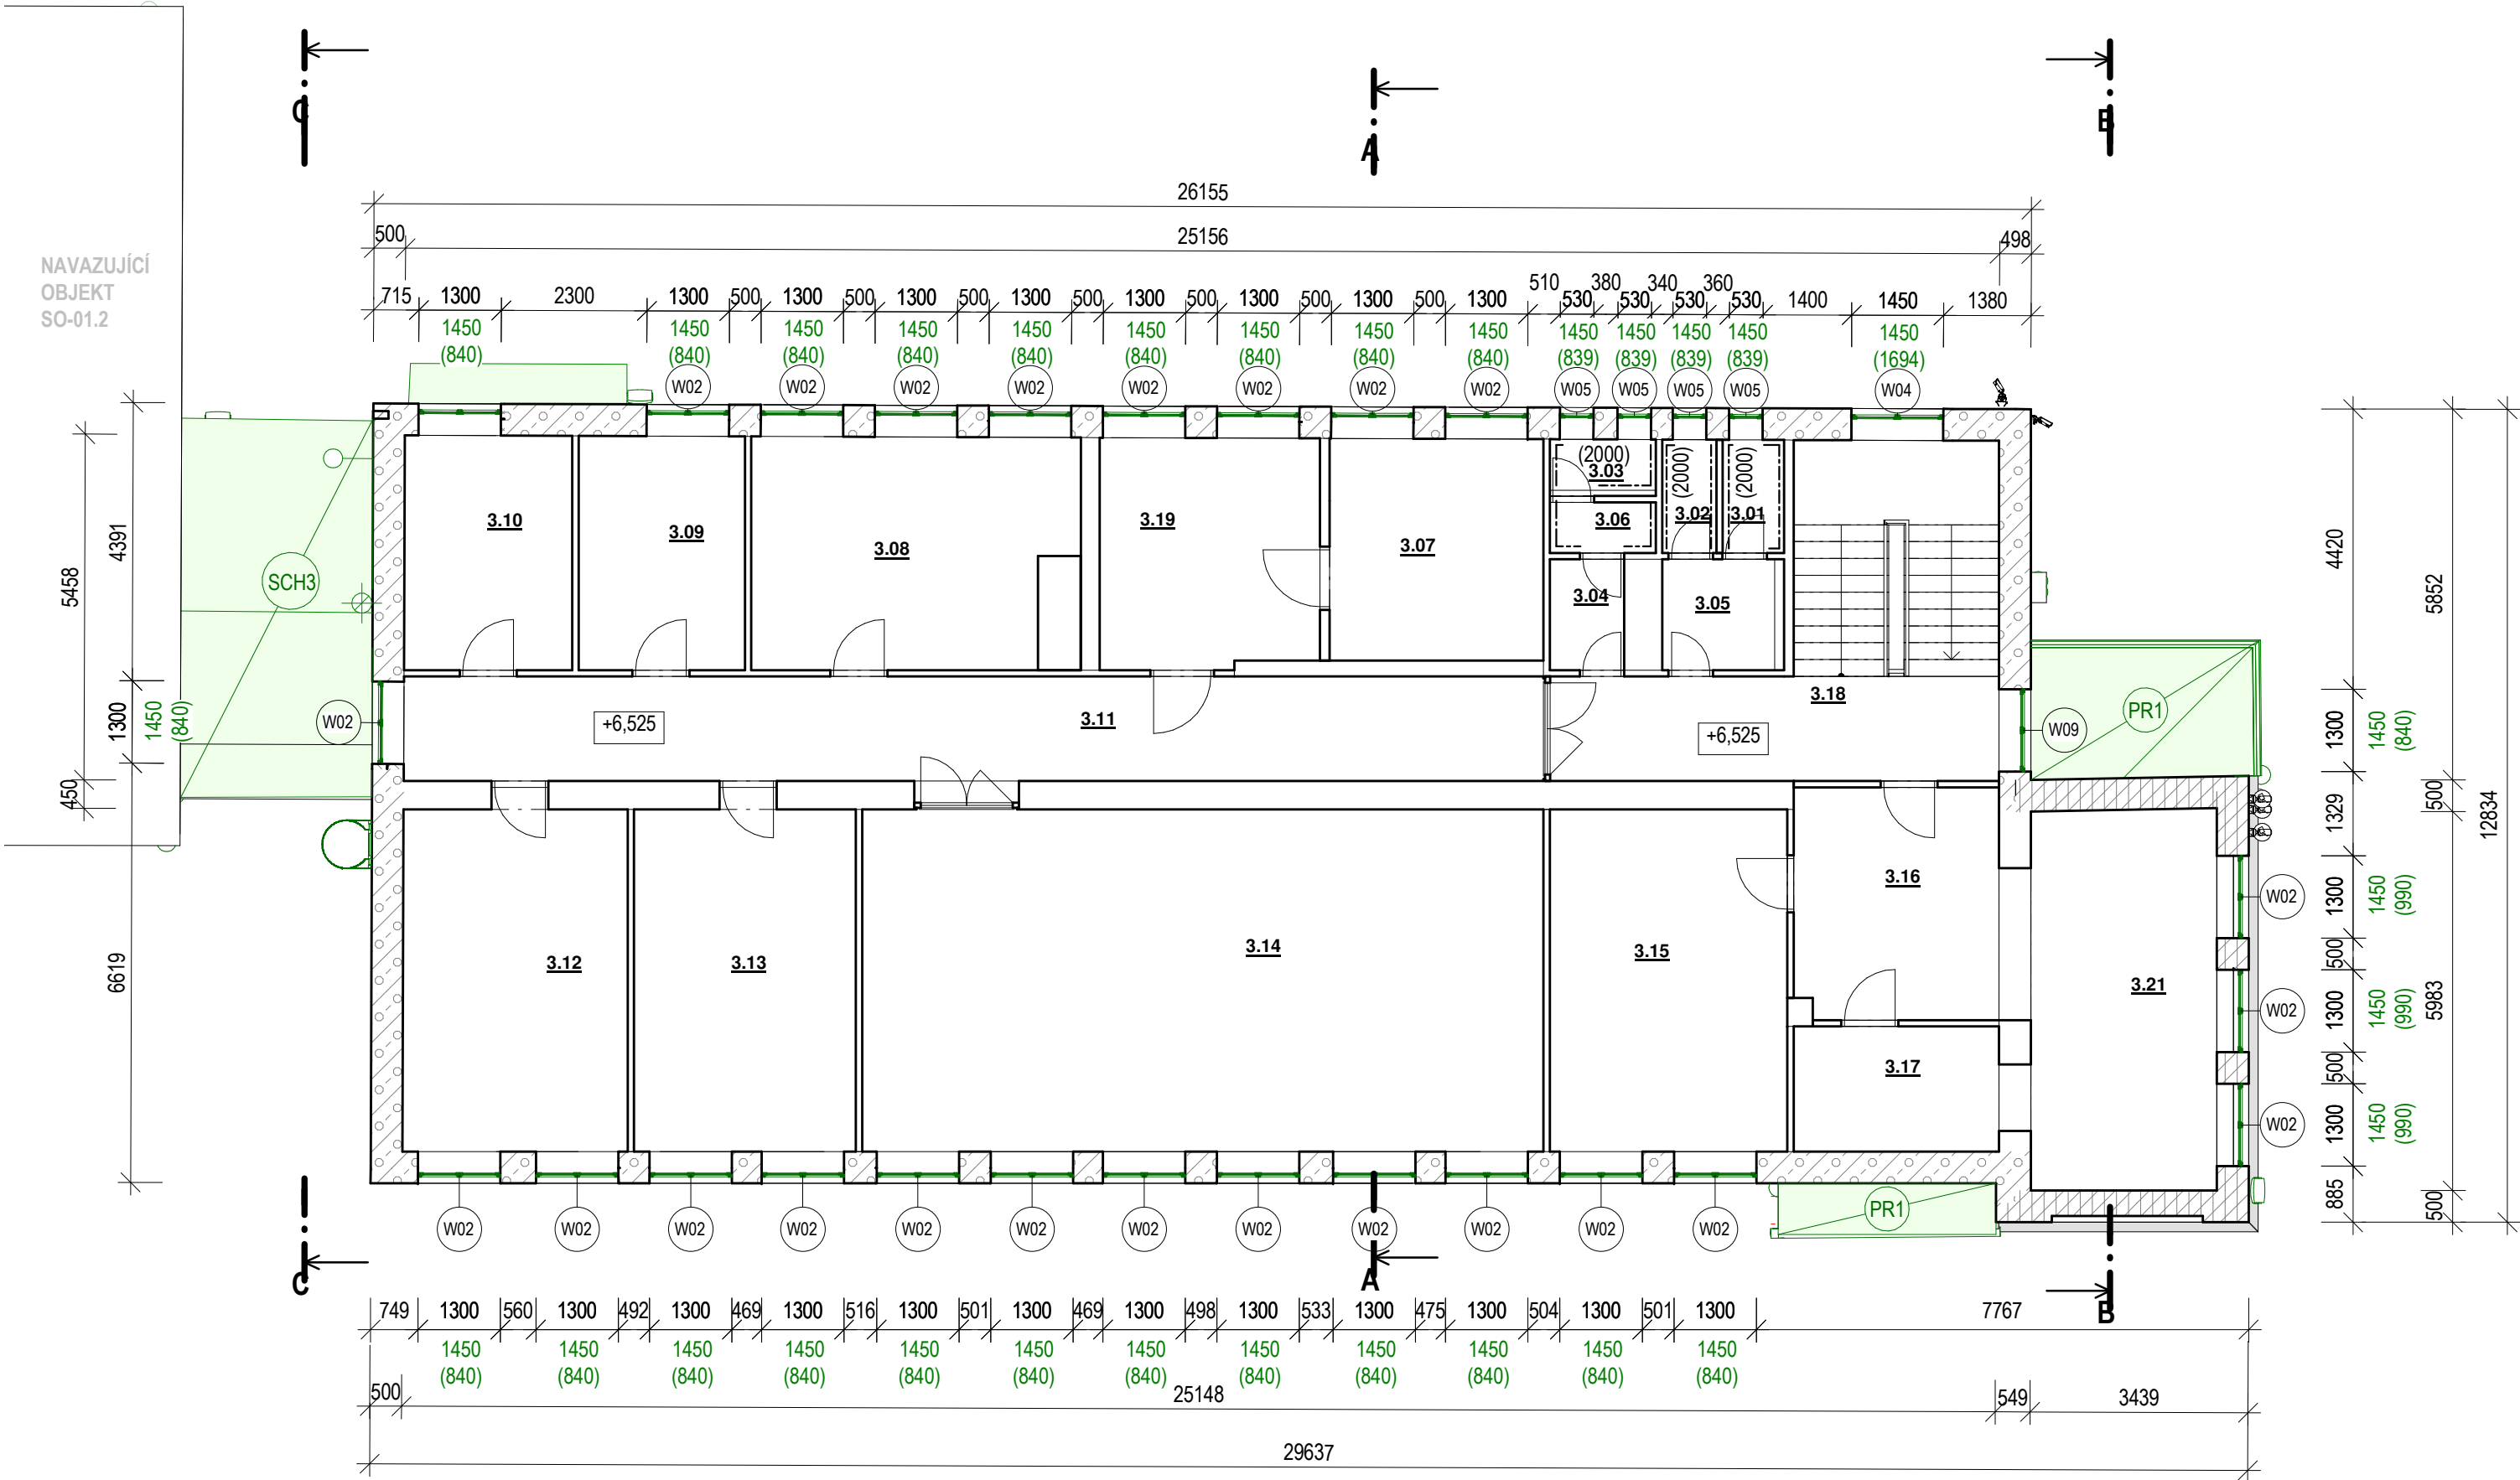

LEGENDA MÍSTNOSTÍ

Číslo	Název	Plocha	Podlaha	Povrchy stěn	Poznámka
3.01	WC ženy	1,7 m²	Keramická dlažba	Stávající omítka/ker. obklad	
3.02	WC ženy	1,5 m²	Keramická dlažba	Stávající omítka/ker. obklad	
3.03	WC muži	1,5 m²	Keramická dlažba	Stávající omítka/ker. obklad	
3.04	WC muži	2,1 m²	Keramická dlažba	Stávající omítka/ker. obklad	
3.05	Předsíň	3,4 m²	Keramická dlažba	Stávající omítka	
3.06	Předsíň	1,3 m²	Keramická dlažba	Stávající omítka	
3.07	Kancelář	11,8 m²	PVC	Stávající omítka	
3.08	Kancelář	17,9 m²	PVC	Stávající omítka	
3.09	Kancelář	9,7 m²	PVC	Stávající omítka	
3.10	Kancelář	9,8 m²	PVC	Stávající omítka	
3.11	Chodba	29,7 m²	Keramická dlažba	Stávající omítka	
3.12	Kancelář	19,1 m²	PVC	Stávající omítka	
3.13	Mzdová účtárna	18,9 m²	PVC	Stávající omítka	
3.14	Zasedací místnost	58,1 m²	PVC	Stávající omítka	
3.15	Kancelář	20,3 m²	PVC	Stávající omítka	
3.16	Hala	11,8 m²	Keramická dlažba	Stávající omítka	
3.17	Kuchyně	6,4 m²	PVC	Stávající omítka	
3.18	Chodba + schodiště	23,8 m²	Keramická dlažba	Stávající omítka	
3.19	Manipulace	12,5 m²	PVC	Stávající omítka	
3.21	Zasedací místnost	17,7 m²	PVC	Stávající omítka	
Celkový součet:		278,9 m²			

LEGENDA MATERIÁLŮ

- STÁVAJÍCÍ KONSTRUKCE**
- OBVODOVÁ STĚNA - ZDIVO Z TVÁRNIC PORING TL. 500 mm
  - OBVODOVÁ STĚNA - cihelné bloky TL. 440 mm
- BOURANÉ KONSTRUKCE**
- BOURANÉ KONSTRUKCE - POHLED/ŘEZ
  - BOURANÉ OKENNÍ VÝPLNĚ
  - BOURANÉ DVEŘNÍ VÝPLNĚ

LEGENDA ODKAZŮ - BOURACÍ PRÁCE

BOURACÍ PRÁCE VIZ PŮDORYS 2. NP A PŮDORYS STŘECHY

POZNÁMKY

- TATO DOKUMENTACE JE ZPRACOVÁNA V ROZSAHU PRO PROVEDENÍ STAVBY, PŘÍPADNÉ ZMĚNY A ODCHYLKY OD PROJEKTOVÉ DOKUMENTACE MUSÍ SCHVÁLIT GENERÁLNÍ PROJEKTANT.
- PŘED ZAHÁJENÍM BOURACÍCH PRACÍ JE NUTNÉ SE SEZNÁMIT S CELÝM SOUBOREM DOKUMENTACE VČETNÉ TEXTOVÉ ČÁSTI.
- PŘED ODSTRÁNĚNÍM KONSTRUKCÍ JE NUTNÉ SE UJISTIT, ŽE V TĚCHTO KONSTRUKCÍCH NEVEDOU ŽÁDNÉ INSTALACE (SILNOPROUD, SLABOPROUD, VODOVOD,...)
- VEŠKERÉ ROZMĚRY JE NUTNO OVĚRIT NA STAVBĚ.
- DOKUMENTACE JE AUTORSKÝM DÍLEM A MŮŽE BYT UŽITA VÝHRADNĚ K ÚČELU NA NÍ UVEDENÉMU A SMLUVNĚ DOHODNUTÉMU MEZI AUTOREM A OBJEDNATELEM
- INTERIÉR STAVBY JE ZAKRESLEN POUZE SCHÉMATICKY NEBOŤ NENÍ PŘEDMĚTEM NAVRHOVANÝCH ZMĚN ANI NEMÁ SOUVISLOST S PROVÁDĚNÍMI PRACEMI.
- DEMONTOVANÉ PRVKY, URČENY K OPĚTOVNÉ MONTÁŽI BUDOU ULOŽENY A ZACHOVÁNY PRO NÁSLEDNÉ POUŽITÍ.
- DETAILY KONSTRUKČNÍHO ŘEŠENÍ NUTNO PROJEDNAT V RÁMCI VÝROBNÍ, POPŘ. DÍLENSKÉ DOKUMENTACE
- PROSTUPY POŽ.DĚLICÍMI KONSTRUKCEMI UTĚSNIT V SOULADU S VYHL. 23/2008 Sb. V PLATNÉM ZNĚNÍ A ČSN 73 0810
- DILATAČNÍ SPÁRY VYPLNIT TRVALE PRUŽNÝM MATERIÁLEM A OPATŘIT PODLAHOVÝMI, POPŘ. STĚNOVÝMI DILATAČNÍMI LIŠTAMI
- NAPOJENÍ PLOCH ROZDÍLNÝCH MATERIÁLŮ NEBO PODKLADŮ U OMÍTEK PROVÉST POMOCÍ SKLOTEXTILNÍ MŘÍŽKY
- STÁVAJÍCÍ VNĚJŠÍ OMÍTKY OBVODOVÝCH STĚN BUDOU ODSTRANĚNY V ROZSAHU 100 % A NÁSLEDNĚ ZAPRAVENY JÁDROVOU VPC OMÍTKOU
- STÁVAJÍCÍ KERAMICKÉ OBKLADY OBVODOVÝCH STĚN BUDOU ODSTRANĚNY V ROZSAHU 100 % A NÁSLEDNĚ ZAPRAVENY JÁDROVOU VPC OMÍTKOU
- STÁVAJÍCÍ LAPAČE STŘEŠNÍCH SPLAVENIN BUDOU NAHRAZENY NOVÝMI (4 KS), KTERÉ BUDOU POSUNUTY O TLOUŠŤKU ETICS SMĚREM OD OBJEKTU A NAPOJENY DO STÁVAJÍCÍ KANALIZACE

SOUŘADNICOVÝ SYSTÉM - JTSK

VÝŠKOVÝ SYSTÉM - BpV

1.NP = ±0,000 = ÚROVEŇ STÁVAJÍCÍ PODLAHY HLAVNÍHO VSTUPU

			<b>GREMIS, s.r.o.</b> Jihlavská 230 594 01 Velké Meziříčí IČ: 15544451 DIČ: CZ15544451 tel.: 566 523 751 PROVOZOVNA: Jamská 2486/8 591 01 Žďár nad Sázavou			OTISK AUTORIZAČNÍHO RAZÍTKA	
HLAVNÍ ING. PROJEKTU:	Ing. Vítězslav Gregar	E-MAIL: v.gregar@gremis.cz	TELEFON: +420 739 223 394				
ZODPOVĚDNÝ PROJEKTANT:	Ing. Vítězslav Gregar	E-MAIL: v.gregar@gremis.cz	TELEFON: +420 739 223 394				
VYPRACOVAL:	Jan Gregor	E-MAIL: j.gregor@gremis.cz	TELEFON: +420 739 223 394				
INVESTOR: Krajská správa a údržba silnic Vysočiny, Kosovská 1122/16, 586 01 Jihlava, IČ: 00090450							
OBEC:	Žďár nad Sázavou [595209]	KRAJ:	Kraj Vysočina	KRAJ. ÚŘAD:	Krajský úřad Kraje Vysočina, Jihlava		
KAT. ÚZEMÍ:	Město Žďár [795232]	OKRES:	Žďár nad Sázavou CZ0635	STAV. ÚŘAD:	Žďár nad Sázavou - odbor stavební a ÚP		
NÁZEV AKCE: <b>REVITALIZACE AREÁLU KSÚSV ŽĎÁR NAD SÁZAVOU</b>							
NÁZEV VÝKRESU:							
<b>Půdorys 3.NP - Stávající stav + bourací práce</b>				STUPEN:	<b>DPS</b>	DATUM:	<b>SRPEN 2021</b>
ODDÍL:	<b>D.1.1</b>	<b>ARCHITEKTONICKO-STAVEBNÍ ŘEŠENÍ</b>		MĚŘÍTKO:	<b>1:100</b>	ČÍSLO VÝKRESU:	<b>04</b>
OBJEKT:	<b>SO-01.1</b>	<b>ADMINISTRATIVNÍ BUDOVA</b>					