


PŮDORYS 2.NP - Nový stav

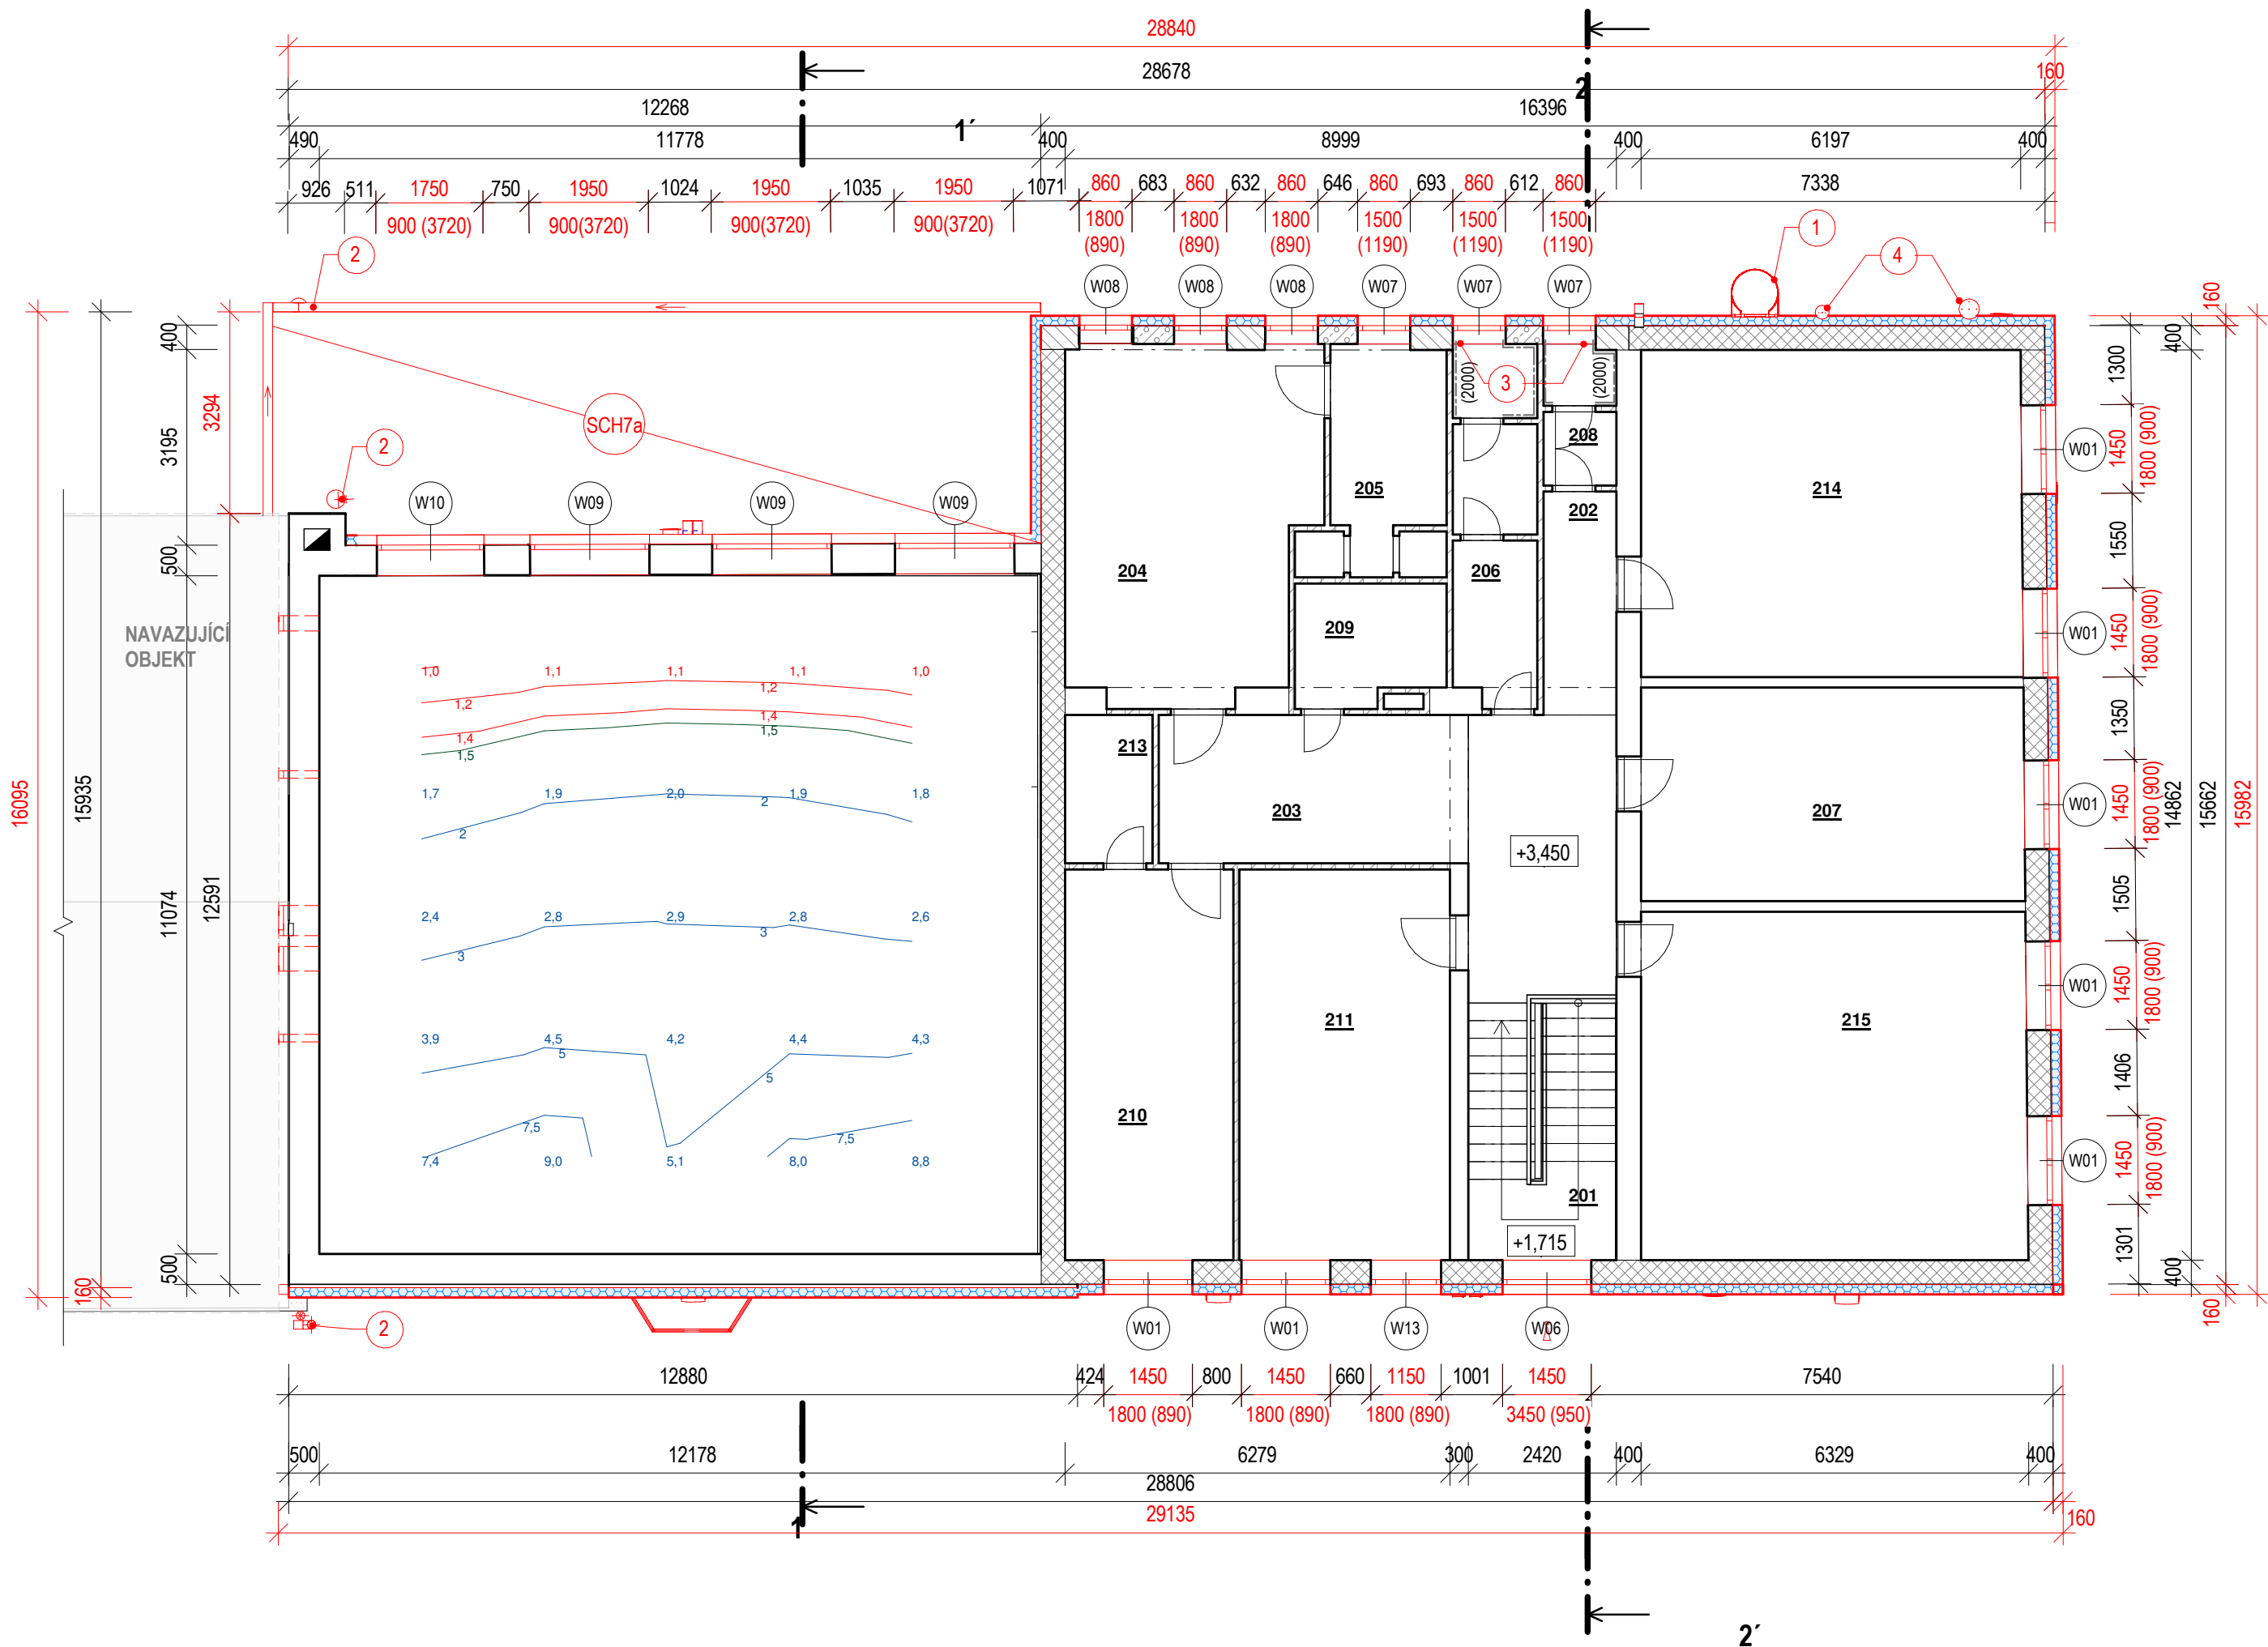

POZNÁMKY

1. TATO DOKUMENTACE JE ZPRACOVÁNA V ROZSAHU PRO PROVEDENÍ STAVBY, PŘÍPADNÉ ZMĚNY A ODCHYLKY OD PROJEKTOVÉ DOKUMENTACE MUSÍ SCHVÁLIT GENERÁLNÍ PROJEKTANT.
2. PŘED ZAHÁJENÍM BOURACÍCH PRACÍ JE NUTNÉ SE SEZNÁMIT S CELÝM SOUBOREM DOKUMENTACE VČETNĚ TEXTOVÉ ČÁSTI.
3. PŘED ODSTRAŇOVÁNÍM KONSTRUKCÍ JE NUTNÉ SE UJISTIT, ŽE V TĚCHTO KONSTRUKCÍCH NEVEDOU ŽÁDNÉ INSTALACE (SILNOPROUD, SLABOPROUD, VODOVOD,...)
4. VEŠKERÉ ROZMĚRY JE NUTNO OVĚŘIT NA STAVBĚ.
5. DOKUMENTACE JE AUTORSKÝM DÍLEM A MŮŽE BÝT UŽITA VÝHRADNĚ K ÚČELU NA NÍ UVEDENÉMU A SMLUVNĚ DOHODNUTÉMU MEZI AUTOREM A OBJEDNATELEM
6. INTERIÉR STAVBY JE ZAKRESLEN POUZE SCHÉMATICKY NEBOŽ NENÍ PŘEDMĚTEM NAVRHOVANÝCH ZMĚN ANI NEMÁ SOUVISLOST S PROVÁDĚNÝMI PRACEMI.
7. DEMONTOVANÉ PRVKY, URČENY K OPĚTOVNĚ MONTÁŽI BUDOU ULOŽENY A ZACHOVÁNY PRO NÁSLEDNÉ POUŽITÍ.
8. DETAILS KONSTRUKČNÍHO ŘEŠENÍ NUTNO PROJEDNAT V RÁMCÍ VÝROBNÍ, POPŘ. DÍLENSKÉ DOKUMENTACE
9. PROSTUPY POŽ.DĚLÍČIMI KONSTRUKCEMI UTĚSNIT V SOULADU S VYHL. 23/2008 Sb. V PLATNÉM ZNĚNÍ A ČSN 73 0810
10. DILATAČNÍ SPÁRY VYPLNIT TRVALE PRUŽNÝM MATERIÁLEM A OPATŘIT PODLAHOVÝMI, POPŘ. STĚNOVÝMI DILATAČNÍMI LIŠTAMI
11. NÁPOJENÍ PLOCH ROZDÍLNÝCH MATERIÁLŮ NEBO PODKLADŮ U OMÍTEK PROVÉST POMOCÍ SKLOTEXTILNÍ MŘÍŽKY

LEGENDA ODKAZŮ - NOVÉ KONSTRUKCE

1. NOVÝ POŽÁRNÍ ŽEBŘÍK
PROVEDENÍ DLE ČSN 74 3282 JEDEN ŠTĚŘÍN PROVEDEN JAKO POŽÁRNÍ SUCHOVOD 2xSPOJKA B75
2. NOVÉ DEŠŤOVÉ SVODY A ŽLABY
3. KERAMICKÝ OBKLAD
DOPLNĚNÍ KERAMICKÉHO OBKLADU V OSTĚNÍ NOVĚ OSAZENÉHO OKNA
4. ODKOURENÍ NOVÉ OSAZOVANÝCH KOTLŮ
NOVÉ SYSTÉMOVÉ ODKOURENÍ - NEREZOVÝ PLECH - KOTVENÍ PŘES BLOK PRO PŘERUŠENÍ TEPELNÉHO MOSTU, PROVEDENÍ ETICS OKOLO NOVÉHO ODKOURENÍ V PLOŠE 1000x1000 mm OD OSY KOUŘOVODU Z IZOLANTU FASÁDNÍ MINERÁLNÍ VATY tl. 160 mm $\lambda = 0,038 \text{ W} \cdot \text{m}^{-1} \cdot \text{K}^{-1}$

LEGENDA MÍSTNOSTÍ

Číslo	Název	Plocha	Podlaha	Povrchy stěn	Poznámka
201	Schodiště	21,5 m²	PVC	Stávající omítka	
202	Chodba	4,3 m²	PVC	Stávající omítka	
203	Chodba	12,2 m²	PVC	Stávající omítka	
204	Šatna	22,9 m²	PVC	Stávající omítka	
205	Umývárna	7,5 m²	keramická dlažba	Stávající omítka/ker. obklad	
206	WC muži	8,1 m²	keramická dlažba	Stávající omítka/ker. obklad	
207	Klubovna	21,8 m²	PVC	Stávající omítka	
208	WC ženy	2,7 m²	keramická dlažba	Stávající omítka/ker. obklad	
209	Úklid	4,7 m²	keramická dlažba	Stávající omítka/ker. obklad	
210	Kancelář	17,5 m²	PVC	Stávající omítka	
211	Kancelář	21,9 m²	PVC	Stávající omítka	
213	Archiv	3,4 m²	PVC	Stávající omítka	
214	Odpočívárna	33,2 m²	PVC	Stávající omítka	
215	Klubovna	35,9 m²	PVC	Stávající omítka	
Celkový součet:		217,7 m²			

LEGENDA MATERIÁLŮ

- STÁVAJÍCÍ KONSTRUKCE**
- OBVODOVÁ STĚNA - ZDIVO Z CÍHEL PLNÝCH PÁLENÝCH tl. 500 mm
 - VNITŘNÍ NOSNÉ ZDIVO Z CÍHEL PLNÝCH PÁLENÝCH tl. 300, 400, 500 mm
 - OBVODOVÁ STĚNA - ZDIVO Z TVAROVEK CD INA A tl. 400 mm NA MALTU MVC 2,5
 - OBVODOVÁ STĚNA - ZDIVO Z TVÁRNIC PORING tl. 300 mm
 - VNITŘNÍ PŘÍČKY Z CÍHEL DVOUDĚROVÝCH tl. 100,150 mm
- NOVÉ KONSTRUKCE**
- KONTAKTNÍ ZATEPLOVACÍ SYSTÉM ETICS - EPS S PŘÍMĚSÍ GRAFITU
tl. 160mm $\lambda = 0,032 \text{ W} \cdot \text{m}^{-1} \cdot \text{K}^{-1}$
 - DODÁVKA FASÁDNÍHO SYSTÉMU VČETNĚ DOPLŇKŮ
 - SKLADBA VIZ VÝPIS SKLADEB KONSTRUKCÍ
 - NOVÉ OKENNÍ VÝPLNĚ
 - NOVÉ DVEŘNÍ VÝPLNĚ

SOUŘADNICOVÝ SYSTÉM - JTSK
VÝŠKOVÝ SYSTÉM - Bpv
1.NP = ±0,000 = ÚROVEŇ STÁVAJÍCÍ PODLAHY HLAVNÍHO VSTUPU

			GREMIS, s.r.o. Jihlavská 230 594 01 Velké Meziříčí IČ: 10544451 DIČ: CZ10544451 tel.: 566 523 751 PROVOZOVNA: Jamská 2486/8 591 01 Žďár nad Sázavou			OTISK AUTORIZAČNÍHO RAŽÍTKA		
HLAVNÍ ING. PROJEKTU:	Ing. Vítězslav Gregar	E-MAIL: v.gregar@gremis.cz	TELEFON: +420 739 223 394					
ZODPOVĚDNÝ PROJEKTANT:	Ing. Vítězslav Gregar	E-MAIL: v.gregar@gremis.cz	TELEFON: +420 739 223 394					
VYPRACOVAL:	Ing. Martin Kučera	E-MAIL: m.kucera@gremis.cz	TELEFON: +420 722 594 214					
INVESTOR: Krajská správa a údržba silnic Vysočiny, příspěvková organizace, Kosovská 1122/16 586 01 Jihlava								
OBEČ:	Žďár nad Sázavou [595209]	KRAJ:	Kraj Vysočina	KRAJ. ÚRAD:	Krajský úřad Kraje Vysočina, Jihlava			
KAT. ÚZEMÍ:	Město Žďár [795232]	OKRES:	Žďár nad Sázavou CZ0635	STAV. ÚRAD:	Žďár nad Sázavou - odbor stavební a ÚP			
NÁZEV AKCE: REVITALIZACE AREÁLU KSÚSV ŽDÁR NAD SÁZAVOU								
NÁZEV VÝKRESU: Půdorys 2.NP - Nový stav					STUPEŇ: DPS	DATUM: SRPEN 2021	PARÉ:	
ODDÍL:	D.1.1	ARCHITEKTONICKO-STAVEBNÍ ŘEŠENÍ			MĚŘÍTKO:	ČÍSLO VÝKRESU:		
OBJEKT:	SO-02	SOCIÁLNÍ ZAŘÍZENÍ			1:100	07		