


# PŮDORYS STŘECHY - Nový stav

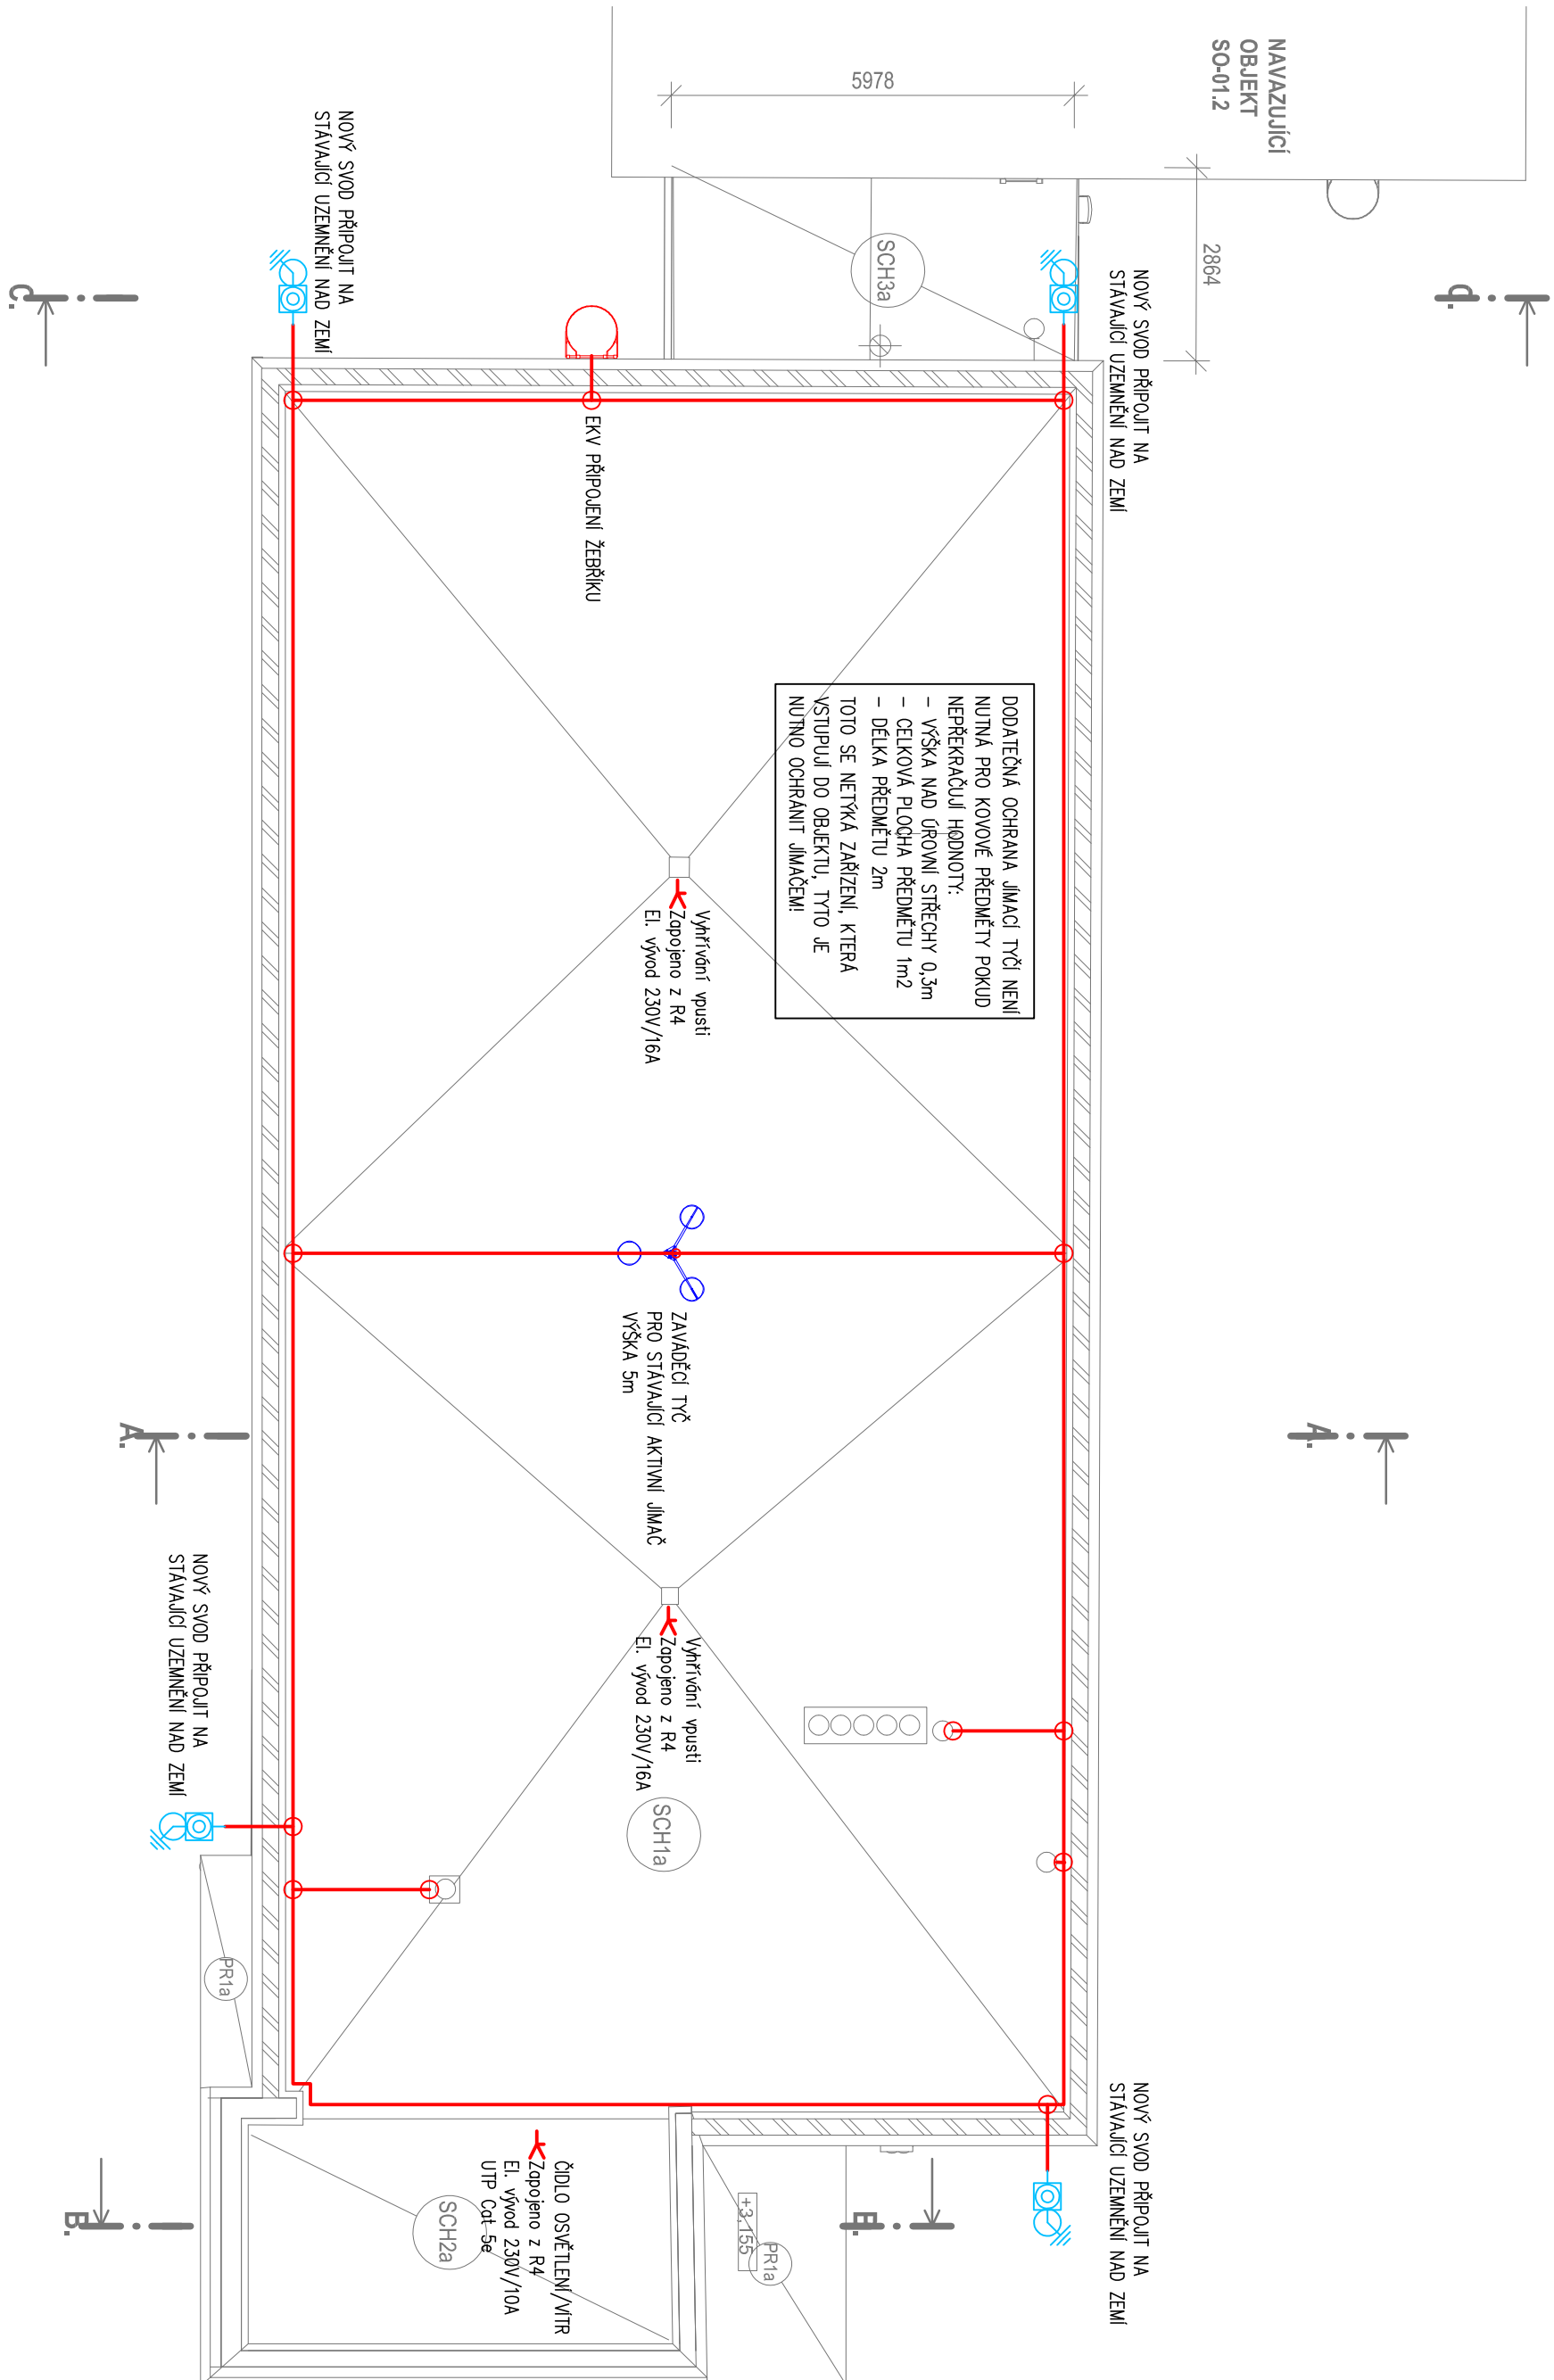

LEGENDA BLESKOSVODU (LPS):

SVOD EKY POŠPOJOVÁNÍ ALMŮSI: d8 mm  
SVODY BUDOU PROVEDENY PO PORUCHU FASÁDY  
NAPLOJENÝ NA ZÁKLADOVÝ ZEMNÍČ, PRO NAPLOJENÍ NA JIMACI VEDEN  
PONECHAT VOLNÝ KONEC NAD STŘECHOU V DELCE CCA 2 m.

SVORKA EKV VEDEDI, TYP A POČET URČENO DLE V

VEDENÍ EKV POSPOJOVÁNÍ ALINGSI d8  
SVORKY VEDENÍ V PROVEDENÍ FeZn  
PODPĚRY VEDENÍ CO 1 m, PLASTOVÁ

IZOLOVANÝ STOŽAR S OZNAČENÍM VÝŠKY, NAPOJENO NA LPS

Sada přípojovacích prvků vně podpůrné trubky

Betonový podstavec s klínem  
Podložka velká

ZKUŠEBNÍ SVORKA, UMÍSTĚNÁ V KRABICI VE STĚNĚ  
VČ. ŠTÍTKU S VYZNAČENÝM ČÍSLEM SVODU  
ČÍSLA BUDOU VYFÉZOVÁNA (ODOLNOST PROTI POUŠŤNOSTNÍM VLIVŮM)

## PŘIPOJENÍ NA STÁVAJÍCÍ UZEMĚNÍ

## POZNÁMKY K REALIZACI:

SOUSTAVA HROMOSVODU JE NAVRŽENA DLE SOUBORU ČSN EN 62303  
TRÍDA OCHRANY PŘED BLESKEM: III. (ZATŘÍDĚNO VÝPOČTEM)  
POUŽITÍ AKTIVNÍHO JIMAČE BLASKU

PRO ZAJIŠTĚNÍ ELIMINACE TEPELOTNÍ ROZTAŽNOSTI VODIČŮ EKV. POSPOJENÍ NUTNO VKLÁDAT DO VEDEJÍ DILATAČNÍ DIL.Y.  
DILATAČNÍ DIL. (A) INSTALOVAT CO 15m.

PRAČE NA SYSTÉMU VNĚJŠÍ OCHRANY PŘED BLESKEM (HROMOSVOD) NUTNO KOORDINOVAT AŽ V D  
ZAKLADANÍ STAVBY. PŘED STAVEBNÍMI PRÁCEMI NA ZÁKLADECH OBJEKTU NUTNO PROVÉST REVIZI  
ZÁKLADOVÉHO ZEMLIČE.

VEDENÍ JÍMACHO VEDENÍ, KTERÁ SE KŘÍŽÍ NA STŘEŠÍ S OCESTNÍMI OBLOŽENÍMI ROHOŽÍMI SE ZAJISTENÍM PRO BEZPEČNOSTI CHŮZÍ, JE POTŘEBA ZAKRÝT NA CELE ŠÍŘCE OCESTNÝMI OCHRANNÝMI KRYTEM S ROZMĚROVÝMI 1500x1000mm, tl. 1mm). UPEVNĚNÍ OCHRANNÉHO KRYTU A PLASTEM POJAZŤOVÝCH OCHRANNÝCH PLECHOV (ŠVY 100x100mm, tl. 1mm). UPEVNĚNÍ OCHRANNÉHO KRYTU 1500x1000mm PÁSKY.

POKUD V PRŮBĚHU REALIZACE VZNIKNOU NOVÉ ZARÍŽOVACÍ PŘEDMĚTY / VÝVODY JE NUTNO JE POSODIT VZHLÉDEM K ROZMÍSTĚNÍ LPS A PŘÍPADNĚ DOPLNIT JIHAČEM.

# SOUŘADNICOVÝ SYSTÉM - JTSK VÝŠKOVÝ SYSTÉM - BpV

1.NP =  $\pm 0,000$  = ÚROVEŇ STÁVAJÍCÍ PODLAHY HLAVNÍHO VSTUPU

[illegible]

INVESTOR

IMIS UK:	Krajská správa a údržba silnic Vysociny, příspěvková organizace, Kosovská 1122/16, 586 01 Jihlava
OBEC:	Žďár nad Sázavou [596209]
KAT. ÚZEMÍ:	Kraj Vysočina
OKRES:	Žďár nad Sázavou CZ0605
ŘEŠ. ÚŘAD:	Krajský úřad Kraj Vysočina, Jihlava
STAV. ÚŘAD:	Žďár nad Sázavou - odbor stavební a JP

# REVITALIZACE AREÁLU KÚŠŤ ŽĎÁR NAD SÁZAVOU

NÁZEV VÝKRESU:	STUPEŇ:	DATA:	PŘÍR:
PŮBORYS STŘECHY - Nový stav			
ODDĚL:	DPS	SRPEN 2021	
D.1.4	SILNOPROUDÉ ELEKTROINSTALACE		
OBJEKT:	MĚŘITRO:	ČÍSLO VÝKRESU:	
SO-01.1	ADMINISTRATIVNÍ BUDOVA	1-100	12