




JEDNOKŘÍDLOVÁ BRÁNA  
ROZMĚRY OTVORU MEZI SLOUPKY 1,1x2,1M  
DOLNÍ ČÁST PLNÁ VÝPLŇ Z DŘEVĚNÝCH FOŠEN VÝŠKY 140MM, TLOUŠTKY 38MM  
HORNÍ ČÁST OCHRANNÁ SÍŤ Z PP, VELIKOST OK 45/45MM, BARVA ZELENÁ  
VLOŽKOVÝ ZÁMEK, KLIKA – KOULE

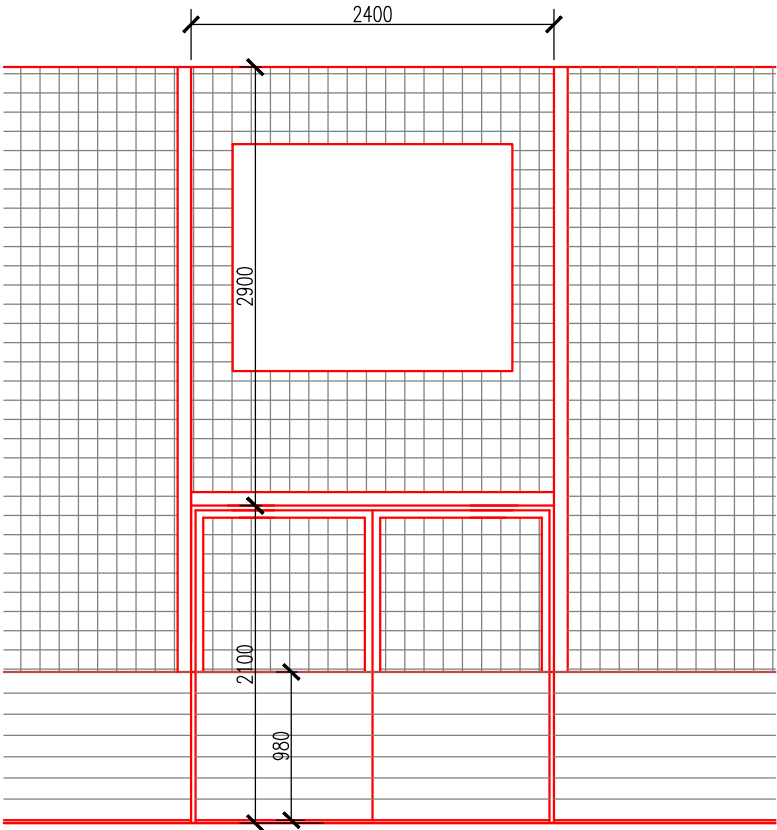

DVOUKŘÍDLOVÁ BRÁNA  
ROZMĚRY OTVORU MEZI SLOUPKY 2,4x2,1M  
JEDNO KŘÍDLO AKTIVNÍ, DRUHÉ PASIVNÍ, ZAJIŠTĚNÉ POMOCÍ ZÁSTRČE DO ZEMĚ  
A DO HORNÍ KCE, NA AKTIVNÍM KŘÍDLE VLOŽKOVÝ ZÁMEK, KLIKA – KOULE  
DOLNÍ ČÁST PLNÁ VÝPLŇ Z DŘEVĚNÝCH FOŠEN VÝŠKY 140MM, TLOUŠTKY 38MM  
HORNÍ ČÁST OCHRANNÁ SÍŤ Z PP, VELIKOST OK 45/45MM, BARVA ZELENÁ

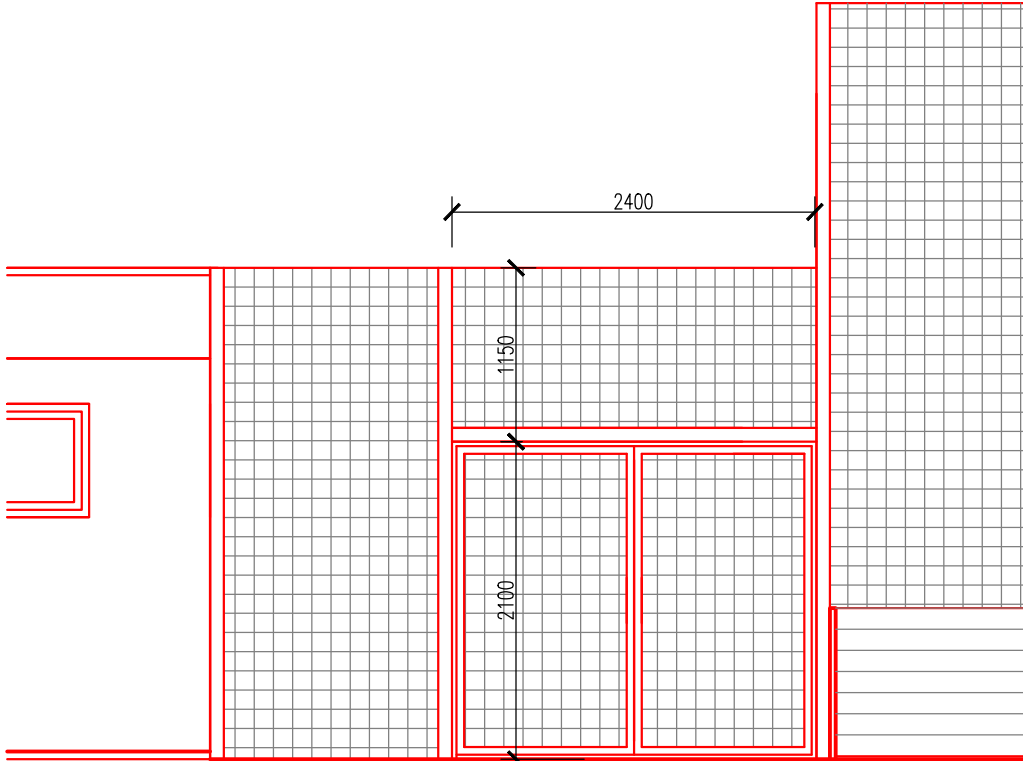

DVOUKŘÍDLOVÁ BRÁNA  
ROZMĚRY OTVORU MEZI SLOUPKY 2,4x2,1M  
JEDNO KŘÍDLO AKTIVNÍ, DRUHÉ PASIVNÍ, ZAJIŠTĚNÉ POMOCÍ ZÁSTRČE DO ZEMĚ  
A DO HORNÍ KCE, NA AKTIVNÍM KŘÍDLE VLOŽKOVÝ ZÁMEK, KLIKA – KLIKA  
VÝPLŇ OCHRANNÁ SÍŤ Z PP, VELIKOST OK 45/45MM, BARVA ZELENÁ

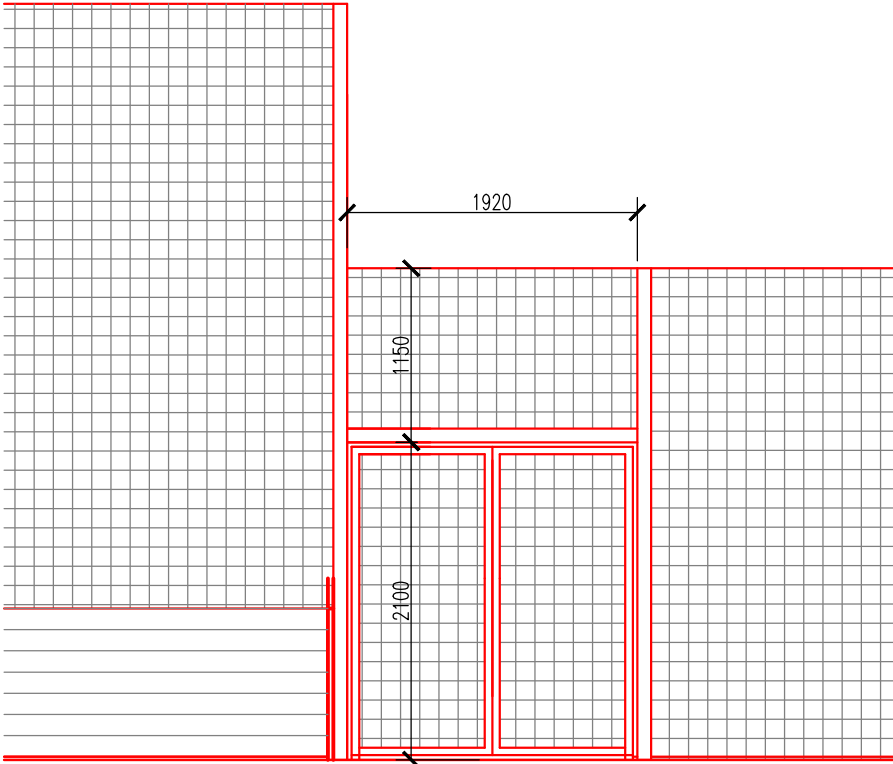

DVOUKŘÍDLOVÁ BRÁNA  
ROZMĚRY OTVORU MEZI SLOUPKY 1,92x2,1M  
JEDNO KŘÍDLO AKTIVNÍ, DRUHÉ PASIVNÍ, ZAJIŠTĚNÉ POMOCÍ ZÁSTRČE DO ZEMĚ  
A DO HORNÍ KCE, NA AKTIVNÍM KŘÍDLE VLOŽKOVÝ ZÁMEK, KLIKA – KLIKA  
VÝPLŇ OCHRANNÁ SÍŤ Z PP, VELIKOST OK 45/45MM, BARVA ZELENÁ

VEŠKERÉ ROZMĚRY JEDNOTLIVÝCH HŘIŠŤ A POUZDRA PRO MULTIFUNKČNÍ SLOUPY PRO UCHYCENÍ SÍTÍ  
MUSÍ BÝT CERTIFIKOVANÉ A PROVEDENÉ ZHOTOVITELEM DLE SYSTÉMOVÝCH A KONSTRUKČNÍCH DETAILŮ  
VÝROBCE A ODSOUHLASENÉ TD A AD.

V REALIZAČNÍ DOKUMENTACI ZHOTOVITELE BUDE VYŘEŠENÉ KOMPLETNÍ OPLOCENÍ S OCHRANNÝMI SÍTĚMI,  
DŘEVĚNÝMI MANTINELY A BRANKAMI, VČETNĚ VEŠKERÝCH DETAILŮ A VŠE BUDE ODSOUHLASENO TD A AD.

## SO 01 Víceúčelové hřiště

## SO 02 Píscité hřiště

AUTORIZOVANÝ PROJEKTANT STAVEBNÍ ČÁSTI: Ing. Karel Voldán                      ČKAIT – 1400477                      OBOR: IP00			
VEDOUCÍ PROJEKTANT STAVEBNÍ ČÁSTI: Ing. Tomáš Caha                      cahatomas@email.cz			
VYPRACOVAL: Ing. Tomáš Caha                      cahatomas@email.cz		DATUM:	09/2025
		STUPEŇ PD:	DPS
INVESTOR: Kraj Vysočina, Žižkova 1882/57, 586 01 Jihlava		FORMÁT:	420/297mm
		Č. ZAKÁZKY:	
AKCE (STAVBA): SOŠ, SOU a ZŠ – Rekonstrukce hřiště SOŠ Třešť p.č. 1536/9, 1536/12 a 1536/43 v k.ú. Třešť		ČÍSLO VÝKRESU: D.1.1.3.1.1	PARÉ Č.
		MĚŘÍTKO: 1:50	
NÁZEV VÝKRESU: DÍLČÍ VÝKRESY OPLOCENÍ			