SCHEMATICKÝ ŘEZ C–C'

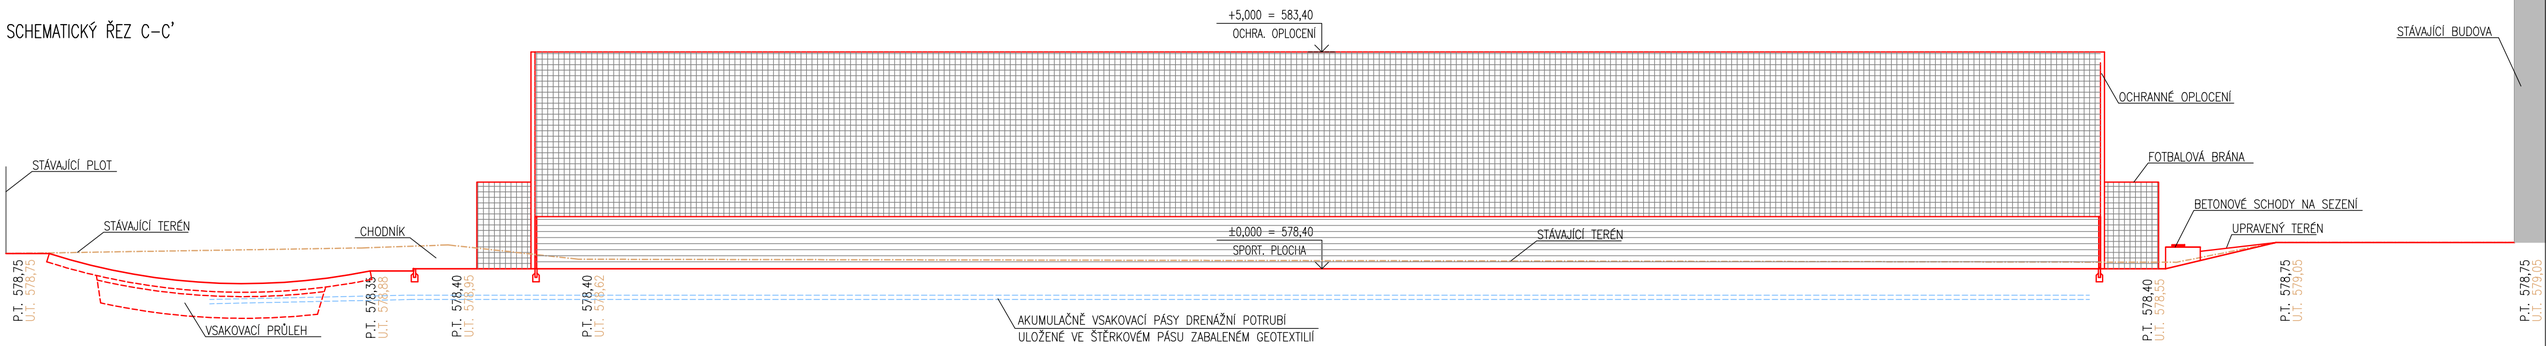

SCHEMATICKÝ ŘEZ D–D'

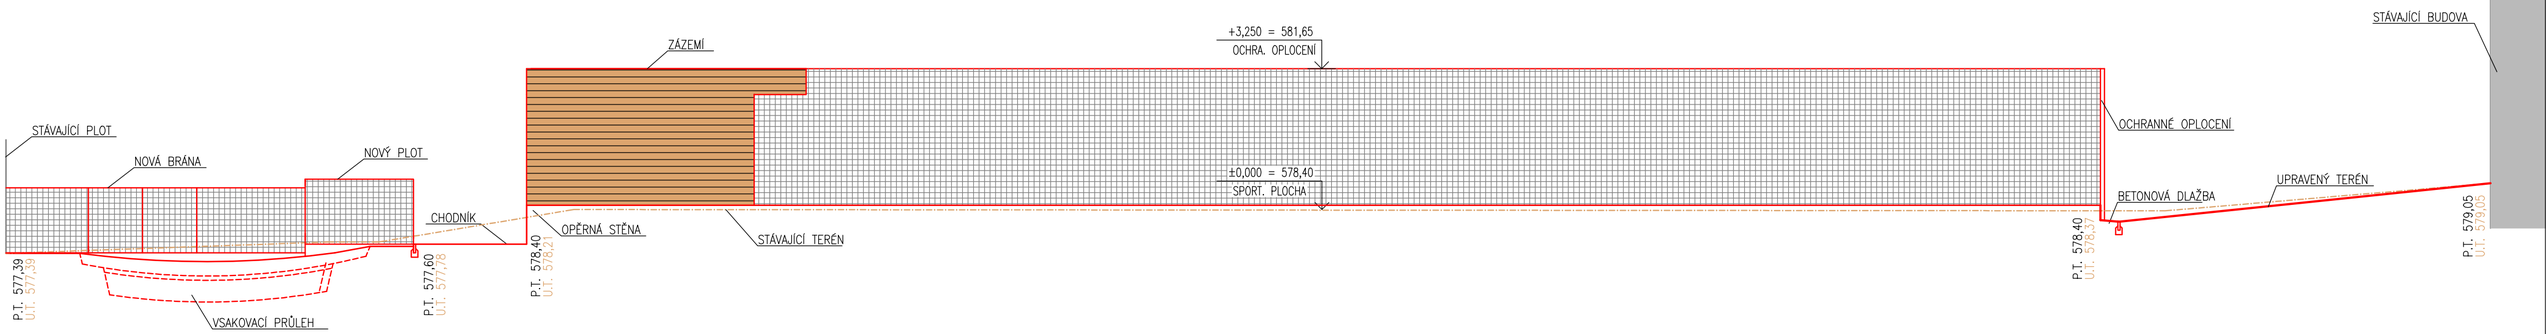

SCHEMATICKÝ ŘEZ E–E'

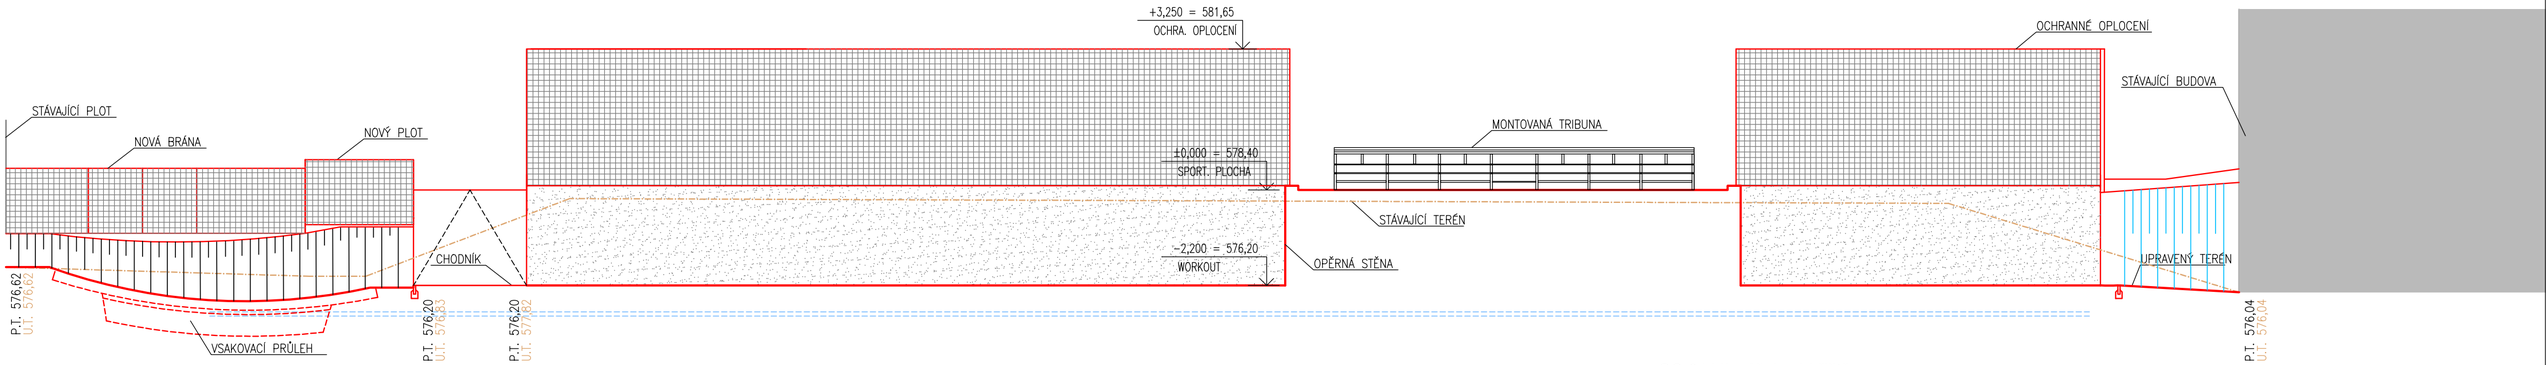

POZNÁMKY:

NA STAVBĚ MUSÍ BÝT VŽDY DODRŽOVÁNY VŠECHNY PRACOVNÍ, TECHNOLOGICKÉ A TECHNICKÉ POSTUPY VČETNĚ DOPORUČENÍ VÝROBCŮ JEDNOTLIVÝCH STAVEBNÍCH SYSTÉMŮ DLE ČSN A SOUVISEJÍCÍCH PŘEDPISŮ. PŘI PROVÁDĚNÍ PRACÍ JE NUTNÉ DODRŽOVAT VYHLÁŠKY A NAŘÍZENÍ VLÁDY O BEZPEČNOSTI A OCHRANĚ ZDRAVÍ.

PROJEKTANT SI VYHRAZUJE PRÁVO NA PŘÍPADNÉ KOREKTURY ŘEŠENÍ DLE NÁLEZŮ ZJIŠTĚNÝCH NA STAVBĚ. SLOŽITĚJŠÍ PŘÍPADY BUDOU OBJEDNÁNY A ZPRACOVÁNY JAKO DODATEK PROJEKTU.

POKUD STAVEBNÍK V PRŮBĚHU PROVÁDĚNÍ PRACÍ PROJEKTOVOU DOKUMENTACI ZMĚNÍ, UPRAVÍ ČI NEDODRŽÍ, NENESE PROJEKTANT ZA DÍLO ŽÁDNOU ZODPOVĚDNOST.

VEŠKERÉ STAVEBNÍ PRÁCE MUSÍ PROBÍHAT V KOORDINACI SE VŠEMI SOUVISEJÍCÍMI PROJEKTY A JEDNOTLIVÝMI PROFESEMI.

JE ZAKÁZÁNO ODMĚŘOVAT ROZMĚRY PŘÍMO Z VÝKRESU. JE MOŽNÉ, ŽE PŘI TISKU VÝKRESŮ DOJDE K DEFORMACI ROZMĚRŮ

PŘED OBJEDNÁNÍM VÝROBKŮ, MATERIÁLŮ, TECHNOLOGIE APOD. JE NUTNÉ, ABY ZHOTOVITEL OVĚŘIL SPRÁVNOST PROJEKTOVÉ DOKUMENTACE PŘÍMO NA MÍSTĚ STAVBY.

PO UKONČENÍ PRACÍ MUSÍ BÝT OKOLÍ STAVBY UVEDENO DO PŮVODNÍHO STAVU!!!

Ing. KAREL VOLDÁN
Autorizovaný inženýr pro pozemní stavby
ČKAIT - 1400477

Ing. Karel Voldán
2025.11.10 15:34:17 +01'00'

SO 01 Víceúčelové hřiště
SO 02 Písčité hřiště

AUTORIZOVANÝ PROJEKTANT STAVEBNÍ ČÁSTI: Ing. Karel Voldán ČKAIT – 1400477 OBOR: IP00		
VEDOUCÍ PROJEKTANT STAVEBNÍ ČÁSTI: Ing. Tomáš Caha cahatomas@email.cz		
VYPRACOVAL: Ing. Tomáš Caha cahatomas@email.cz	DATUM:	09/2025
	STUPEŇ PD:	DPS
INVESTOR: Kraj Vysočina, Žižkova 1882/57, 586 01 Jihlava	FORMÁT:	594/420mm
	Č. ZAKÁZKY:	
AKCE (STAVBA): SOŠ, SOU a ZŠ – Rekonstrukce hřiště SOŠ Třešť p.č. 1536/9, 1536/12 a 1536/43 v k.ú. Třešť	ČÍSLO VÝKRESU: D.1.1.3.h.4	PARÉ Č.
NÁZEV VÝKRESU: SCHEMATICKÉ ŘEZY C–C', D–D', E–E'	MĚŘÍTKO: 1:100	