


STÁV.POJ.SKŘIŇ

L1,L2,L3

RH

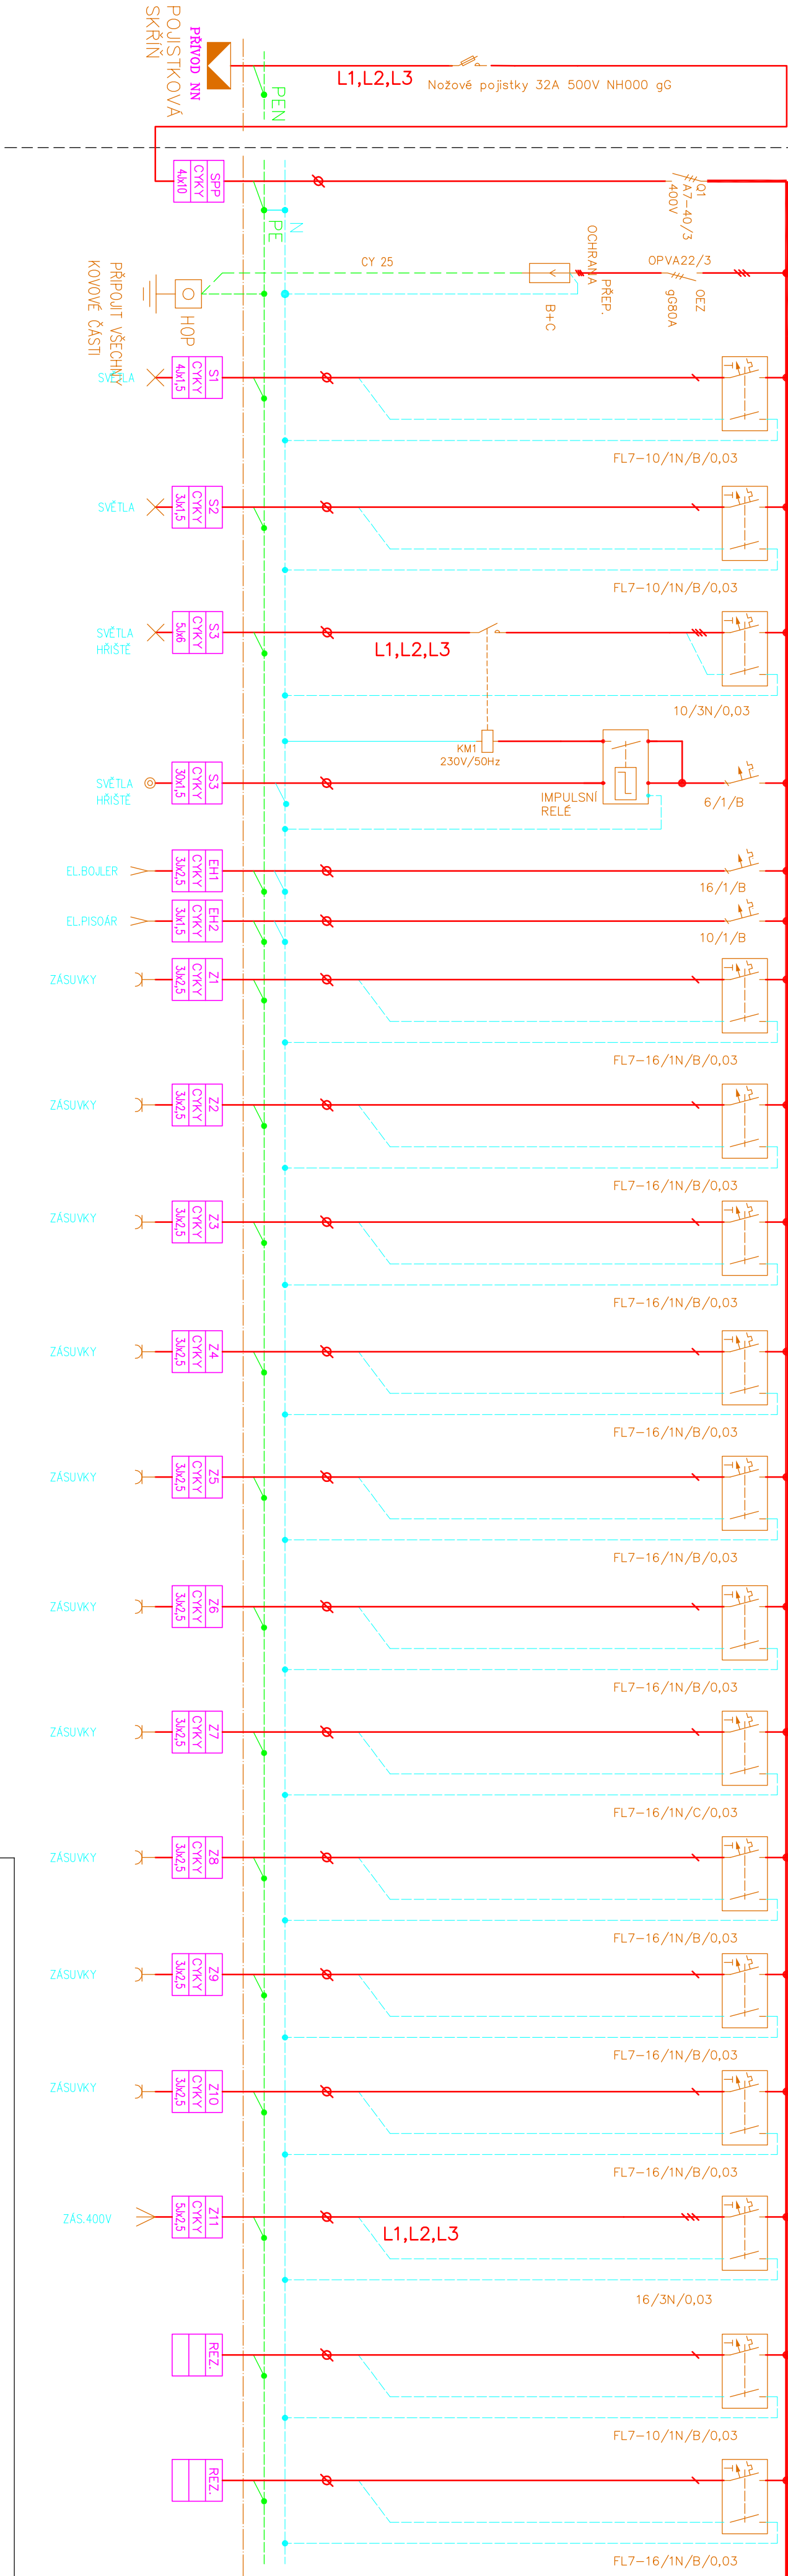

autorizoval : Ladislav Červenka, D. S.		LADISLAV ČERVENKA – EPRON ELEKTRO PROJEKTOVÁNÍ	
projektant : Ladislav Červenka, D. S.		Jozefa Gabčíkova 122, Třebor 39003 IČ: 73496685 email: červenka@eleprojeckt.cz mob.: 775 166 715 tel: 381 231 303	
N á z e v a k c e : SOŠ, SOU a ZŠ – Rekonstrukce hřiště SOŠ Třešť p.č. 1536/9, 1536/12 a 1536/43 v k.ú. Třešť		Investor: Kraj Vysočina Žitkova 1882/57 586 01 Jihlava	
Objekt: p.č. 1536/9, 1536/12 a 1536/43 v k.ú. Třešť			
část: ELEKTROINSTALACE	Měřtko:	č.zak.:	
stupeň: DPPS	datum: 08.2025	formát: 3x44	
Obsah výkresu : D1.4 – ZARÍZENÍ SILNOPROUDÉ A SLABOPROUDÉ ELEKTROTECHNIKY SCHEMA ROZVADĚČE RH		č.výkresu	č.poré
		5	