




ŘEZ - V MÍSTĚ SCHODIŠTĚ (DVA STUPNĚ)

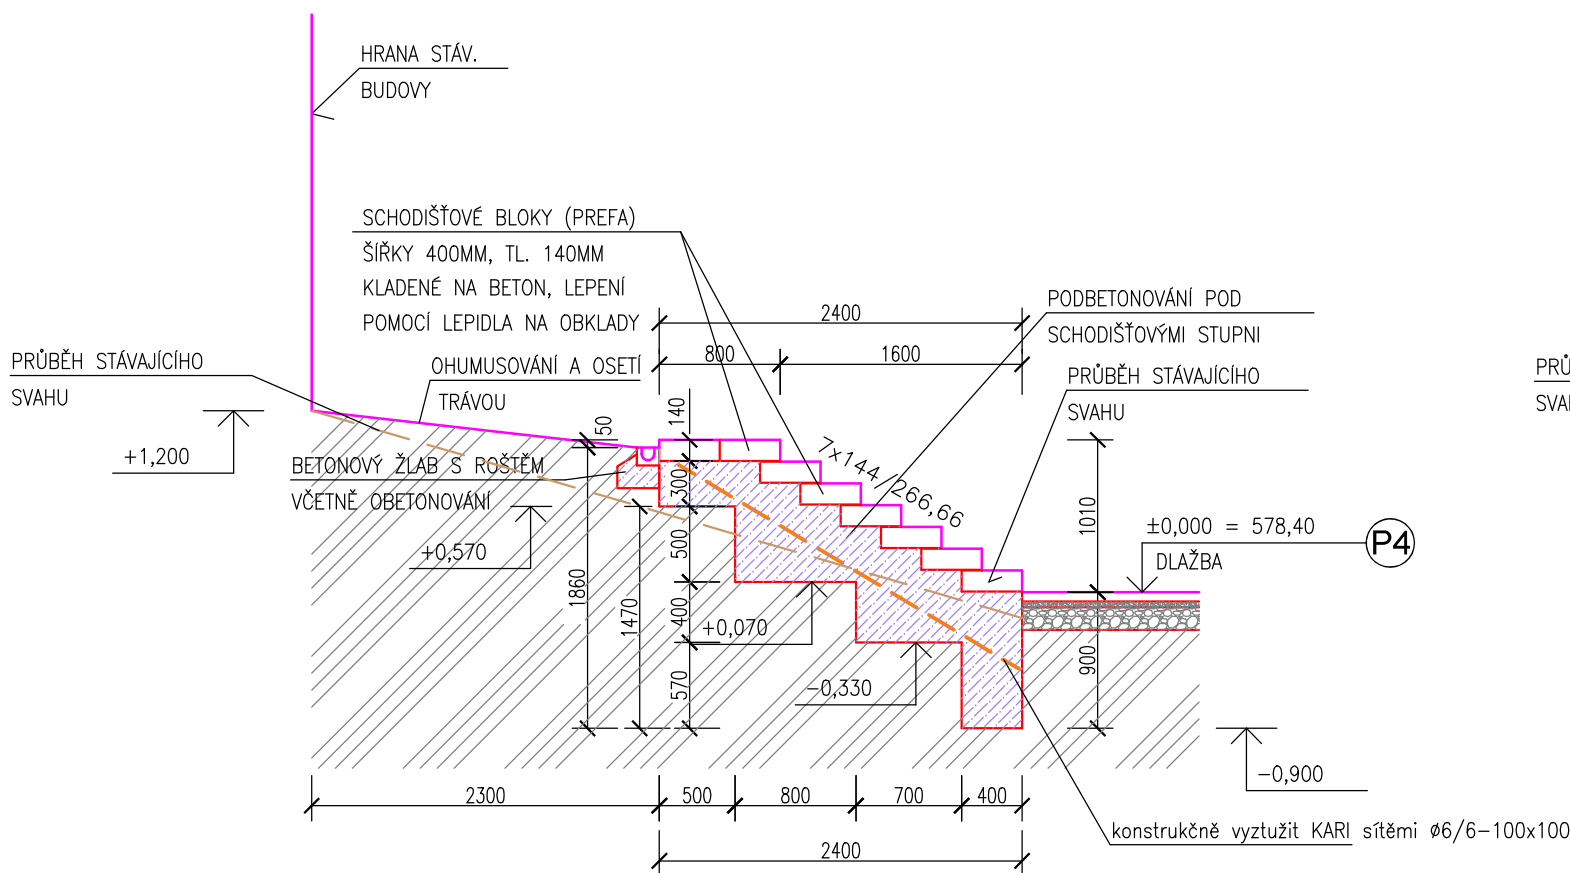

ŘEZ - MIMO SCHODIŠTĚ (DVA STUPNĚ)

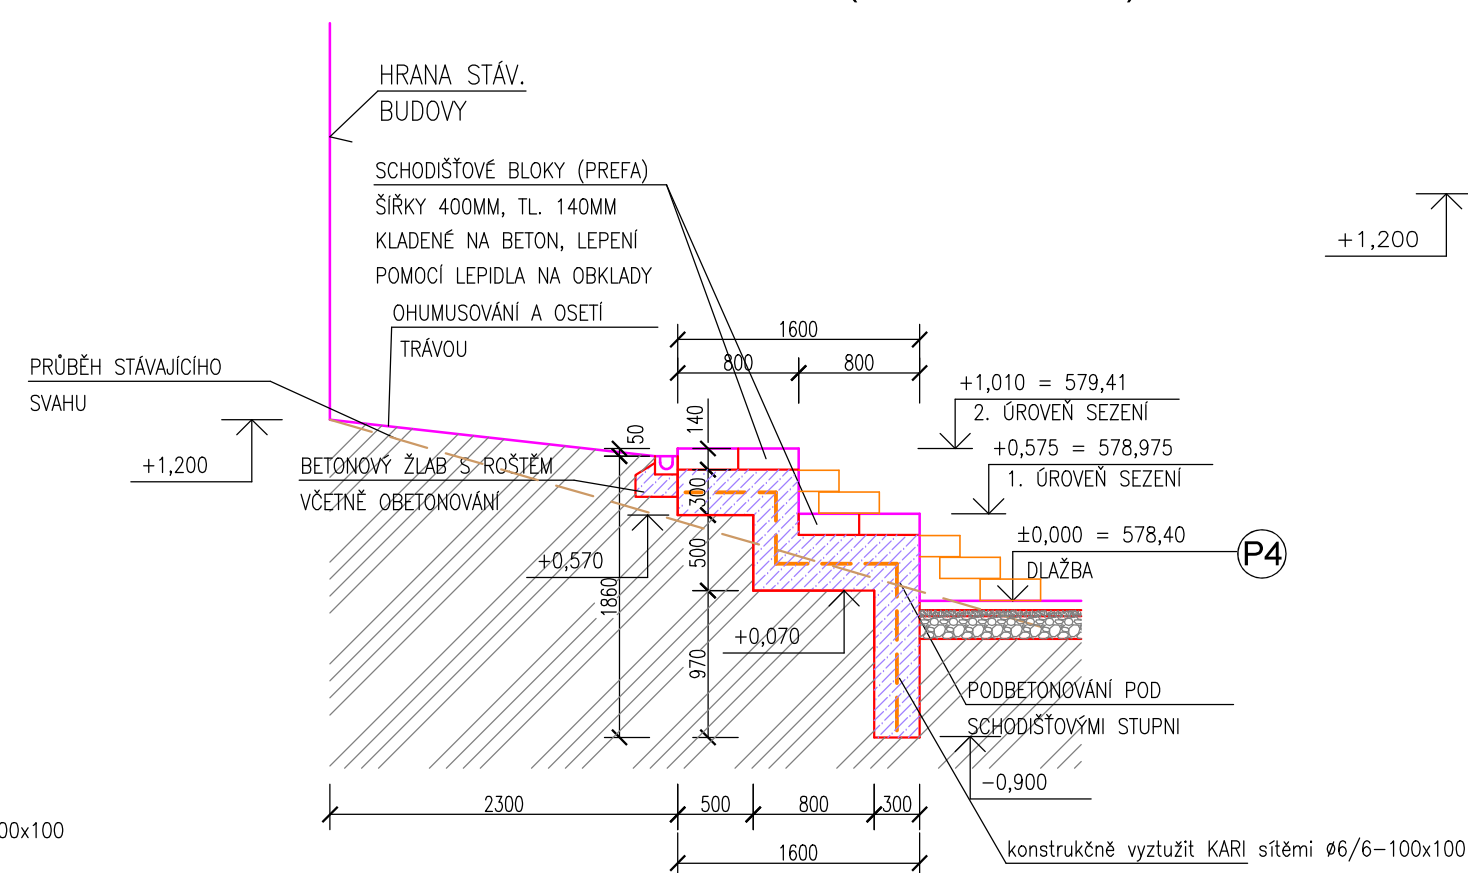

ŘEZ - MIMO SCHODIŠTĚ (JEDEN STUPEŇ)

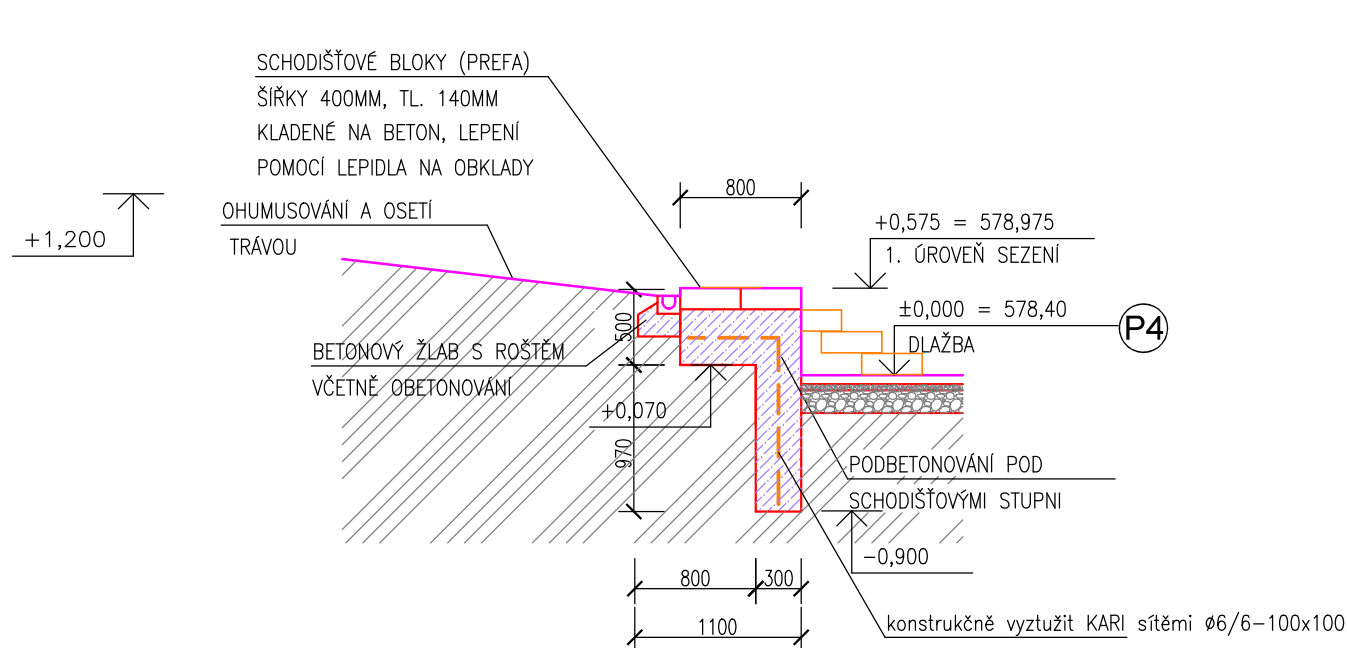

VEDOUcí PROJEKTANT	ZODPOVĚDNÝ PROJEKTANT	VYPRACOVAL	ING. ROMAN DOLEŽAL
ING. TOMAŠ CAHA	ING. ROMAN DOLEŽAL	ING. TOMAŠ CAHA	Březínova 67
INVESTOR:	Kraj Vysočina, Žitkova 1882/57, 586 01 Jihlava		586 01 Jihlava
NÁZEV AKCE:	SOŠ, SOU a ZŠ – Rekonstrukce hřiště SOŠ Třešť		1Č: 71913297
Díl:	D.3– STAVEBNĚ KONSTRUKČNÍ ŘEŠENÍ	FORMÁT	8 x A4
VÝKRES:	SO 07 – PŮDORYS ZÁKLADU BETONOVÉ TRIBUNY	DATUM	9/2025
		STUPEŇ	DPS
		ZAK. ČÍSLO	02–09–25
		MĚŘÍTKO	Č. VÝKRESU
		1:50	D.3.4–8