


Číslo	Název	Plocha (m²)
2.01	TERASA	61,85
2.02	KOUPELNA C/8	5,51
2.03	POKJ. C/6 TL	12,29
2.04	CHODBA	5,46
2.05	POKJ. C/7 TL	12,06
2.06	KOUPELNA C/7	6,43
2.07	ISOKOTITE	22,31
2.08	SPOLEČENSKÁ MÍSTNOST E2	28,47
2.10	DNÍK A NOČNÍ MÍSTNOST PERSONAL	16,48
2.11	VÝFAN	2,65
2.12	WC PERSONAL	1,72
2.13	PROSTOR WC PERSONAL	1,28
2.14	SKLADOVÁ KOMORA	1,63
2.15	ODSTŘEDNA	13,26
2.16	SKLAD OŠETŘENÍ PRÁDIA	5,69
2.17	SKLAD SPINÁVACÍ PRÁDIA	5,69
2.18	SPOLEČENSKÁ MÍSTNOST E3	28,24
2.19	ISOKOTITE	13,38
2.20	CHODBA	39,16
2.21	CHODBA	58,39
2.22	POKJ. C/8 2L	20,44
2.23	KOUPELNA C/8	6,78
2.24	POKJ. C/9 TL	12,25
2.25	KOUPELNA C/9	6,9
2.26	KOUPELNA C/10	6,97
2.27	POKJ. C/10 TL	12,88
2.28	KOUPELNA C/11	7
2.29	POKJ. C/11 2L	20,19
2.30	POKJ. C/12 TL	12,77
2.31	KOUPELNA C/12	7
2.32	KOUPELNA C/13	6,54
2.33	POKJ. C/13 TL	11,95
2.34	POKJ. C/14 TL	12,07
2.35	KOUPELNA C/14	6,95
2.36	CENTRÁLNÍ KOUPELNA	13,95
2.37	POKJ. C/15	13,3
2.38	KOUPELNA C/15	6,9

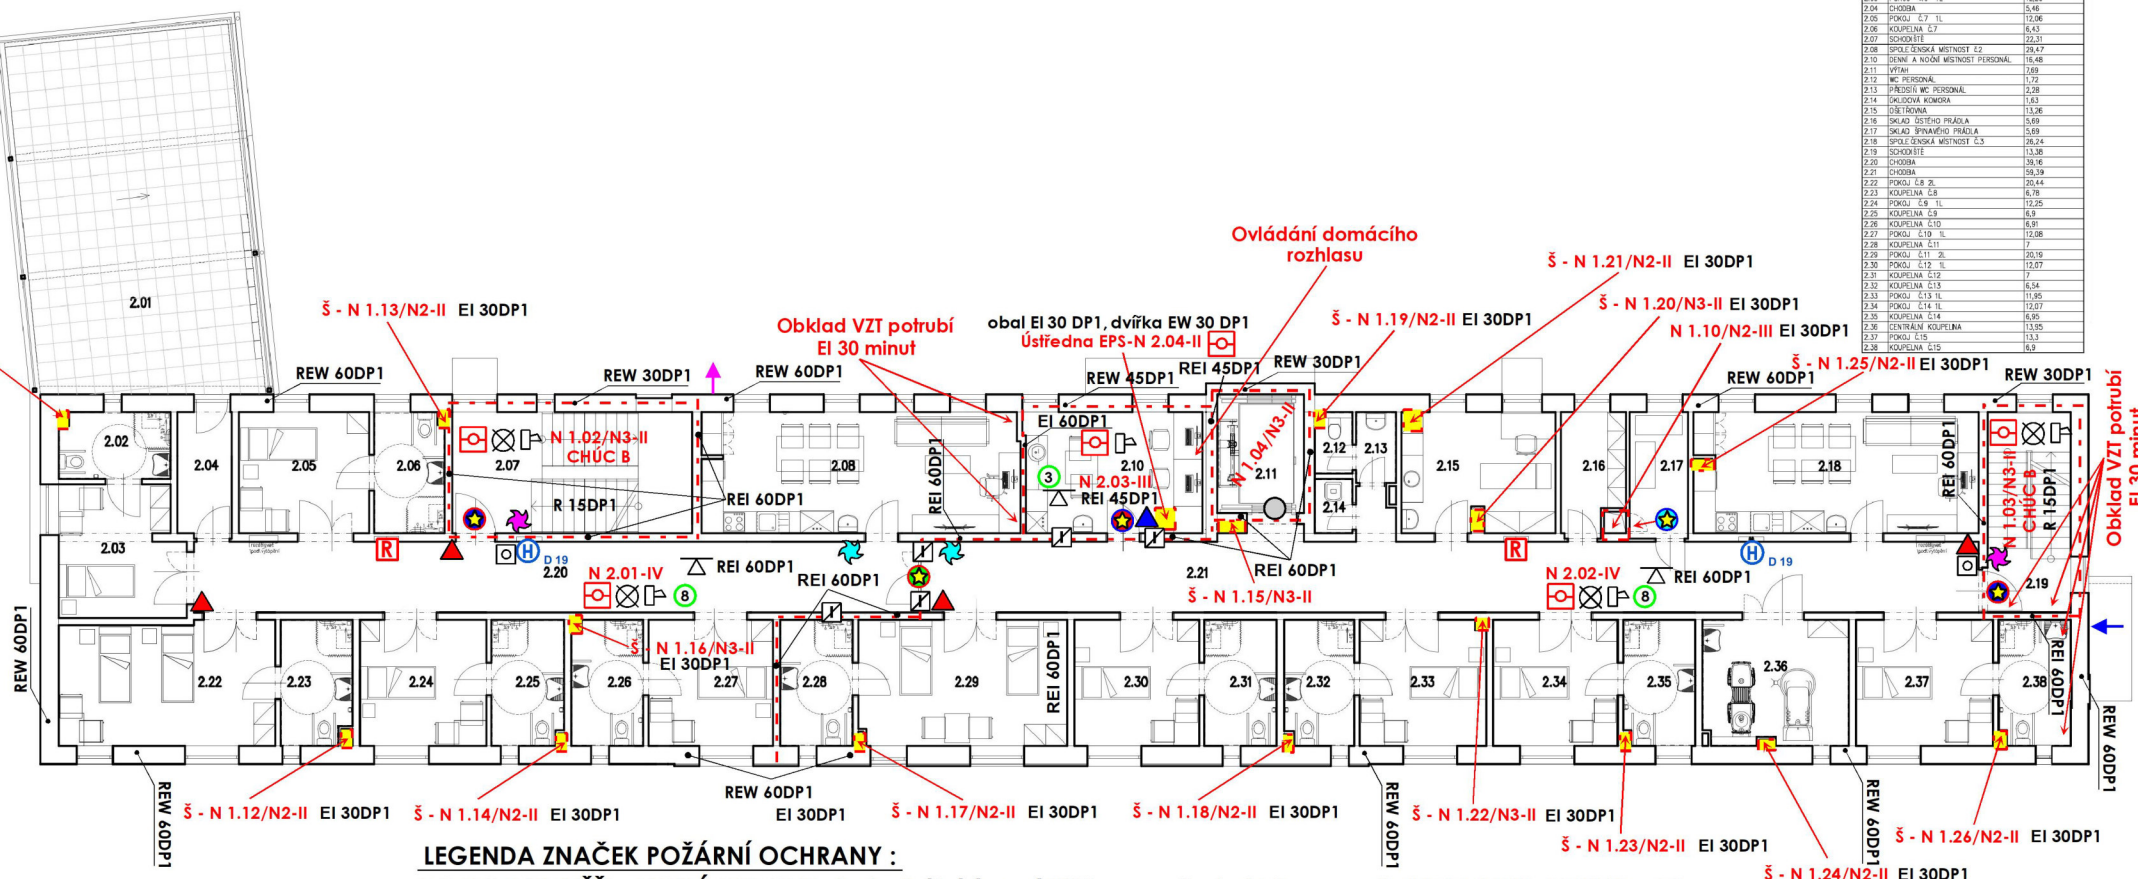

### LEGENDA ZNAČEK POŽÁRNÍ OCHRANY :

**DOMOV VE VĚŽI - NOVÁ BUDOVA**, katastrální území Věž, parc. č. st. 46/1, parc. č. 1175, 1178, 1163/2 a 50  
Kraj Vysočina, Žižkova 1882/57, 586 01 Jihlava, IČO : 708 90 749 **MĚRITKO: 1 : 150** **PŮDORYS 2 NP**

### DOKUMENTACE PRO PROVEDENÍ STAVBY

----- Hranice požárních úseků v hodnoceném objektu

**N 1.01-IV** Požární úseky a jejich stupně požární bezpečnosti

**REI 45 DP1** Požadovaná požární odolnost stavebních konstrukcí

**△** Požadovaná požární odolnost pož. stropů (podhledů)

**[R]** Rozvaděč elektroinstalace s uzávěry EI 30 S200

**[H]** Instalaci šachta tvořící samostatný požární úsek

**[H] D 19** Nástěnný hydrant DN 19 s 30 metrovou hadicí

**●** EI 30 DP3-S200-C (obě) s průhledem, koordin. uzavírání

**●** EI 30 DP3-S200-C s průhledem

**●** EI 30 DP3-S200-C bez průhledu

**●** EI 30 DP1-S200-C ovládaný zařízením EPS

**●** EW 30 DP3 (za provozu zavřené)

**●** EW 30 DP1 bez průhledu

**●** uzávěr bez odolnosti s průhledem

**●** uzávěr bez odolnosti, bez průhledu

**☆** uzávěr ovládaný zařízením EPS

**[R]** požární úsek vybavený zařízením EPS

**[X]** pož. úsek s nouzovým osvětlením (viz. projekt elektro)

**[P]** pož. úsek s domácím rozhlasem (viz. samostatný projekt)

**[Z]** pož. úsek s pož. klapkami EI 30-S ovládané EPS (viz. projekt VZT)

**[H]** tlač. hlásiče požáru EPS ovládající blokované dveře na únikových cestách

**▲** PHP práškový 6 kg s hasicí schopností min. 34 A (183 B)

**▲** PHP práškový 6 kg s hasicí schopností min. 21 A (113 B)

**▲** PHP CO<sub>2</sub> s náplní 5 kg s hasicí schopností min. 70 B

**☆** Umístění ručního ovládaní zpuštění odvětrání CHÚC B

**☆** Umístění ručního ovládaní zpuštění odvětrání chodeb v 1 NP a 2 NP

**→** Nasávací otvor pro větrání CHÚC nebo chodeb u LZ 2

**→** Výfuk větrání z CHÚC nebo z větrání chodeb LZ 2

**(8)** Počet osob v hodnocených pož. úsecích podle ČSN 73 0818