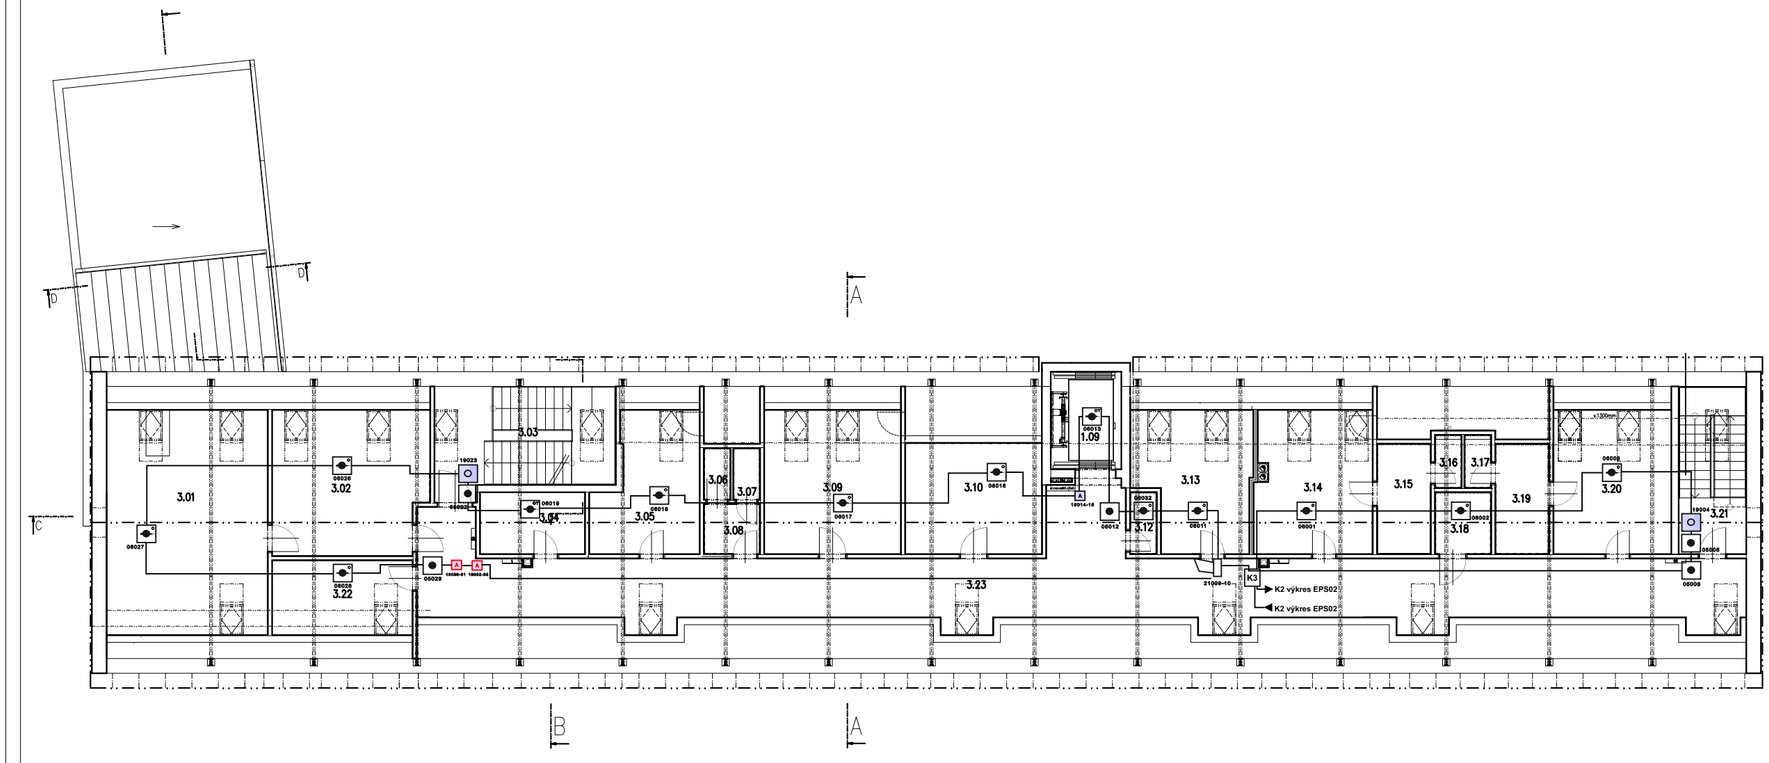

Tabulka místností		
Číslo	Název	Plocha [m²]
1.09	VÝTAH	6,84
3.01	KANCELÁŘ_ZASEDACÍ MÍSTNOST	41,9
3.02	KANCELÁŘ-EKONOM	24,91
3.03	SCHODIŠTĚ	21,46
3.04	SERVEROVNA	7,48
3.05	WC_KLIENTI_ŽENY	11,77
3.06	WC_PERSONÁL	3,57
3.07	SPRCHA PERSONÁL	1,57
3.08	PŘEDSÍŇ WC PERSONÁL	3,23
3.09	MÍSTNOST PRO TERAPEUTA	21,06
3.10	SKLAD	17,52
3.12	SKLADOVÁ KOMORA	7,89
3.13	KANCELÁŘ PSYCHOLOG	15,9
3.14	ŠATNA PERSONÁL MUŽI	19,5
3.15	UMÝVÁRNA PERSONÁL MUŽI	6,84
3.16	WC PERSONÁL MUŽI	5,62
3.17	WC PERSONÁL ŽENY	5,62
3.18	WC KLIENTI	3,99
3.19	UMÝVÁRNY PERSONÁL ŽENY	6,84
3.20	ŠATNY PERSONÁL ŽENY	19,62
3.21	SCHODIŠTĚ	13,11
3.22	SKLAD	12,11
3.23	CHODBA	106,2
Celková plocha [m²]: 369,4		

Legenda :

	Kombinovaný hlásič	K	rozvodná krabice	EPS TABLO	Ovládací tablo ústředny EPS
	Optickokouřový hlásič	EPS	Ústředna EPS		
	Termodiferenciální hlásič	0105	číslo úseku/adresa čidla	A	akční člen na lince
	Tlačítko DKM PG-R	PM	přídržný magnet požárních dveří	PM	přídržný magnet požárních dveří s akčním členem
	Paralelní indikace PA 58-1	EDW	Elektrický otvírač únikového východu	EDW	Elektrický otvírač únikového východu s akčním členem
	Siréna EDW P/N 855 CV	A	akční člen na lince pro ACM12		Tlačítko CHUC
	kabelová trasa				

- ±0,00 =546,00

Poznámka :

1. Prostředí v prostorách s EPS, dle ČSN 33 2000-3, je normální, pokud není uvedeno jinak
2. Kabelové rozvody jsou provedeny v trubkách ve zdi nebo v kabelových žlabech
3. Neoznačené kabelové rozvody jsou PRAFlaGuard 2x2x0,8 PH120-R B2ca s1d1a1

	Datum	Jméno	Podpis
Zpracoval	5.2024	Ing.Uličný	
Kreslil	5.2024	Ing.Uličný	
Zkoušel	5.2024	Ing.Uličný	

SECOS CZ s.r.o.
Pilečská 486/19
503 41 Hradec Králové
IČO:27488917 DIČ:CZ27488917
tel.: 777 344 883

Název akce: **Domov ve Věži - nová budova**
Elektrická požární signalizace - DPPS

Měřítko: 1:100

Kopie:

Výkres č.: D.1.4.3

Název výkresu: EPS 3.NP

EPS03