


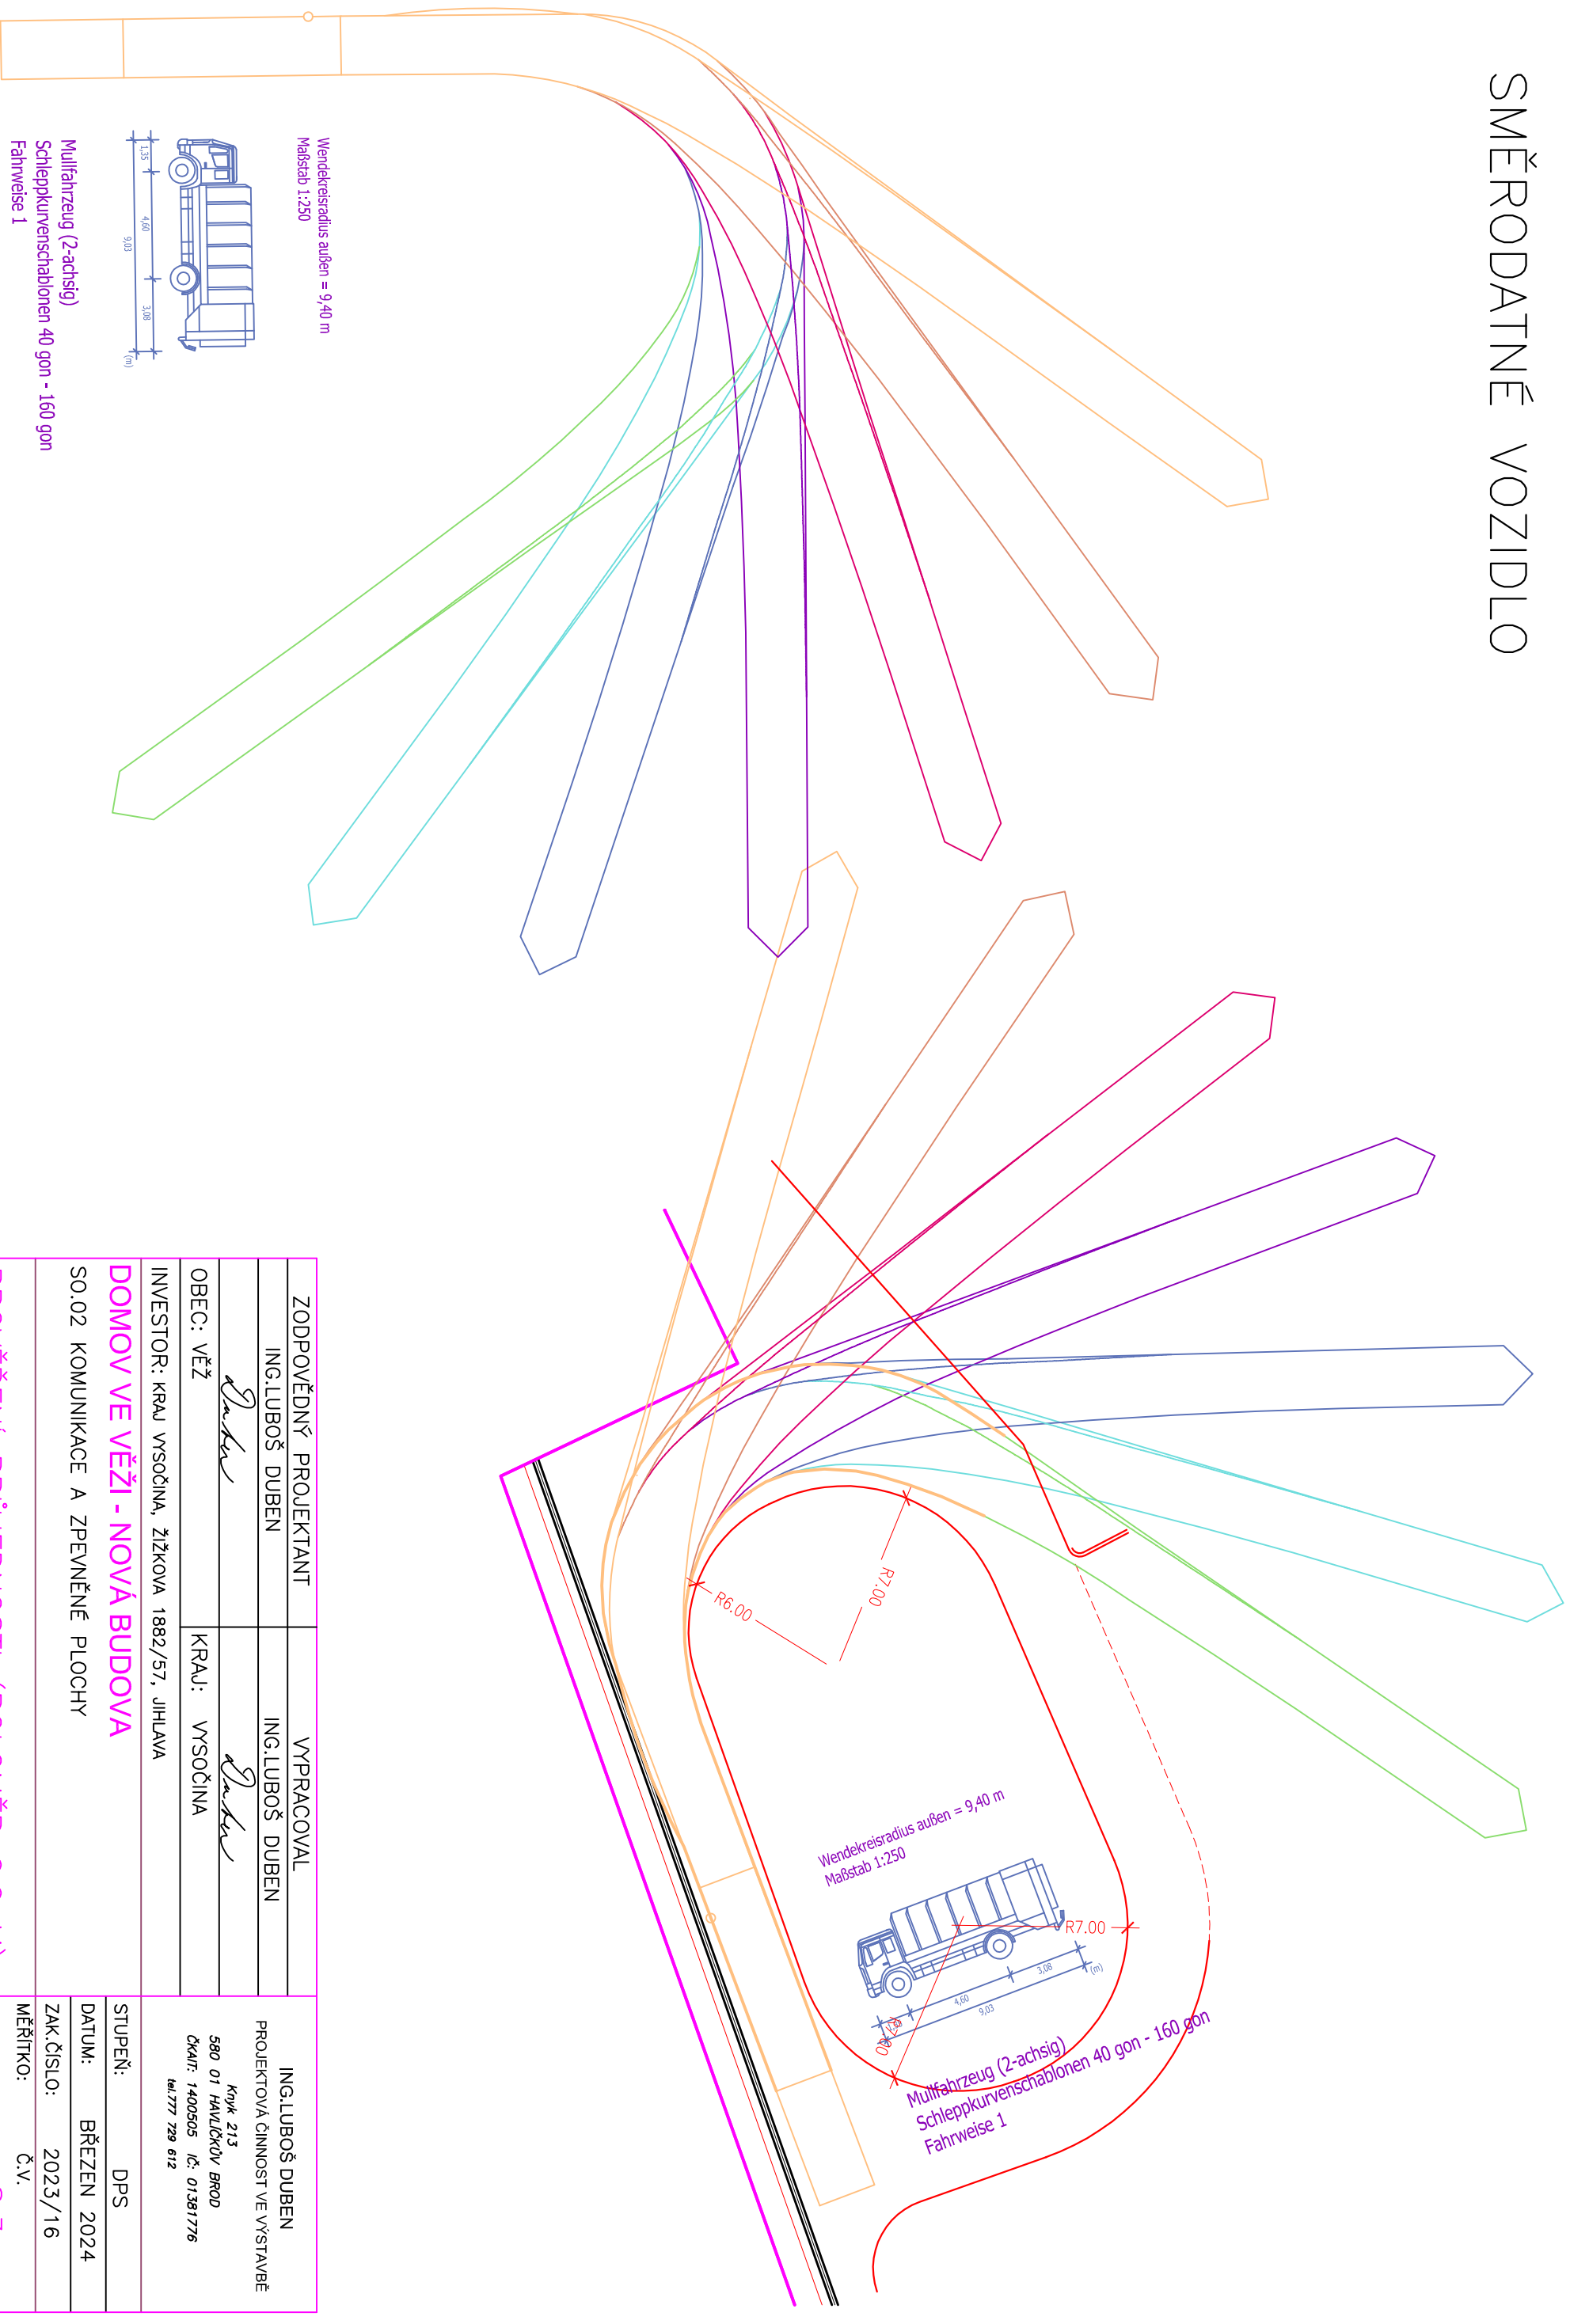

SMĚRODATNĚ VOZIDLO



ZODPOVĚDNÝ PROJEKTANT		VYPRACOVAL		ING.LUBOŠ DUBEN PROJEKTOVÁ ČINNOST VE VÝSTAVBĚ Ingk 213 580 01 HAVLÍČKOV BROD ČKAT: 1400505 IČ: 01381776 tel./777 729 612
ING.LUBOŠ DUBEN		ING.LUBOŠ DUBEN		
				
OBEČ: VĚŽ	KRAJ: VYSOČINA			
INVESTOR: KRAJ VYSOČINA, ŽIŽKOVA 1882/57, JIHlava				
DOMOV VE VĚŽI - NOVÁ BUDOVA				
SO.02 KOMUNIKACE A ZPEVNĚNÉ PLOCHY				
PROVĚŘENÍ PRŮJEDNOSTI (POLOMĚŘ 6,0 M)				
1:250				S.3