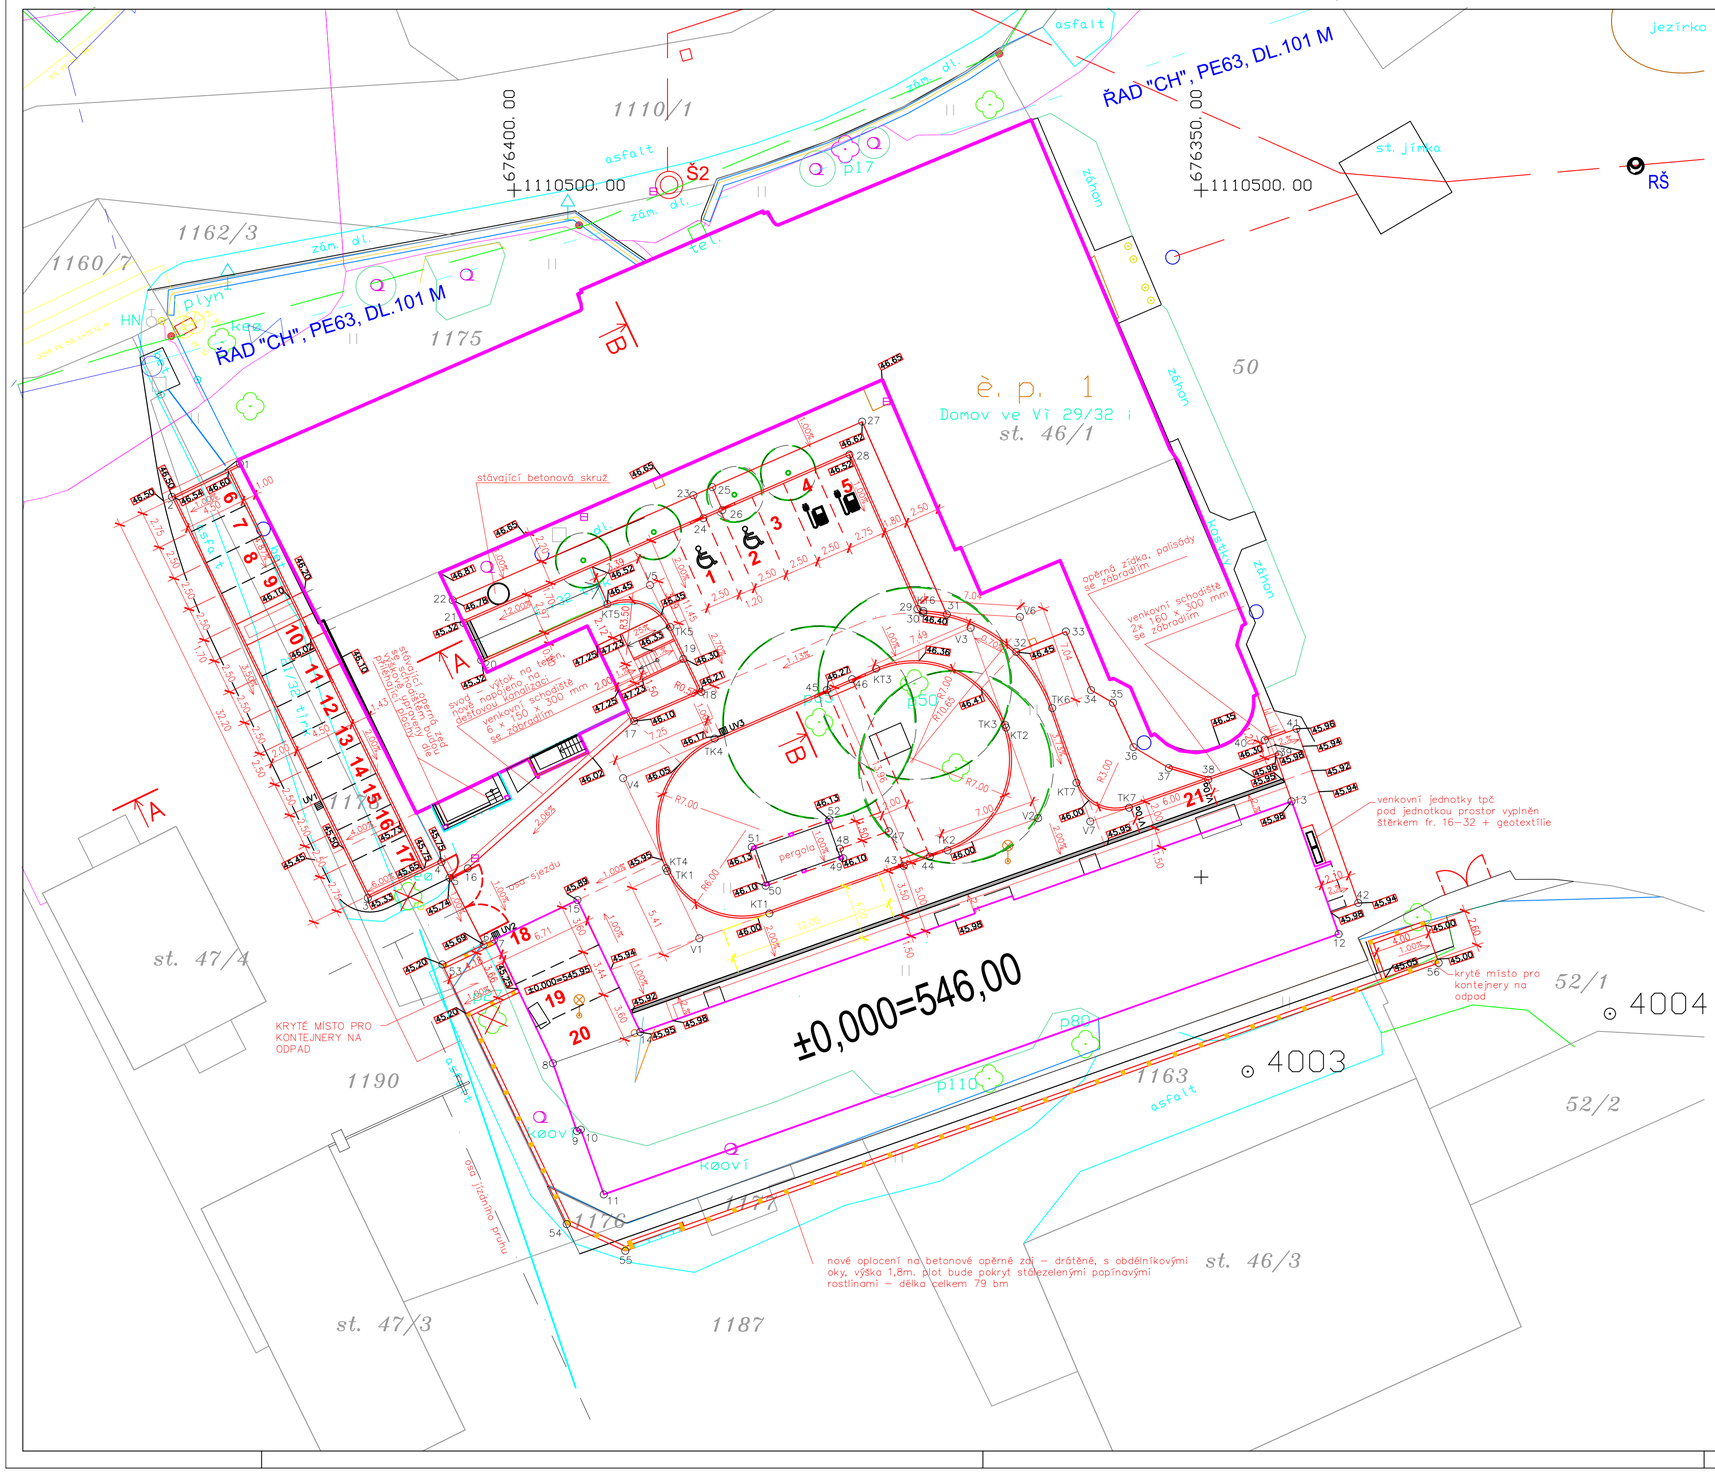

TABULKA SOUŘADNIC HLAVIČEK BODŮ OSY CHODNÍKŮ, PŘÍČNÝCH ŘEZŮ A PLOCH

OZNČ BODU	SOUŘADNICE Y	X
BODY ZAKRUŽOVACÍCH OBLOUKŮ A LOMOVÉ BODY		
TK1	676388.85	1110549.57
V1	676386.52	1110554.46
KT1	676381.42	1110552.65
TK2	676368.46	1110548.06
V2	676361.86	1110545.72
KT2	676364.20	1110539.12
TK3	676364.27	1110538.92
V3	676366.77	1110531.86
KT3	676373.65	1110534.84
TK4	676385.41	1110539.93
V4	676392.06	1110542.80
KT4	676388.95	1110549.35
TK5	676388.63	1110531.80
V5	676390.11	1110528.75
KT5	676393.21	1110530.13
TK6	676360.83	1110537.70
V6	676363.18	1110531.07
KT6	676370.21	1110530.63
1	676419.96	1110519.91
2	676424.90	1110522.32
3	676410.65	1110551.53
4	676405.29	1110548.91
5	676404.70	1110550.06
6	676402.22	1110554.92
7	676401.45	1110554.55
8	676397.18	1110563.55
9	676395.43	1110568.49
10	676395.14	1110568.39
11	676393.48	1110573.10
12	676339.99	1110554.15
13	676343.41	1110544.48
14	676390.82	1110561.28
15	676395.38	1110551.67
16	676403.37	1110549.37
17	676391.27	1110538.65
18	676386.37	1110536.53
19	676387.68	1110534.13
20	676402.40	1110534.21
21	676403.69	1110531.50
22	676404.47	1110529.85
23	676386.96	1110522.21
24	676386.23	1110523.88
25	676385.58	1110521.61
26	676384.85	1110523.28
27	676374.67	1110516.85
28	676375.59	1110519.24
29	676370.65	1110530.48
30	676370.22	1110530.78
31	676368.51	1110530.87
32	676363.45	1110533.61
33	676359.84	1110532.13
34	676358.01	1110536.39
35	676356.41	1110537.31
36	676354.92	1110540.54
37	676352.34	1110542.06
38	676349.47	1110542.91
39	676344.35	1110541.09
40	676345.37	1110540.02
41	676343.05	1110539.20
42	676338.56	1110551.89
43	676371.63	1110549.18
44	676369.75	1110548.51
45	676377.23	1110536.39
46	676375.40	1110535.59
47	676372.73	1110546.66
48	676376.29	1110547.93
49	676376.04	1110548.63
50	676381.70	1110550.64
51	676382.70	1110547.81
52	676377.05	1110545.81
53	676405.22	1110556.36
54	676396.17	1110575.26
55	676391.91	1110577.21
56	676332.70	1110556.25
ULIČNÍ VPUSTI		
UV1	676414.21	1110544.79
UV2	676401.33	1110554.22
UV3	676384.76	1110539.37

SOUŘADNICOVÝ SYSTÉM : S–JTSK
VÝŠKOVÝ SYSTÉM : Bpv

±0,00=546,00

ZODPOVĚDNÝ PROJEKTANT	VYPRACOVAL	ING.LUBOŠ DUBEN PROJEKTOVÁ ČINNOST VE VÝSTAVBĚ Knyk 213 580 01 HAVLÍČKŮV BROD ČKAIT: 1400505 IČ: 01381776 tel.777 729 612
ING.LUBOŠ DUBEN	ING.LUBOŠ DUBEN	
OBEC: VĚŽ	KRAJ: VYSOČINA	
INVESTOR: KRAJ VYSOČINA, ŽIŽKOVA 1882/57, JIHLAVA		
DOMOV VE VĚŽI - NOVÁ BUDOVA		STUPEŇ: DPS
SO.02 KOMUNIKACE A ZPEVNĚNÉ PLOCHY		DATUM: BŘEZEN 2024
		ZAK.ČÍSLO: 2023/16
SOUŘADNICE HLAVNÍCH BODŮ		MĚŘÍTKO: 1:250 Č.V. S.8