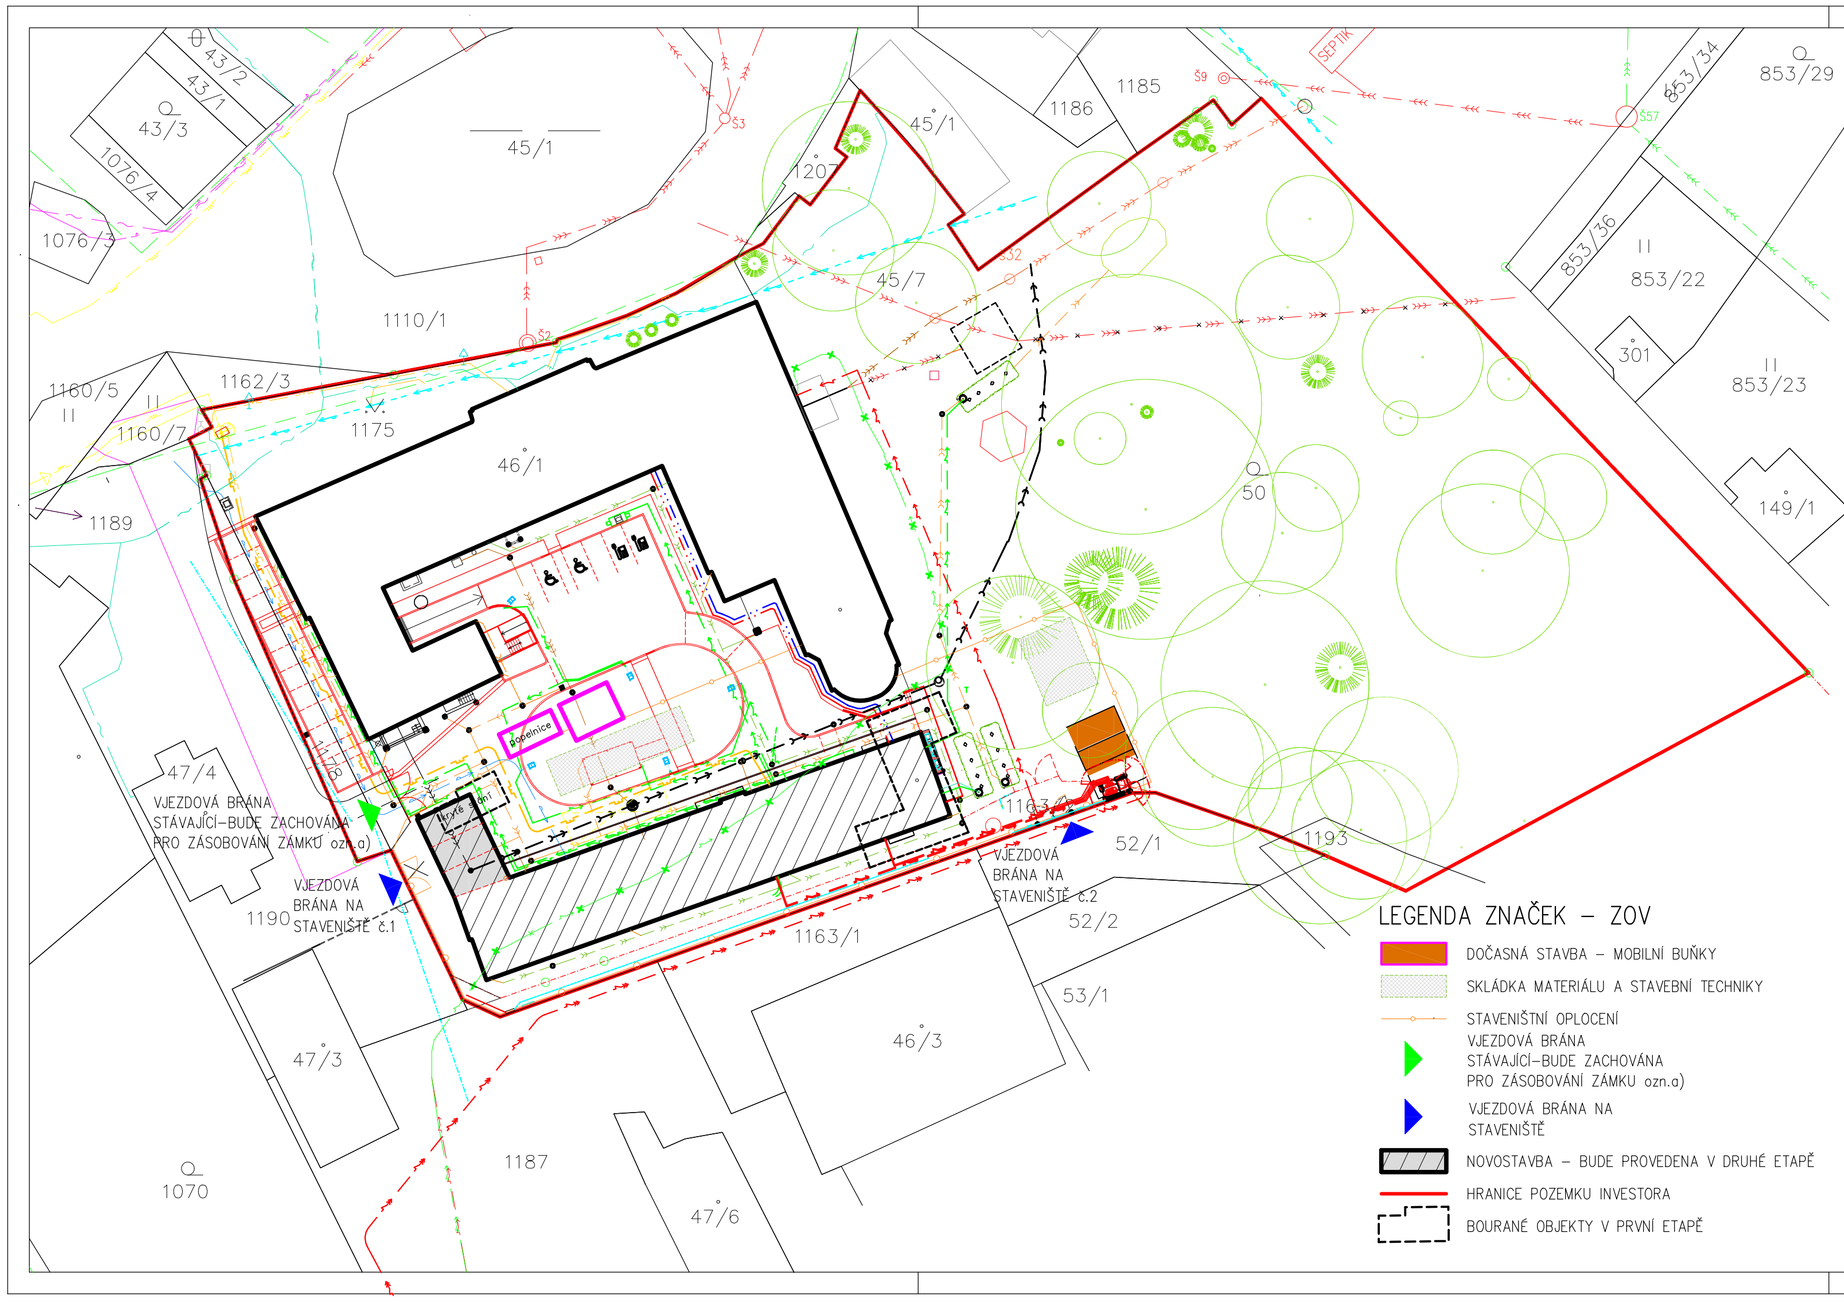

NOVOSTAVBA OBJEKTU

ZASTAVĚNÁ PLOCHA | OBJEKT: 653M2
OBESTAVĚNÝ PROSTOR I OBJEKT: 6352M2
POČET NADZEMNÍCH PODLAŽÍ: 3
POČET PODZEMNÍCH PODLAŽÍ: 0
MAX.VÝŠKA OBJEKTU: 11,96M (od +-0,00),
MAX.VÝŠKA OBJWEKTU od upraveného terénu (nejnižšího) 13,0M

LEGENDA ZNAČEK

- ZAMĚŘENÝ PRŮBĚH METALICKÉHO KABELU
- NEZAMĚŘENÝ PRŮBĚH METALICKÉHO KABELU
- ZAMĚŘENÝ PRŮBĚH OPTICKÉHO KABELU (SOUBĚH OPTICKÉHO A METALICKÉHO KABELU)
- STÁVAJÍCÍ NTL PLYNOVOD
- STÁVAJÍCÍ STL PLYNOVOD
- PODZEMNÍ VEDENÍ NN DO 1kV
- NADZEMNÍ VEDENÍ NN DO 1kV
- STÁVAJÍCÍ KANALIZACE
- NOVĚ PŘIPRAVENÁ KANALIZACE VEDOUCÍ DO OBECNÍ ČOV
- STÁVAJÍCÍ VODOVODNÍ ŘAD
- STÁVAJÍCÍ VRCHNÍ VEDENÍ TELEFONÍHO A DATOVÉHO KABELU FIRMY ZAS a.s.
- NOVÁ ELEKTRO PŘÍPOJKA A PŘELOŽKA (ŘEŠENO V SAMOSTATNÉM PROJEKTU ČEZ a.s.,)
- AREÁLOVÝ ROZVOD NN PRO NOVOSTAVBU
- NOVÁ KAN.–DEŠŤOVÁ KG200 – NAPOJENO DO NÁDRŽÍ PRO DALŠÍ VYUŽITÍ/SPLACHOVÁNÍ WC,PRÁDELNA/
- NOVÁ KAN.–DEŠŤOVÁ KG200 – NAPOJENO DO NÁDRŽÍ PRO DALŠÍ VYUŽITÍ/SPLACHOVÁNÍ WC,PRÁDELNA/
- NOVÁ VODOVODNÍ PŘÍPOJKA PE63 (PITNÁ VODA)
- NOVÁ KANALIZACE–DO OBECNÍ ČOV KG200 – REALIZOVANÁ
- NOVÝ AREÁLOVÝ ROZVOD PLYNU (NÍZKOTLAK) DN 50 – PŘÍPRAVA, BUDE PROVEDENA REVIZE A TLAK.ZKOUŠKA. NEBUDE NAPOJENO NA PLYNOVODNÍ ŘÁD!!!
- NOVÁ PŘÍPOJKA UŽITKOVÉ VODY PE32
- Nové oplocení na betonové opěrné zdi – drátěné, s obdélníkovými oky, výška 1,8m. Plot bude pokryt stálezelenými popínavými rostlinami
- Nové oplocení na betonové opěrné zdi – drátěné, s obdélníkovými oky, výška 1,8m. Plot bude pokryt stálezelenými popínavými rostlinami
- NOVÁ OPĚRNÁ ZÍDKA
- LAMPA NOVÉHO VEŘEJNÉHO OSVĚTLENÍ –DVŮR
- "CHRÁNIČKY" PRO SLABOPROUDÉ ROZVODY
- LINIOVÉ ODVODNĚNÍ
- NÁSTUPNÍ PLOCHA

S

BUDOU DODRŽENY MINIMÁLNÍ VZDÁLENOSTI KŘÍŽENÍ A SOUBĚHŮ INŽENÝRSKÝCH SÍTÍ DLE ČSN 73 6005
PŘED ZAPOČETÍM VÝKOPOVÝCH PRACÍ BUDOU VYTÝČENY VEŠKERÉ STÁVAJÍCÍ INŽENÝRSKÉ SÍTĚ

± 0,0 (1.NP) = 546.00 B.p.v.

ZODPOVĚDNÝ PROJEKTANT	VYPRACOVAL	
ING.KŘEHLÍK	ING.ARCH.MARKÉTA BERÁNKOVÁ	STAVO THERM PROJEKCE
OBEC: VĚŽ	KRAJ: VYSOČINA	
INVESTOR: Kraj Vysočina,Žižkova 1882/57,Jihlava		
DOMOV VE VĚŽI – NOVÁ BUDOVA	STUPEŇ:	DPS
	DATUM:	10/2025
C) SITUAČNÍ VÝKRESY	ZAK.ČÍSLO:	21 013/4
VÝKRES: SITUAČNÍ VÝKRES ZOV	MĚŘÍTKO: 1:500	Č.V. C.4