
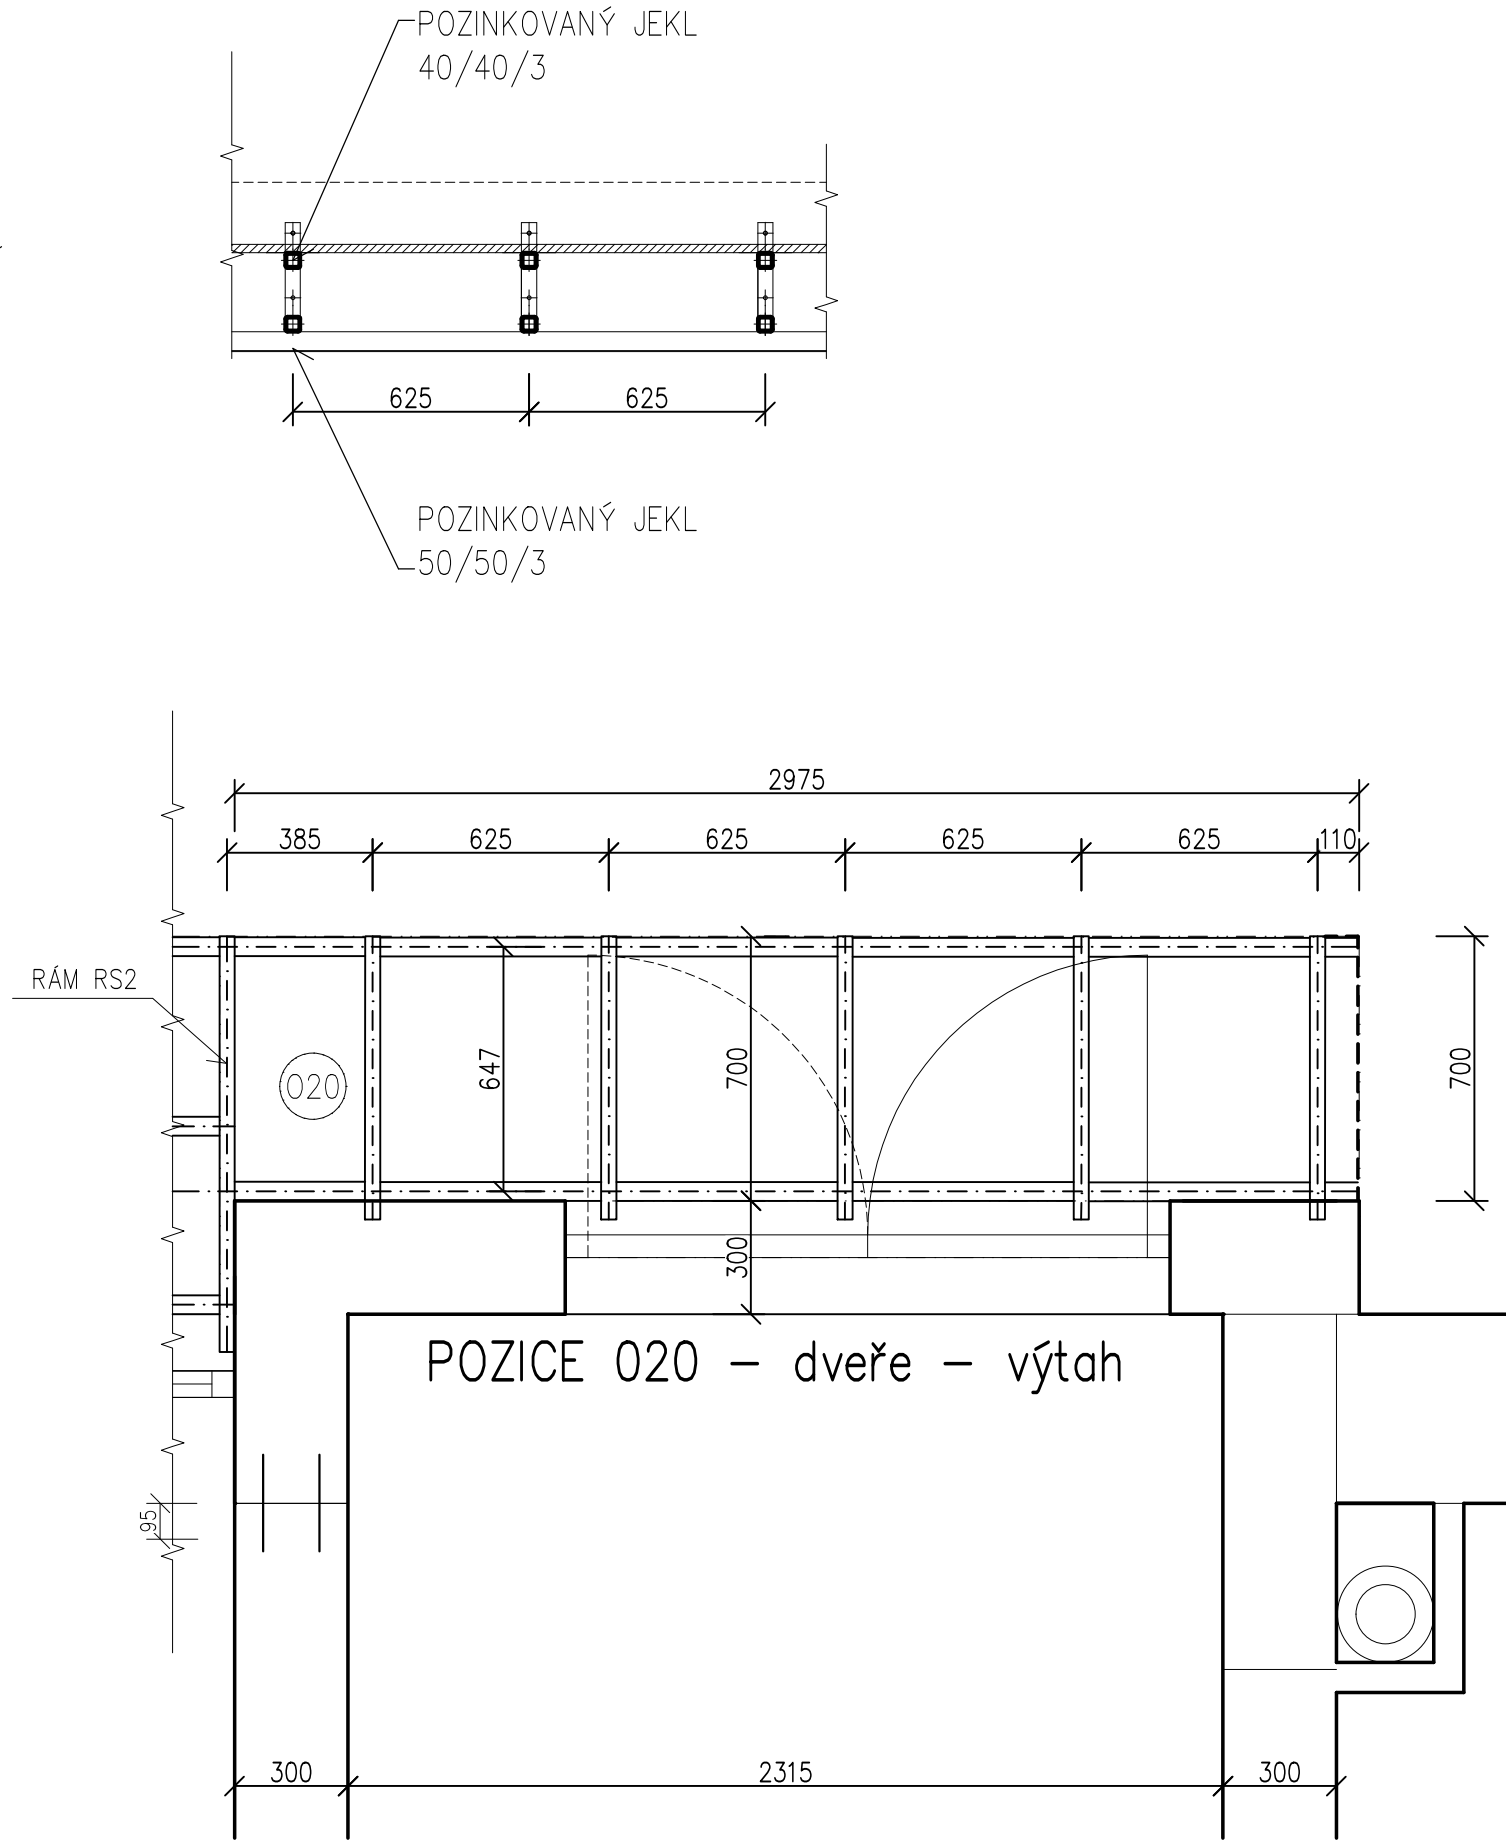


STŘÍŠKA NAD VSTUPEM – VYLOŽENÍ 700mm

POZICE 020,021

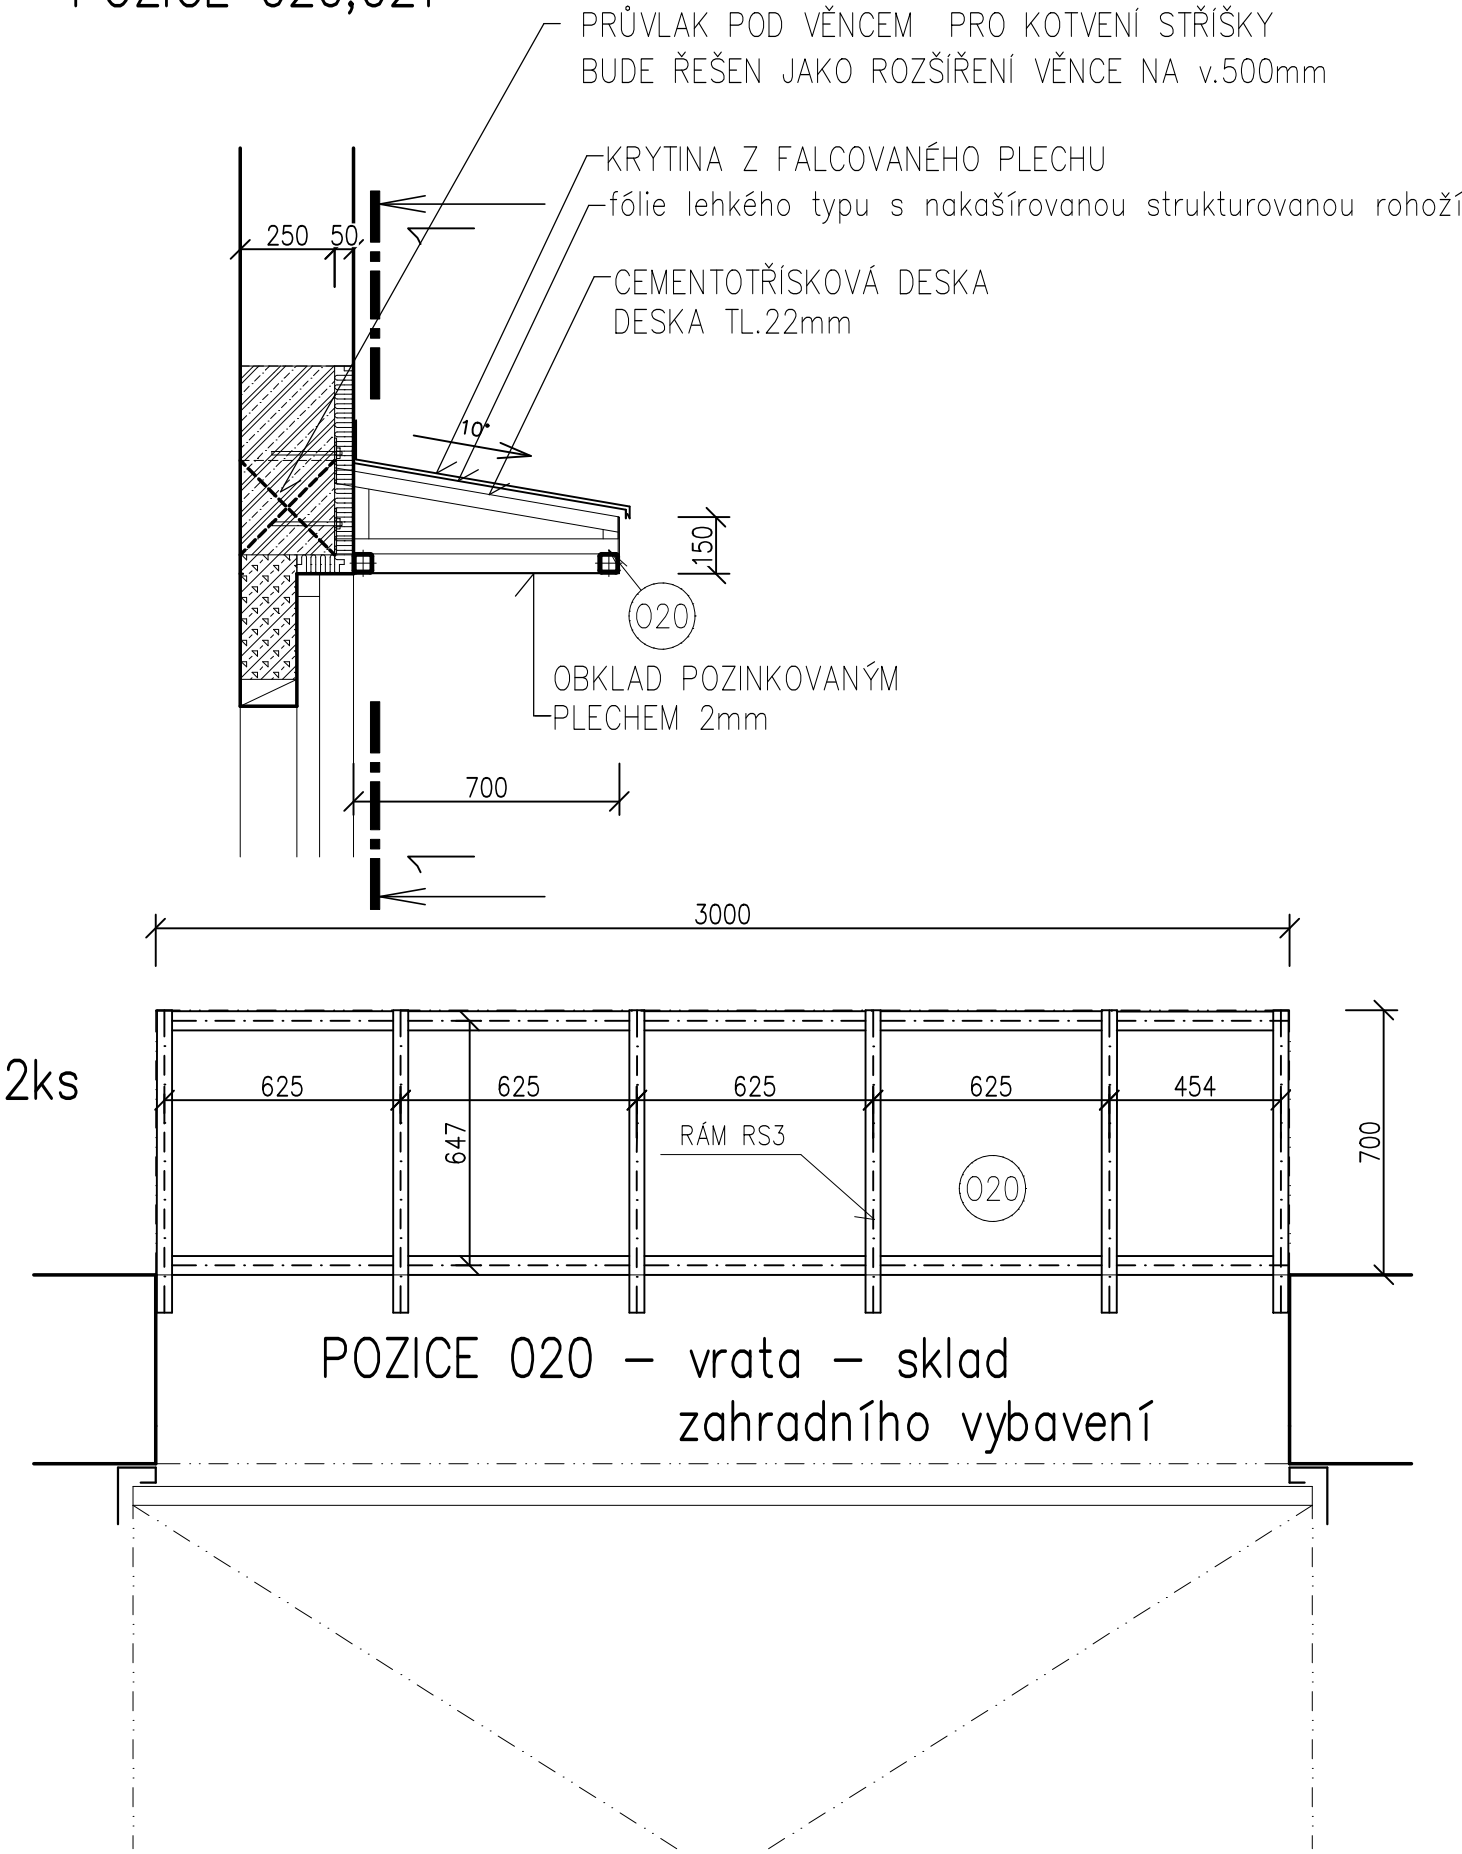

VŠECHNY KONSTRUKCE BUDOU ŽÁROVĚ POZINKOVÁNY
OBKLAD PLECHEM BUDE VYROBEN NA MÍRU A BUDE ŠROUBOVÁN –
/ SPODNÍ DÍL+ČÍLKO JEDEN KS, DVĚ BOČNICE /
2KS KOTVY NA JEDEN RÁM PŘES NAVAŘENÉ PLATLE
RÁMY BUDOU UMÍSTĚNY PO OSOVÝCH VZDÁLENOSTECH 62,5cm
POZINKOVANÝ PLECH BUDE OPATŘEN NÁTĚREM – BARVA
SLONOVÁ KOST / BUDE VZORKOVÁNO /

- 1 POZINKOVANÝ JEKL 40/40/3
- 2 POZINKOVANÝ JEKL 50/50/3
- 3 POZINKOVANÝ PLECH TL.2mm + NÁTĚR
- 4 POMOČNÝ MATERIÁL / PLATLE, KOTVY,ROZŠÍŘENÍ PRO KOTVENÍ CETRIS DESKY.../

KRYTINA STŘÍŠKY S6

STŘEŠNÍ KRYTINA – FALCOVANÝ PLECH LAKOVANÝ , BARVA ANTRACIT
– fólie lehkého typu s nakaširovanou strukturovanou rohoží)
– CEMENTOTŘÍSKOVÁ DESKA tl.22mm
– OCELOVÉ POZINKOVANÉ JEKLY – KONSTRUKCE STŘÍŠKY

| | | | |
|---|----------------|----------------------------|----------|
| ZODPOVĚDNÝ PROJEKTANT | VYPRACOVAL | STAVO THERM PROJEKCE | |
| ING.KŘEHLÍK | ING.KŘEHLÍK | | |
| <i>Křehlík</i> | | | |
| OBEC: VĚŽ | KRAJ: VYSOČINA | | |
| INVESTOR: Kraj Vysočina,Žitkova 1882/57,Jihlava | | | |
| DOMOV VE VĚŽI – NOVÁ BUDOVA | | STUPEŇ: | DPS |
| SO.01 LŮŽKOVÝ OBJEKT | | DATUM: | 1/2024 |
| D.1.1 – ARCHITEKTONICKO STAVEBNÍ ŘEŠENÍ | | ZAK.ČÍSLO: | 21 013/4 |
| VÝKRES: | | MĚŘÍTKO: | Č.V. |
| STŘÍŠKA NAD VSTUPEM – VYLOŽENÍ 700 MM | | 1:20 | S.30 |