




STŘÍŠKA NAD VSTUPEM – VYLOŽENÍ 1000mm

POZICE Z1,Z2,Z3

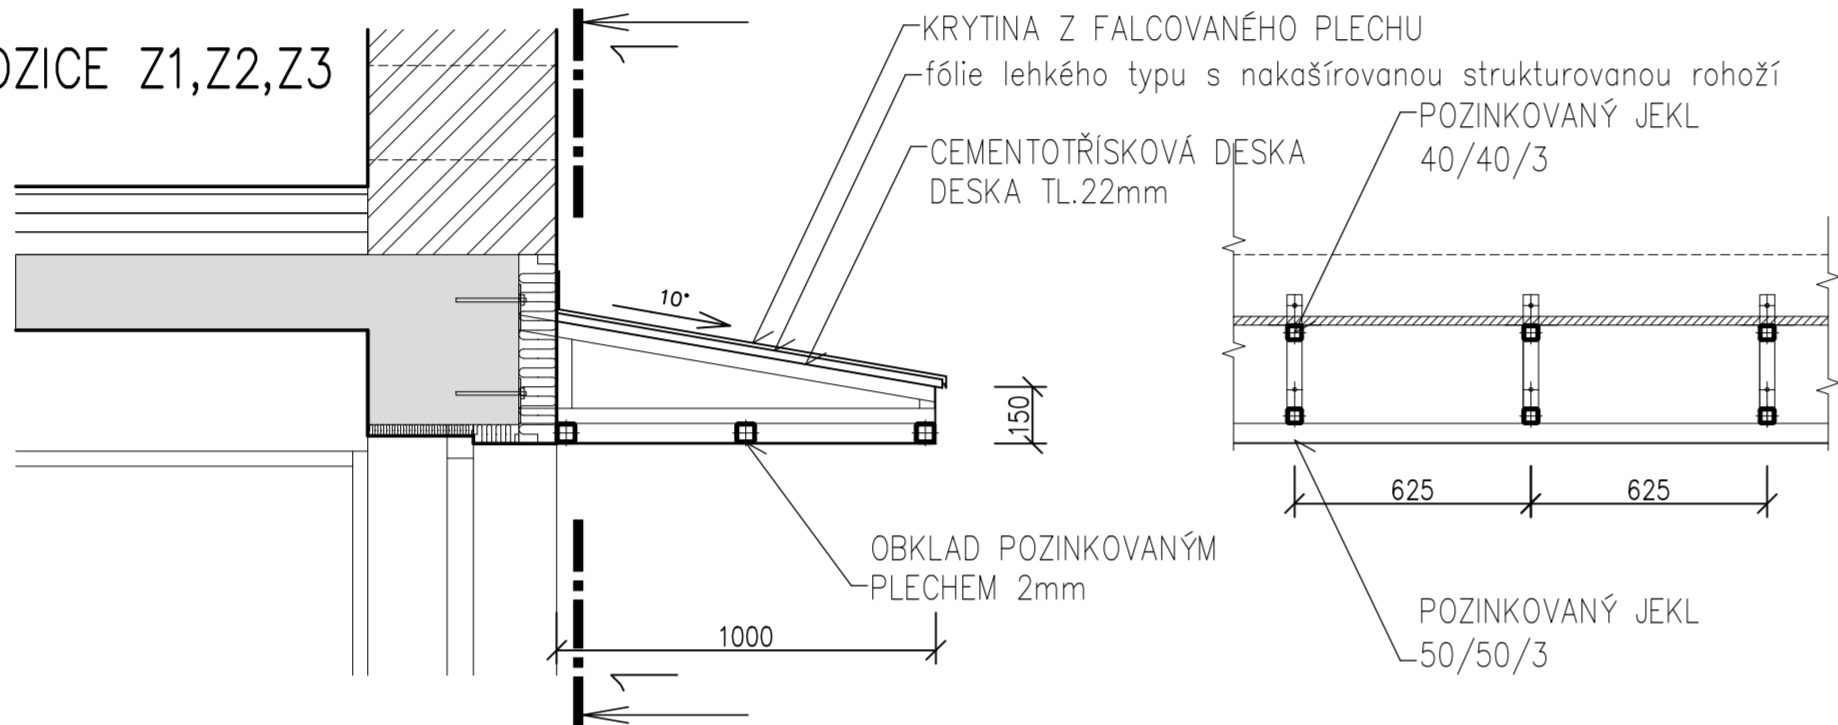

VŠECHNY KONSTRUKCE BUDOU ŽÁROVĚ POZINKOVÁNY
OBKLAD PLECHEM BUDE VYROBEN NA MÍRU A BUDE ŠROUBOVÁN –
/ SPODNÍ DÍL+ČÍLKO JEDEN KS, DVĚ BOČNICE /
2KS KOTVY NA JEDEN RÁM PŘES NAVAŘENÉ PLATLE
RÁMY BUDOU UMÍSTĚNY PO OSOVÝCH VZDÁLENOSTECH 62,5cm
POZINKOVANÝ PLECH BUDE OPATŘEN NÁTĚREM – BARVA
SLONOVÁ KOST / BUDE VZORKOVÁNO /

- 1 POZINKOVANÝ JEKL 40/40/3
- 2 POZINKOVANÝ JEKL 50/50/3
- 3 POZINKOVANÝ PLECH TL.2mm + NÁTĚR
- 4 POMOCNÝ MATERIÁL / PLATLE, KOTVY,ROZŠÍŘENÍ PRO KOTVENÍ CETRIS DESKY.../

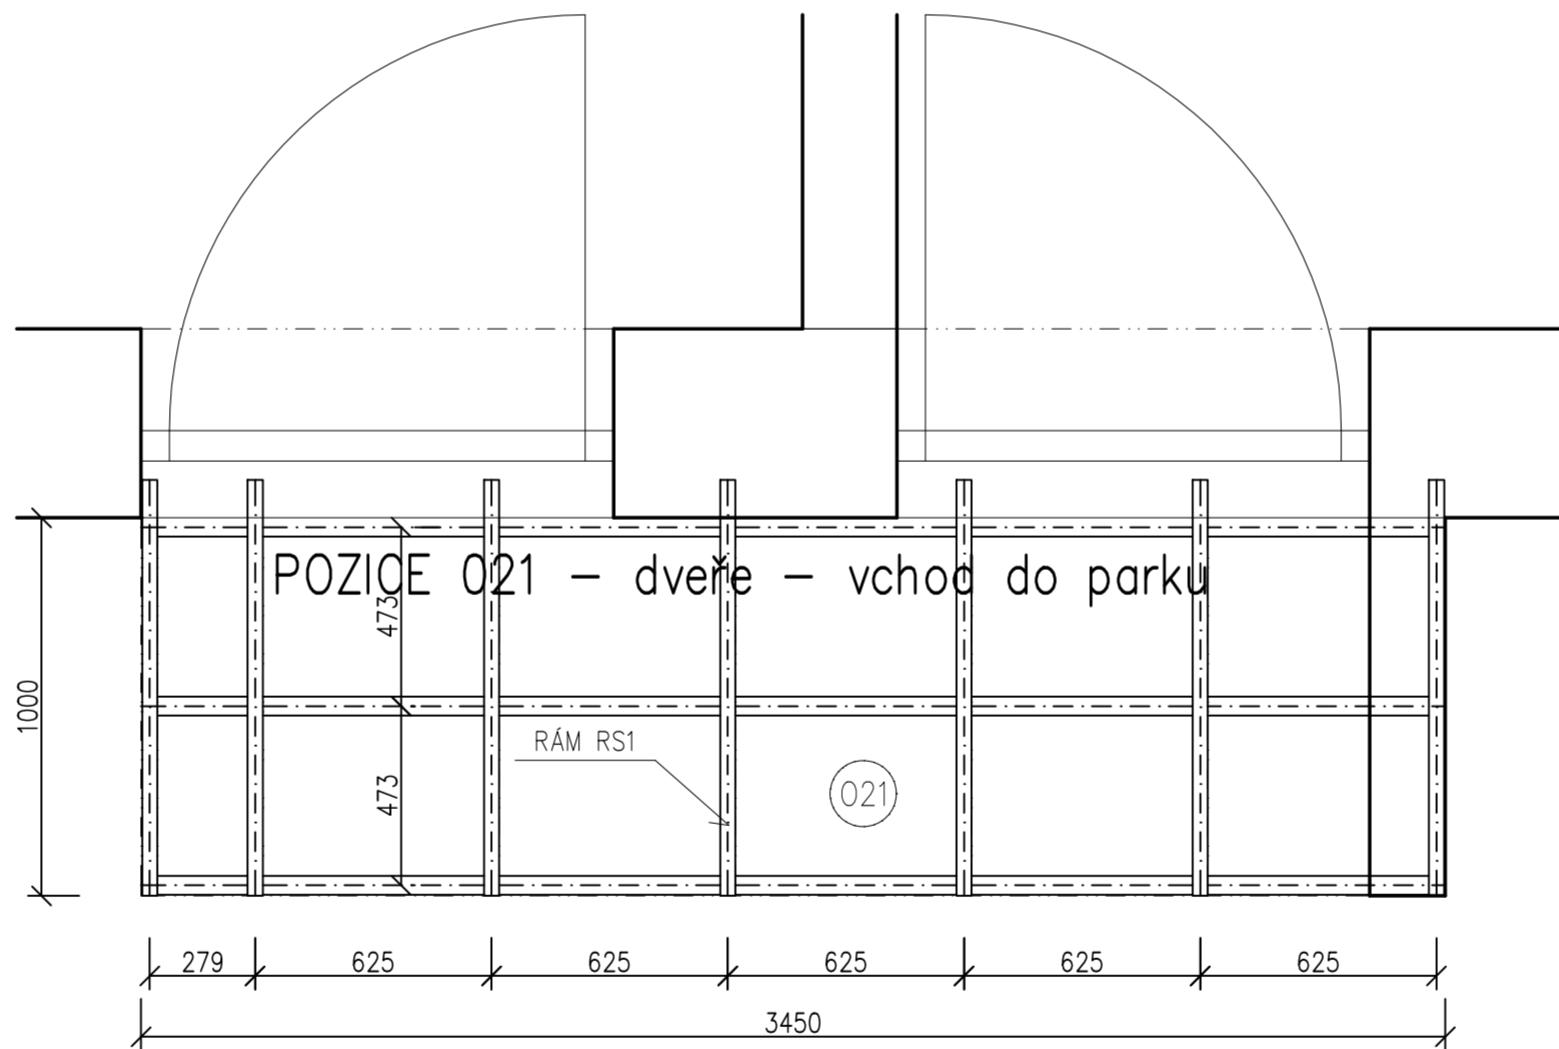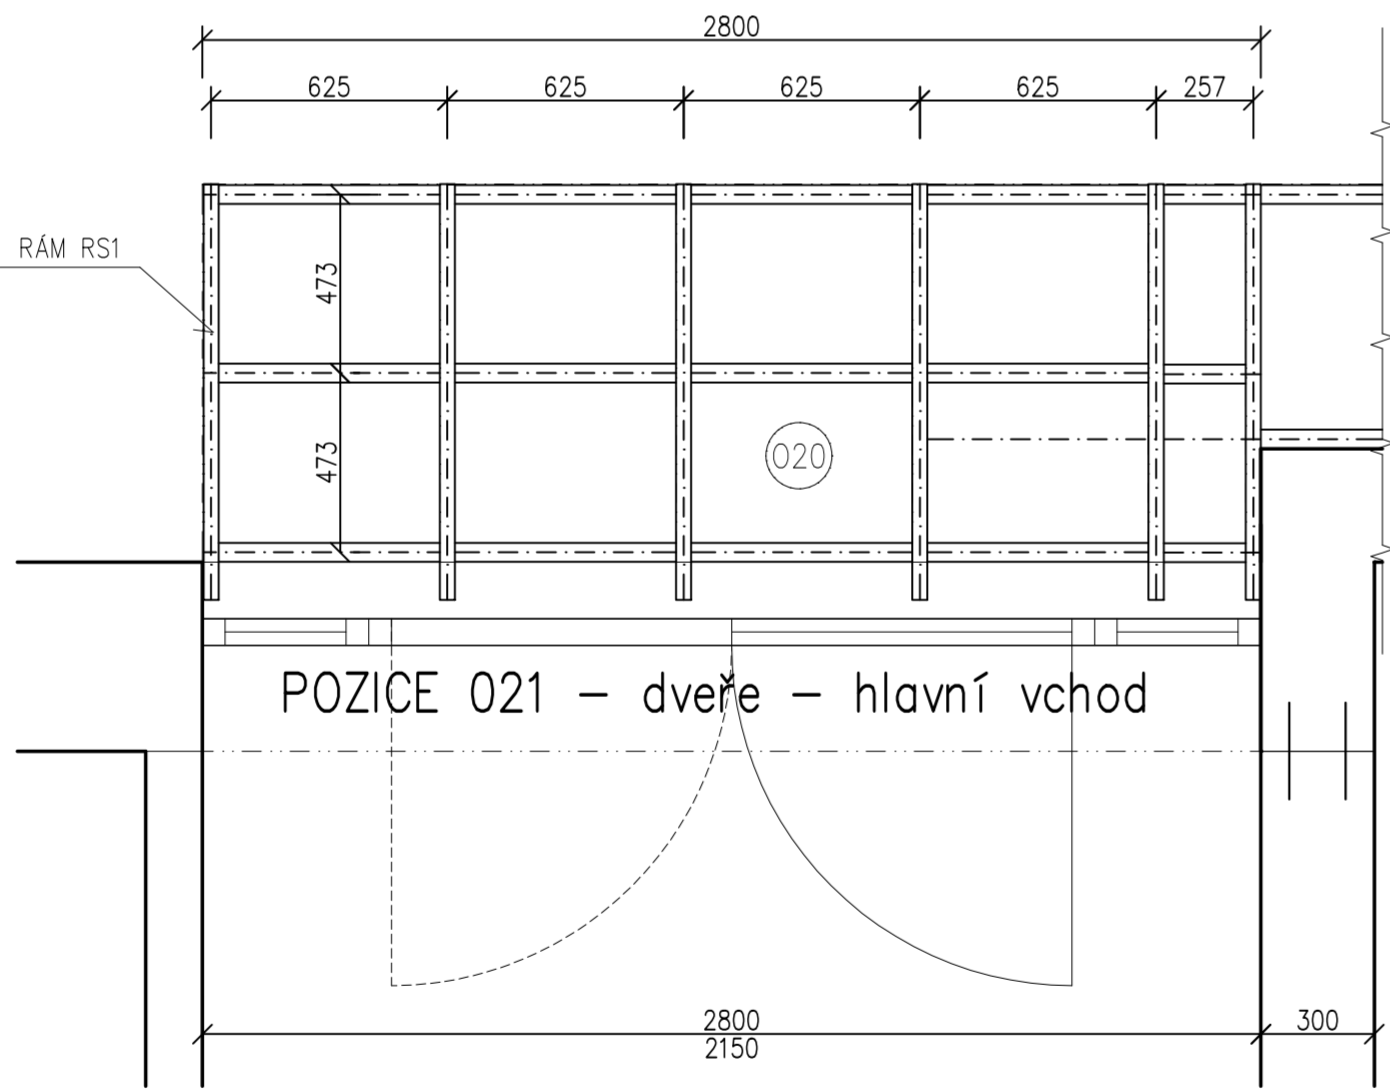

KRYTINA STŘÍŠKY S6

STŘEŠNÍ KRYTINA – FALCOVANÝ PLECH LAKOVANÝ , BARVA ANTRACIT
– fólie lehkého typu s nakaširovanou strukturovanou rohoží)
– CEMENTOTŘÍSKOVÁ DESKA tl.22mm
– OCELOVÉ POZINKOVANÉ JEKLY – KONSTRUKCE STŘÍŠKY

ZODPOVĚDNÝ PROJEKTANT	VYPRACOVAL	STAVO THERM PROJEKCE	
ING.KŘEHLÍK	ING.KŘEHLÍK		
<i>Křehlík</i>			
OBEC: VĚŽ	KRAJ: VYSOČINA		
INVESTOR: Kraj Vysočina, Žižkova 1882/57, Jihlava		STUPEŇ:	DPS
DOMOV VE VĚŽI – NOVÁ BUDOVA SO.01 LŮŽKOVÝ OBJEKT D.1.1 – ARCHITEKTONICKO STAVEBNÍ ŘEŠENÍ		DATUM:	1/2024
		ZAK.ČÍSLO:	21 013/4
VÝKRES: STŘÍŠKA NAD VSTUPEM – VYLOŽENÍ 1000 MM		MĚŘÍTKO: 1:20	Č.V. S.31