



SVISLÝ ŘEZ M 1:25

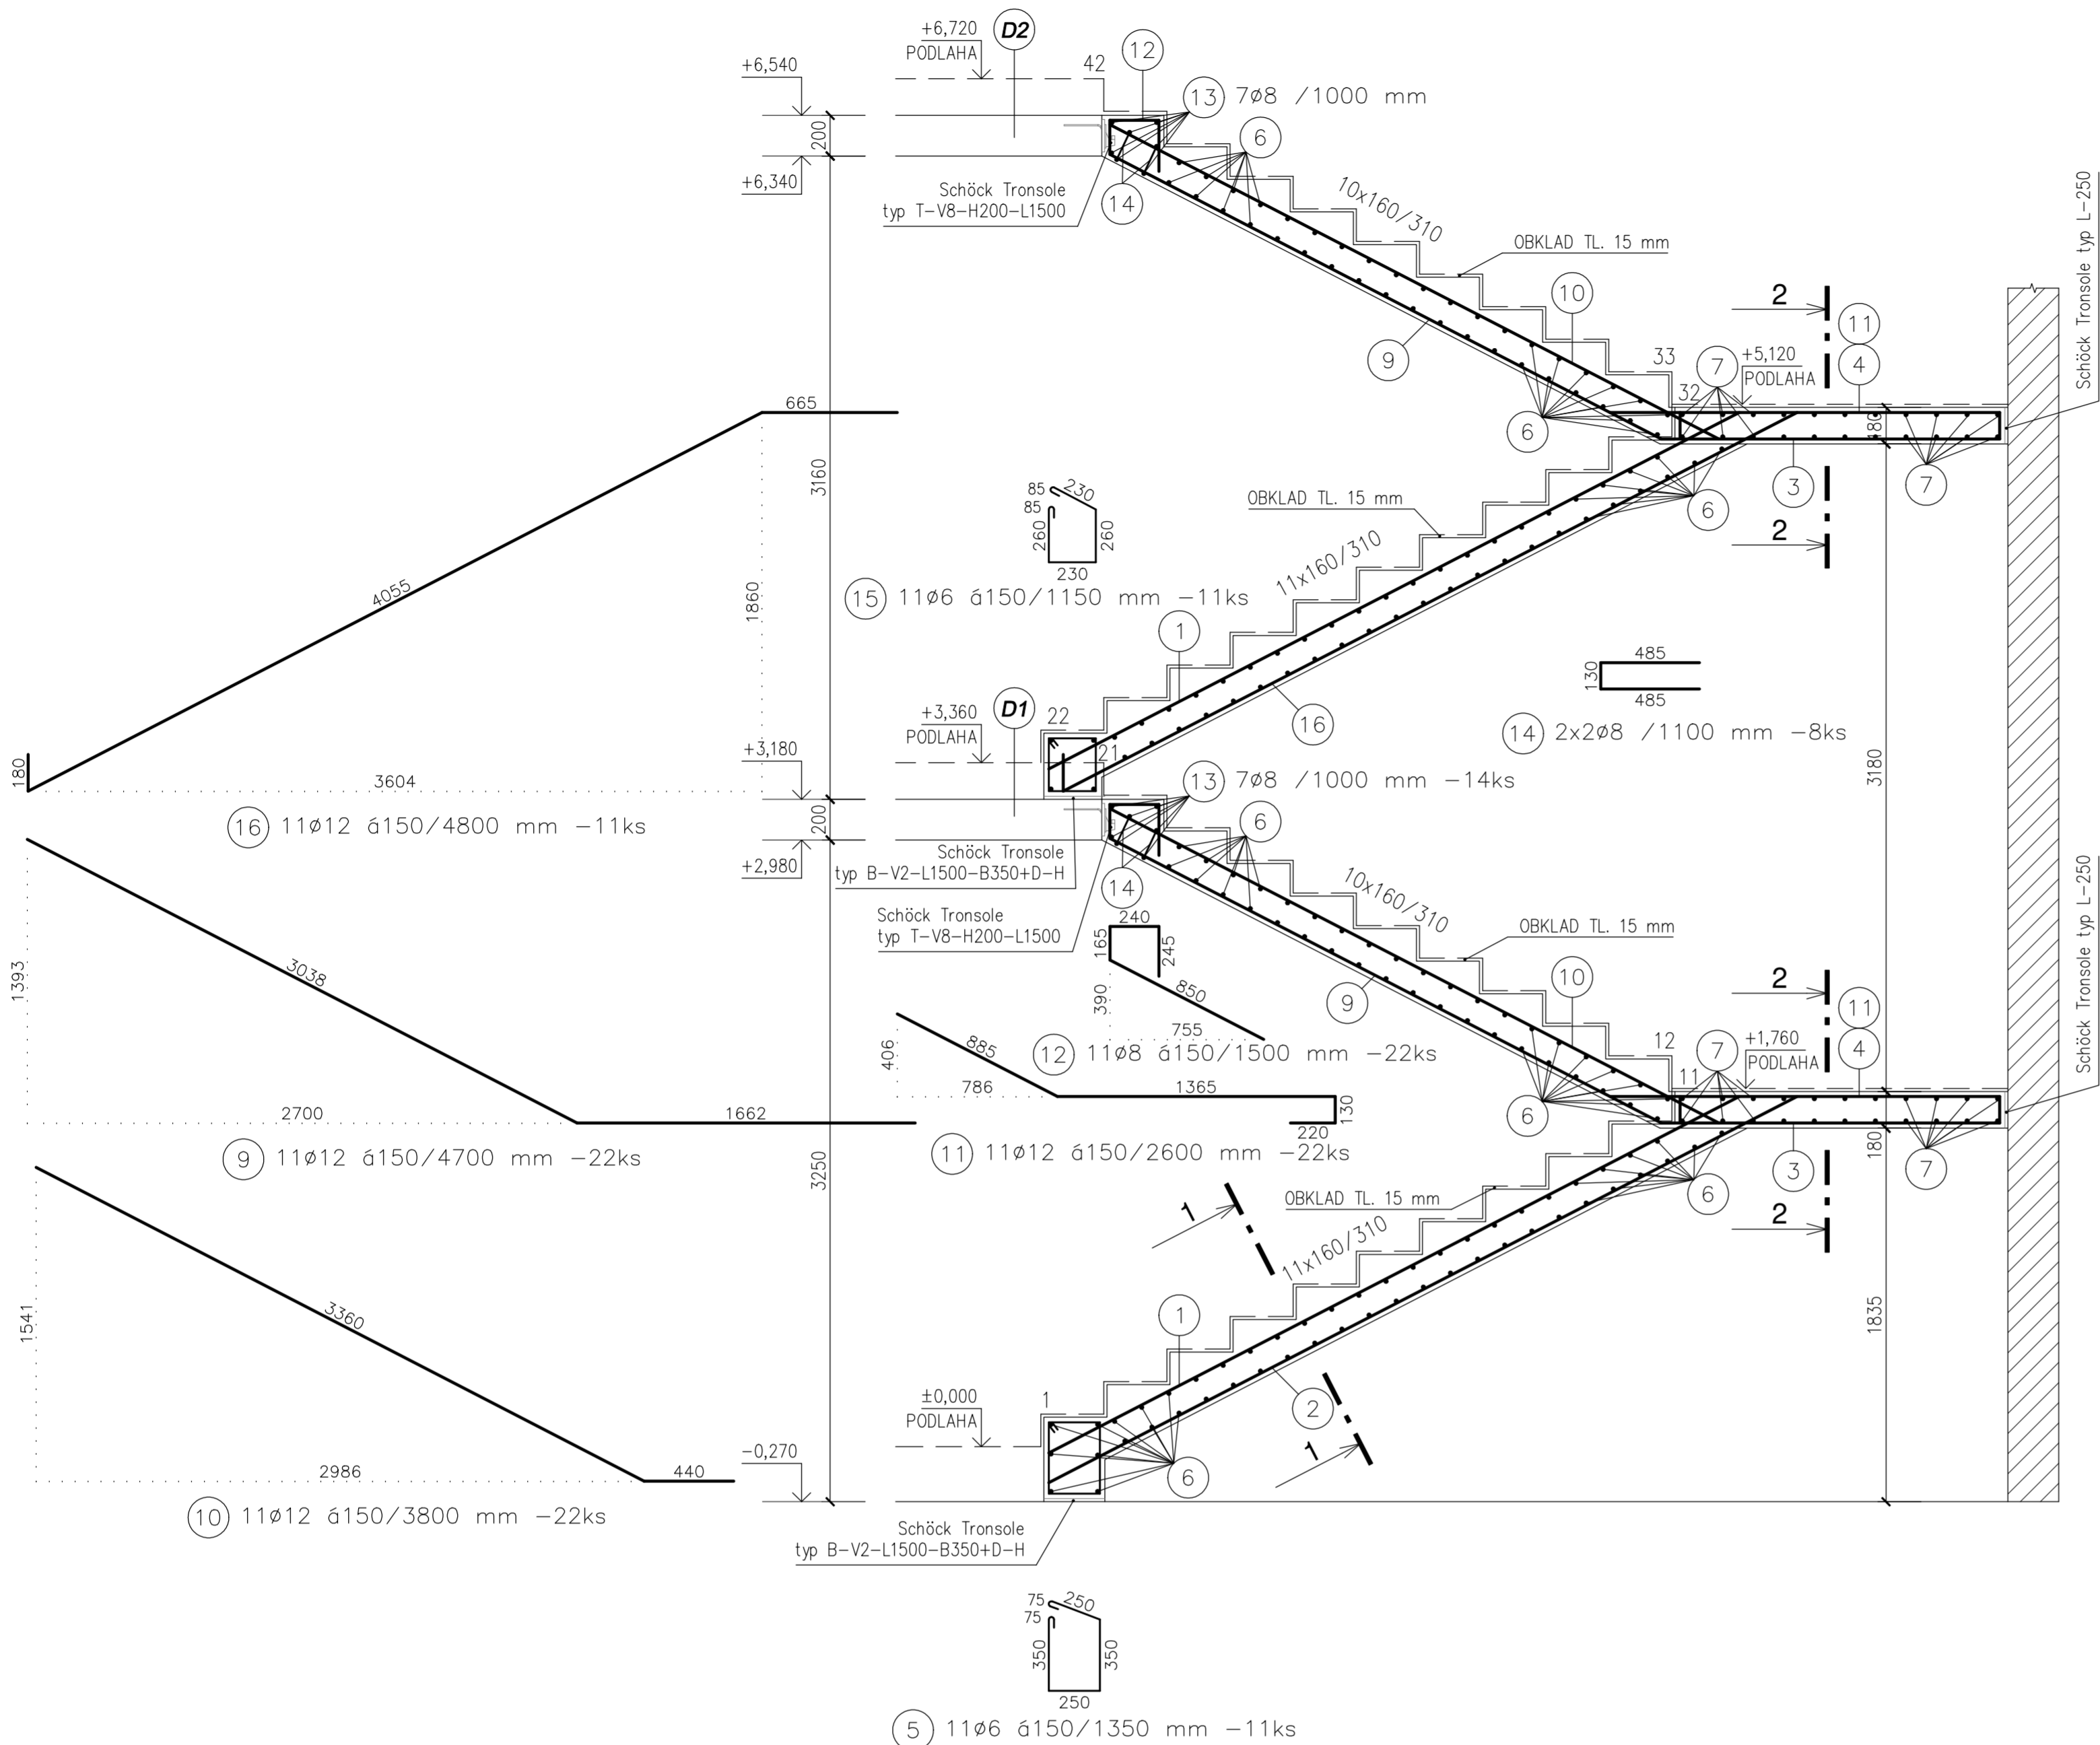


PŮDORYS M 1:25

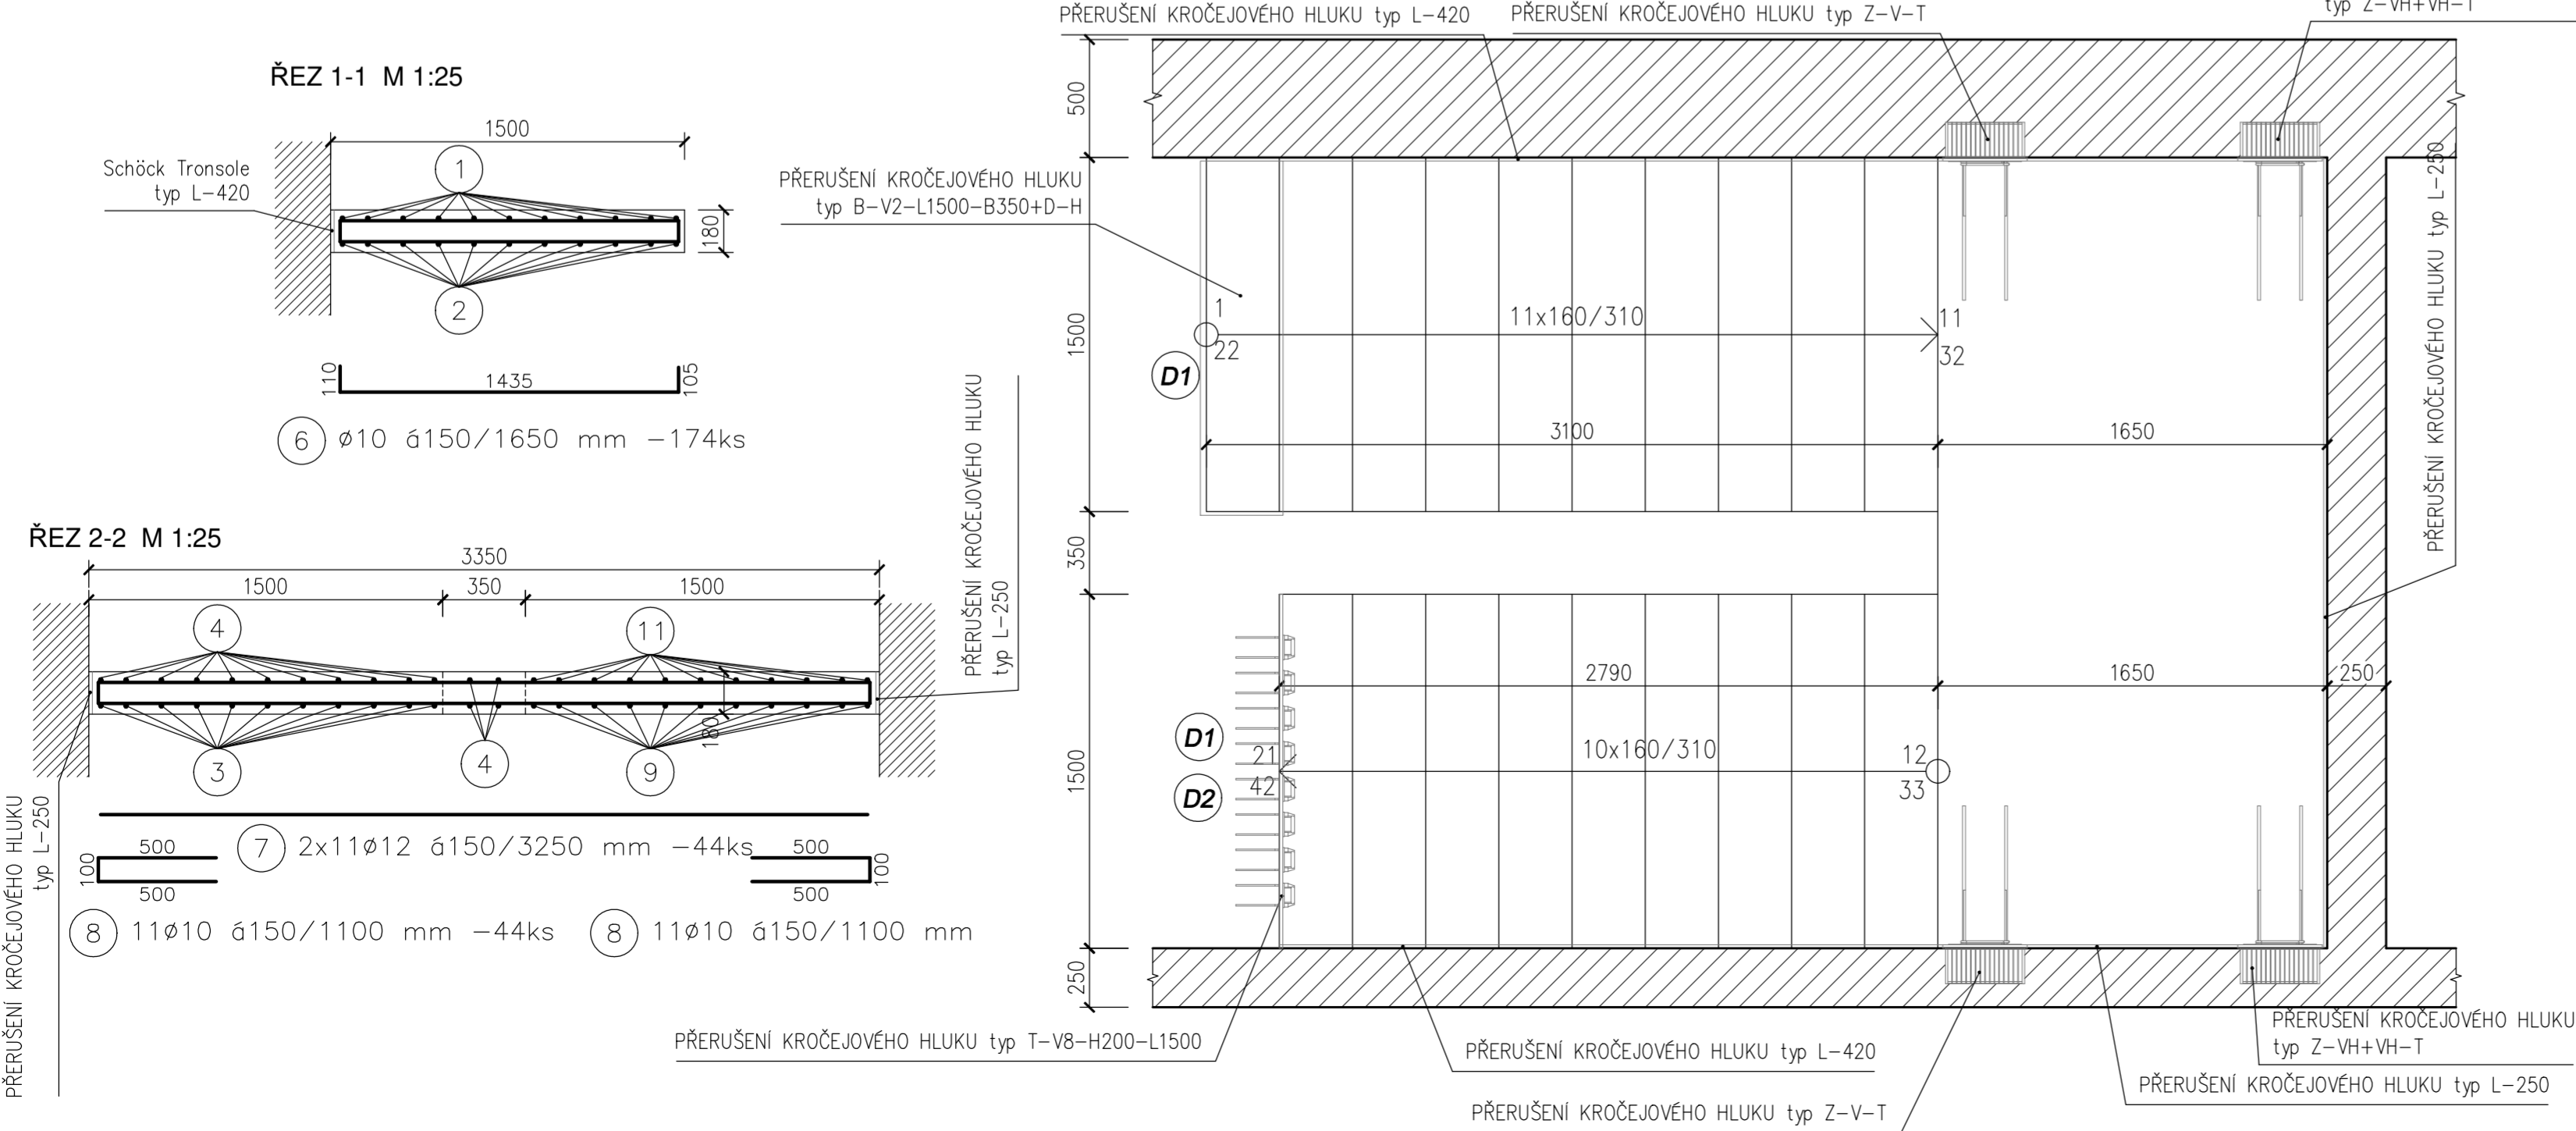

TABULKA VÝZTUŽE

Ozn.	Poz.	Průměr	Délka	Počet ks	B 500			
					6	8	10	12
	1	12	4,50	22	---	---	---	99,00
	2	12	4,80	11	---	---	---	52,80
	3	12	2,15	33	---	---	---	70,95
	4	12	2,25	30	---	---	---	67,50
	5	6	1,35	11	14,85	---	---	---
	6	10	1,65	174	---	---	287,10	---
	7	12	3,25	44	---	---	---	143,00
	8	10	1,10	44	---	---	48,40	---
	9	12	4,70	22	---	---	---	103,40
	10	12	3,80	22	---	---	---	83,60
	11	12	3,15	22	---	---	---	69,30
	12	8	1,50	22	---	33,00	---	---
	13	8	1,35	14	---	18,90	---	---
	14	8	1,10	8	---	8,80	---	---
	15	6	1,15	11	12,65	---	---	---
	16	12	4,80	11	---	---	---	52,80
					bm	27,5	60,7	335,5
					kg/bm	0,222	0,395	0,617
					kg	6,1	24,0	206,8
CELKEM						896		kg

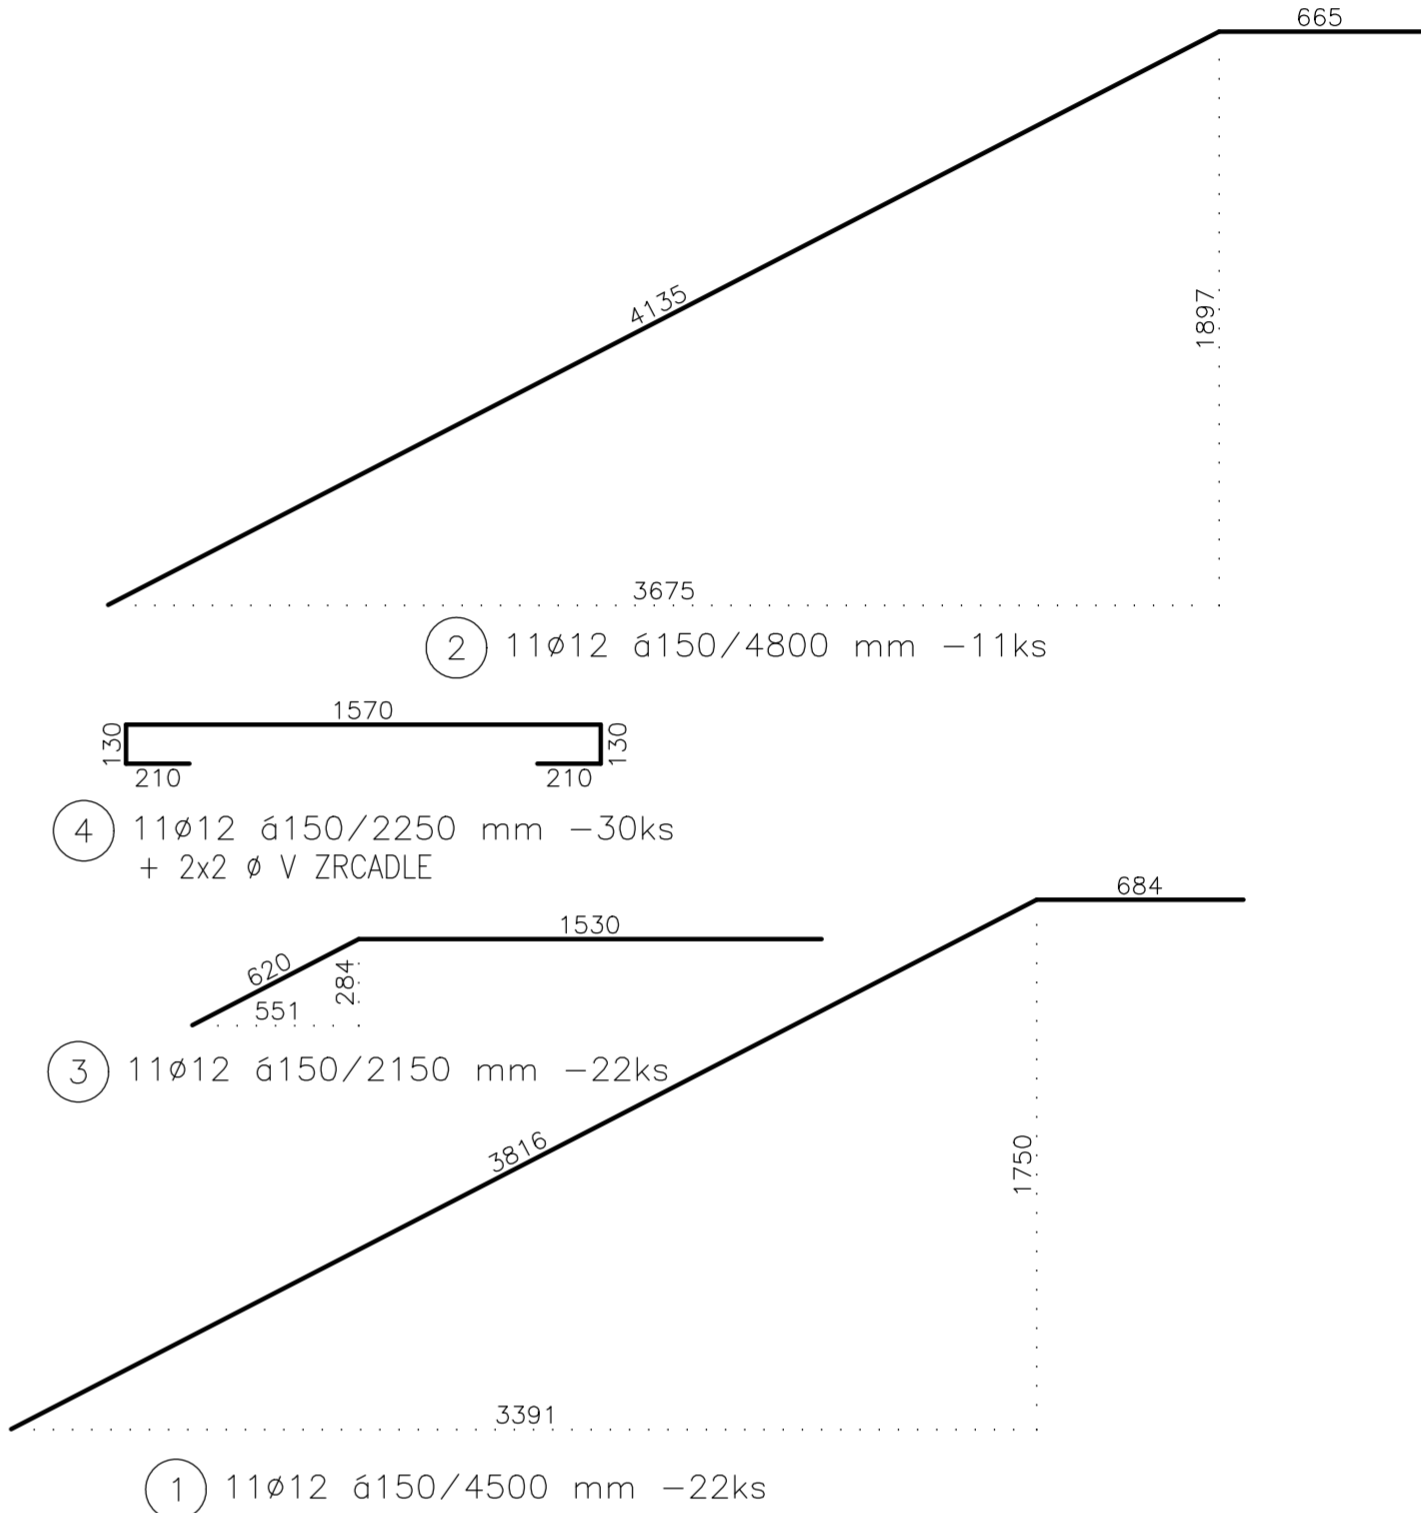

VÝPIS PRVKŮ


- PRĚRUŠENÍ KROČEJOVÉHO HLUKU typ Z-V-T - 4 ks
PRĚRUŠENÍ KROČEJOVÉHO HLUKU typ Z-VH+VH-T - 4 ks
PRĚRUŠENÍ KROČEJOVÉHO HLUKU typ L-250 - 11 ks
PRĚRUŠENÍ KROČEJOVÉHO HLUKU typ L-420 - 16 ks
PRĚRUŠENÍ KROČEJOVÉHO HLUKU typ T-V8-H200-L1500 - 2 ks - osazeno v desce D1 a D2

BETON C 25/30-XC1-CI 0,40-Dmax 22-S3
VÝZTUŽ B 500 B
KRYTÍ VÝZTUŽE 25 mm

POZNÁMKA

- PROSTUPY NEJSOU ZAKRESLENY.
- VŠECHNY PRÁCE PROVÁDĚT DLE PLATNÝCH ČSN A TECHNOLOGICKÝCH PRAVIDEL ZA DODRŽENÍ BEZPEČNOSTI PRÁCE.
- V PŘÍPADĚ NEJASNOSTÍ ČI NEPŘEDVIDANÝCH OKOLNOSTÍ NUTNO PŘIZVAT PROJEKTANTA K POSOUZENÍ RESP. UPŘESNĚNÍ DALŠÍHO POSTUPU PRACÍ NA STAVBĚ.
- NEDÍLNOU SOUČÁSTÍ VÝKRESU JSOU OSTATNÍ VÝKRESY JEDNOTLIVÝCH PROFESÍ, TECHNICKÉ ZPRÁVY A DALŠÍ DOKUMENTACE DLE SEZNAMU PŘÍLOH. PŘI PROVÁDĚNÍ JE NUTNÉ PROVÉST ŘÁDNOU KOORDINACI STAVEBNÍ ČÁSTI SE STAVEBNÍMI ÚPRAVAMI JEDNOTLIVÝCH PROFESÍ.

±0,000 VIZ STAVEBNÍ ČÁST

VYPRACOVAL:	KONTROLOVAL:	ZODP. PROJEKTANT:	<div> projektování staveb</div>	
Ing. Radek Kubát		Ing. Milan Mátl		
MÍSTO STAVBY: Věž				
INVESTOR: Kraj Vysočina, Žižkova 1882/57, Jihlava			DATUM: 06/2024	Č. ZAK.: 44/23-PP
NÁZEV AKCE: DOMOV VE VĚŽI - NOVÁ BUDOVA			ČÁST: stavebně konstrukční	PARÉ:
			STUPEŇ: prováděcí projekt	
PŘÍLOHA:			MĚŘITKO:	Č. PŘÍLOHY:
VÝZTUŽ SCHODIŠTĚ CH2			1:25	D.1.2.b-10