



SOUBĚH KABELŮ NN, VO vs. VODOVODNÍ SÍŤ

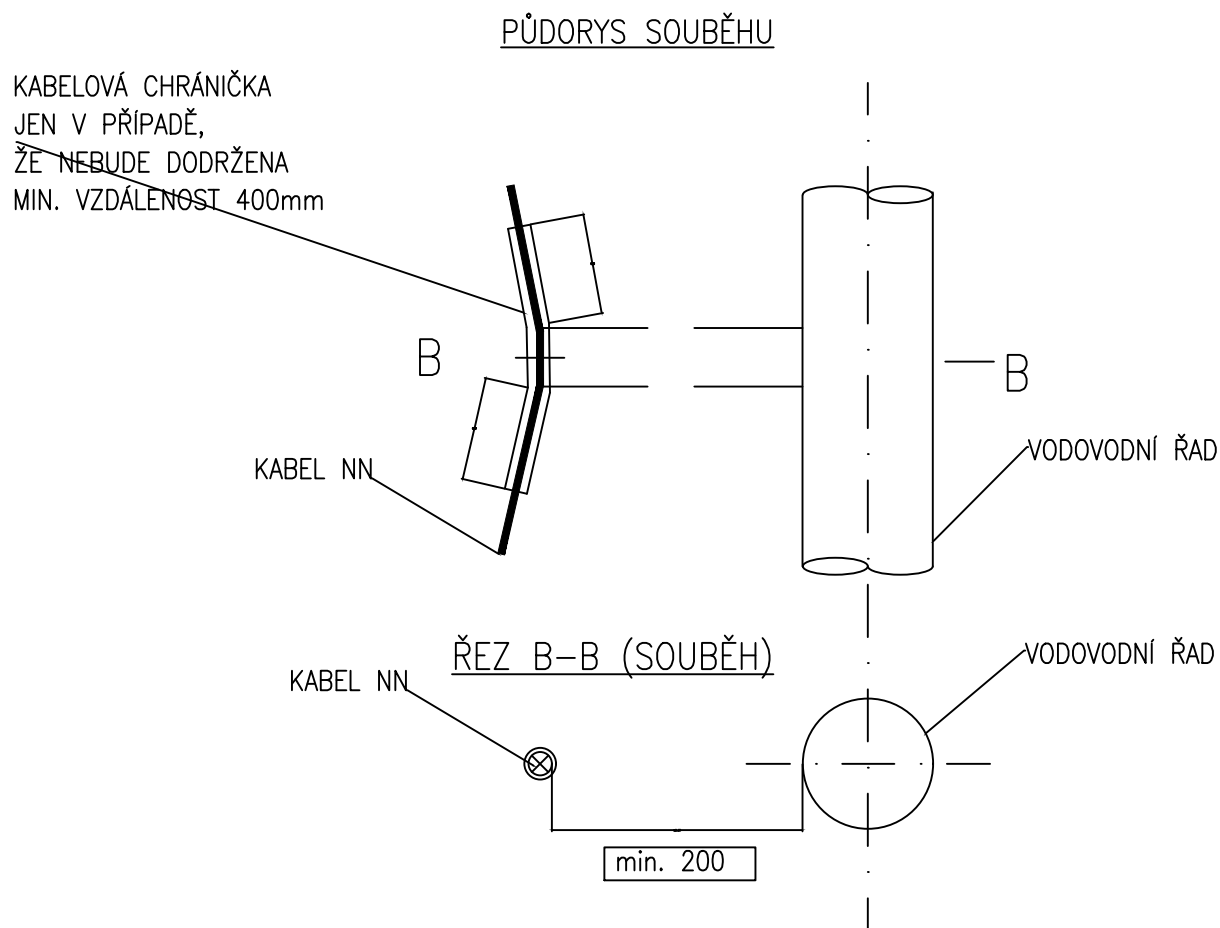

KŘÍŽENÍ KABELŮ NN, VO vs. VODOVODNÍ SÍŤ

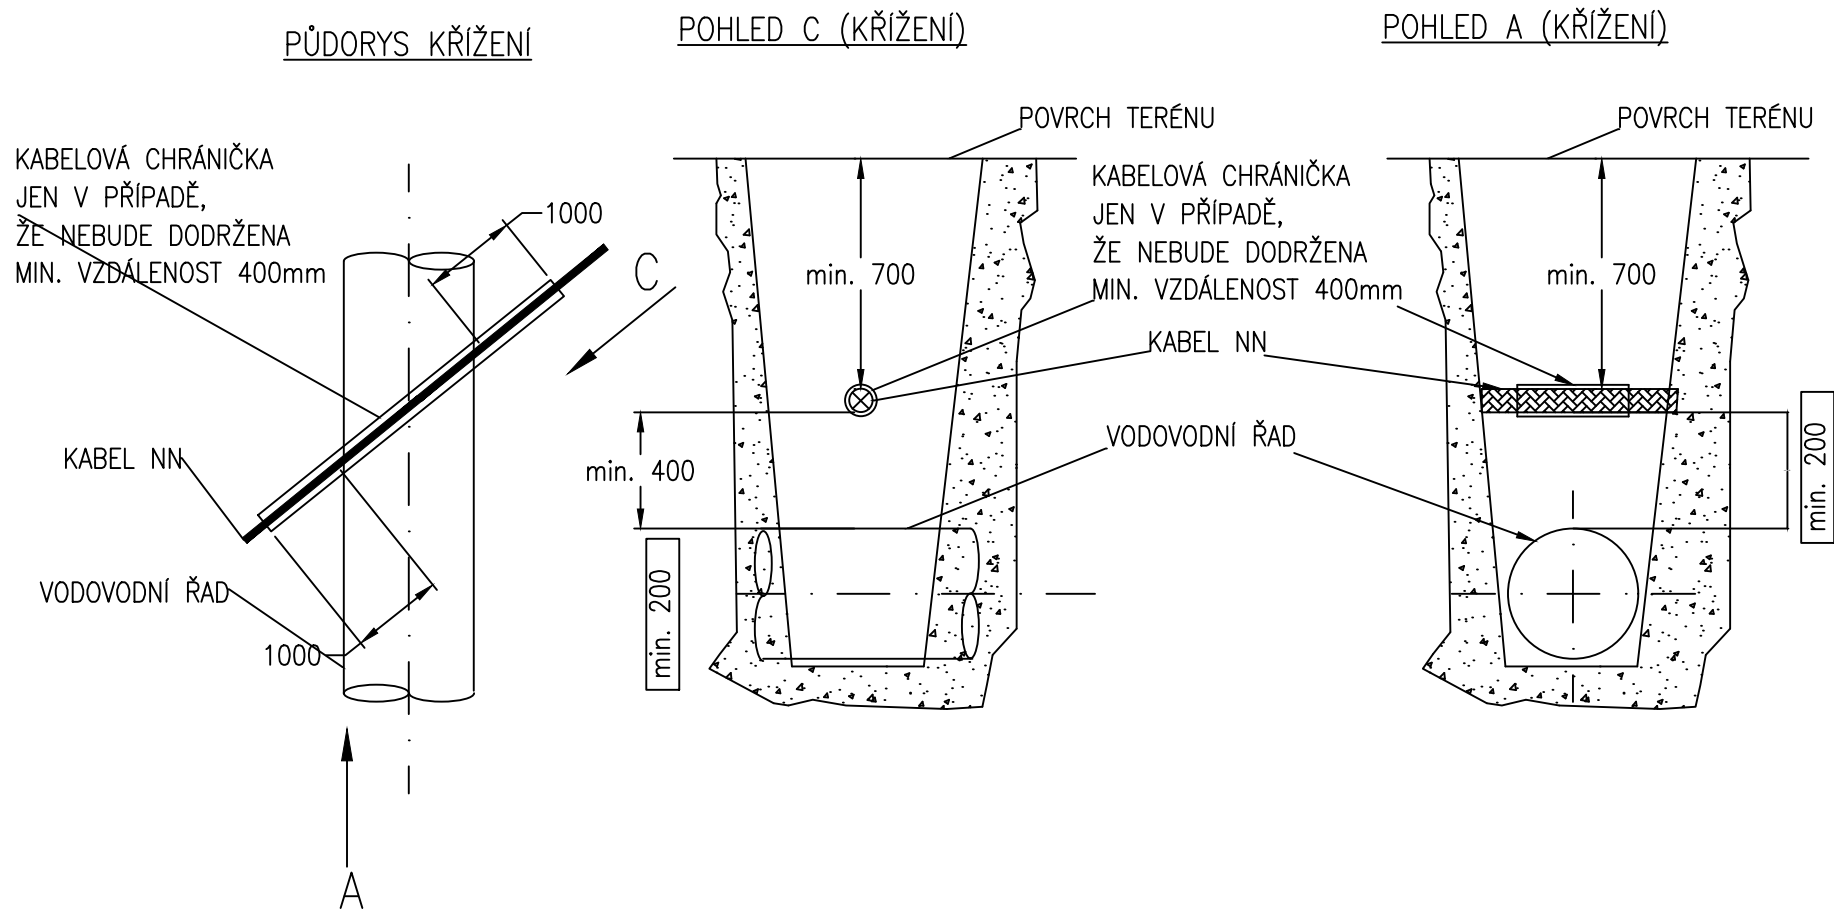

POZNÁMKA:

ČÍSLO V OBDÉLNÍKU POD KÓTOVACÍ ČAROU JE NEJMENŠÍ DOVOLENÁ VZDÁLENOST V TECHNICKÉM KANÁLU NEBO BETONOVÉ CHRÁNIČCE.

ČÍSLO NAD KÓTOVACÍ ČAROU JE NEJMENŠÍ DOVOLENÁ VZDÁLENOST MIMO TECHNICKÝ KANÁL A BETONOVOU CHRÁNIČKU.