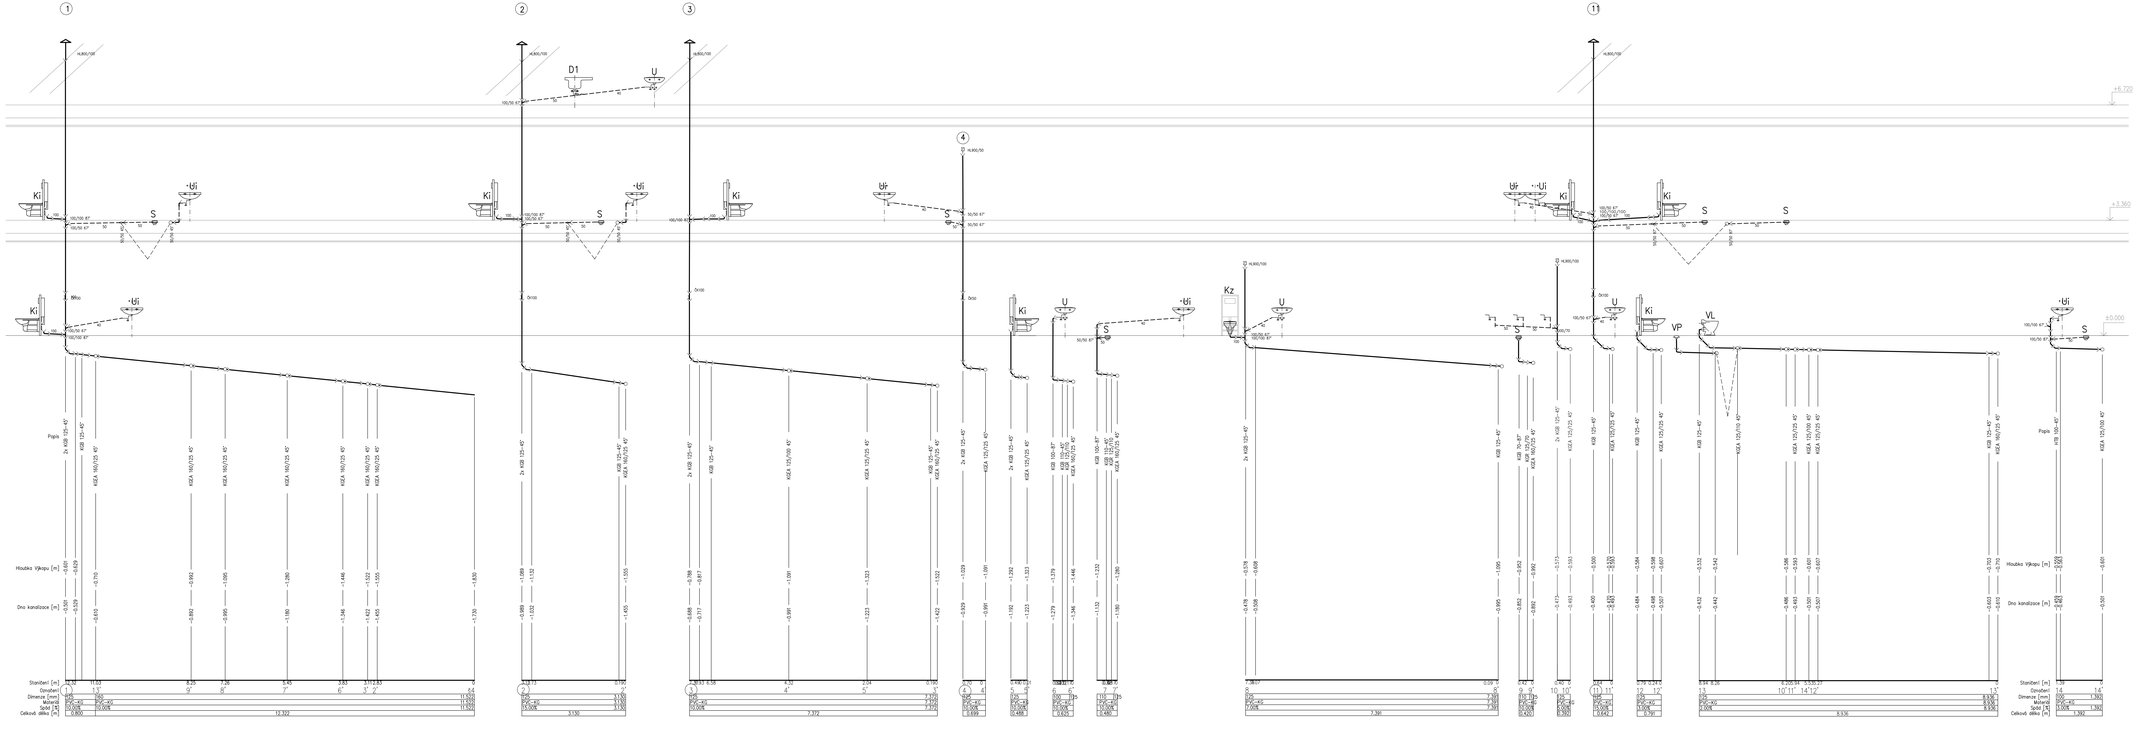

Š4 dno-1,76

±0,00 =546,00

ZODPOVĚDNÝ PROJEKTANT: MARTA KYNCLOVÁ	VYPRACOVAL: MARTA KYNCLOVÁ	MARTA KYNCLOVÁ projektová činnost ve výstavbě 582 35 LUČICE 188 IČO:86079567 ČKAIT-0700977
OBEC: VĚŽ	KRAJ: VYSOČINA	
INVESTOR: KRAJ VYSOČINA,ŽIŽKOVA 1882/57, JIHLAVA		
DOMOV VE VĚŽI – NOVÁ BUDOVA	STUPEŇ:	DPS
SO.01 LOŽKOVÝ OBJEKT	DATUM:	5/2024
D.1.4.6 ZDRAVOTECHNIKA – VODOVOD,KANALIZACE	ZAK.ČÍSLO:	23 521.1
KANALIZACE–PODÉLNÝ ŘEZ do šachty Š4	MĚŘÍTKO: 1:100	ČÍS. D.1.4.6.8