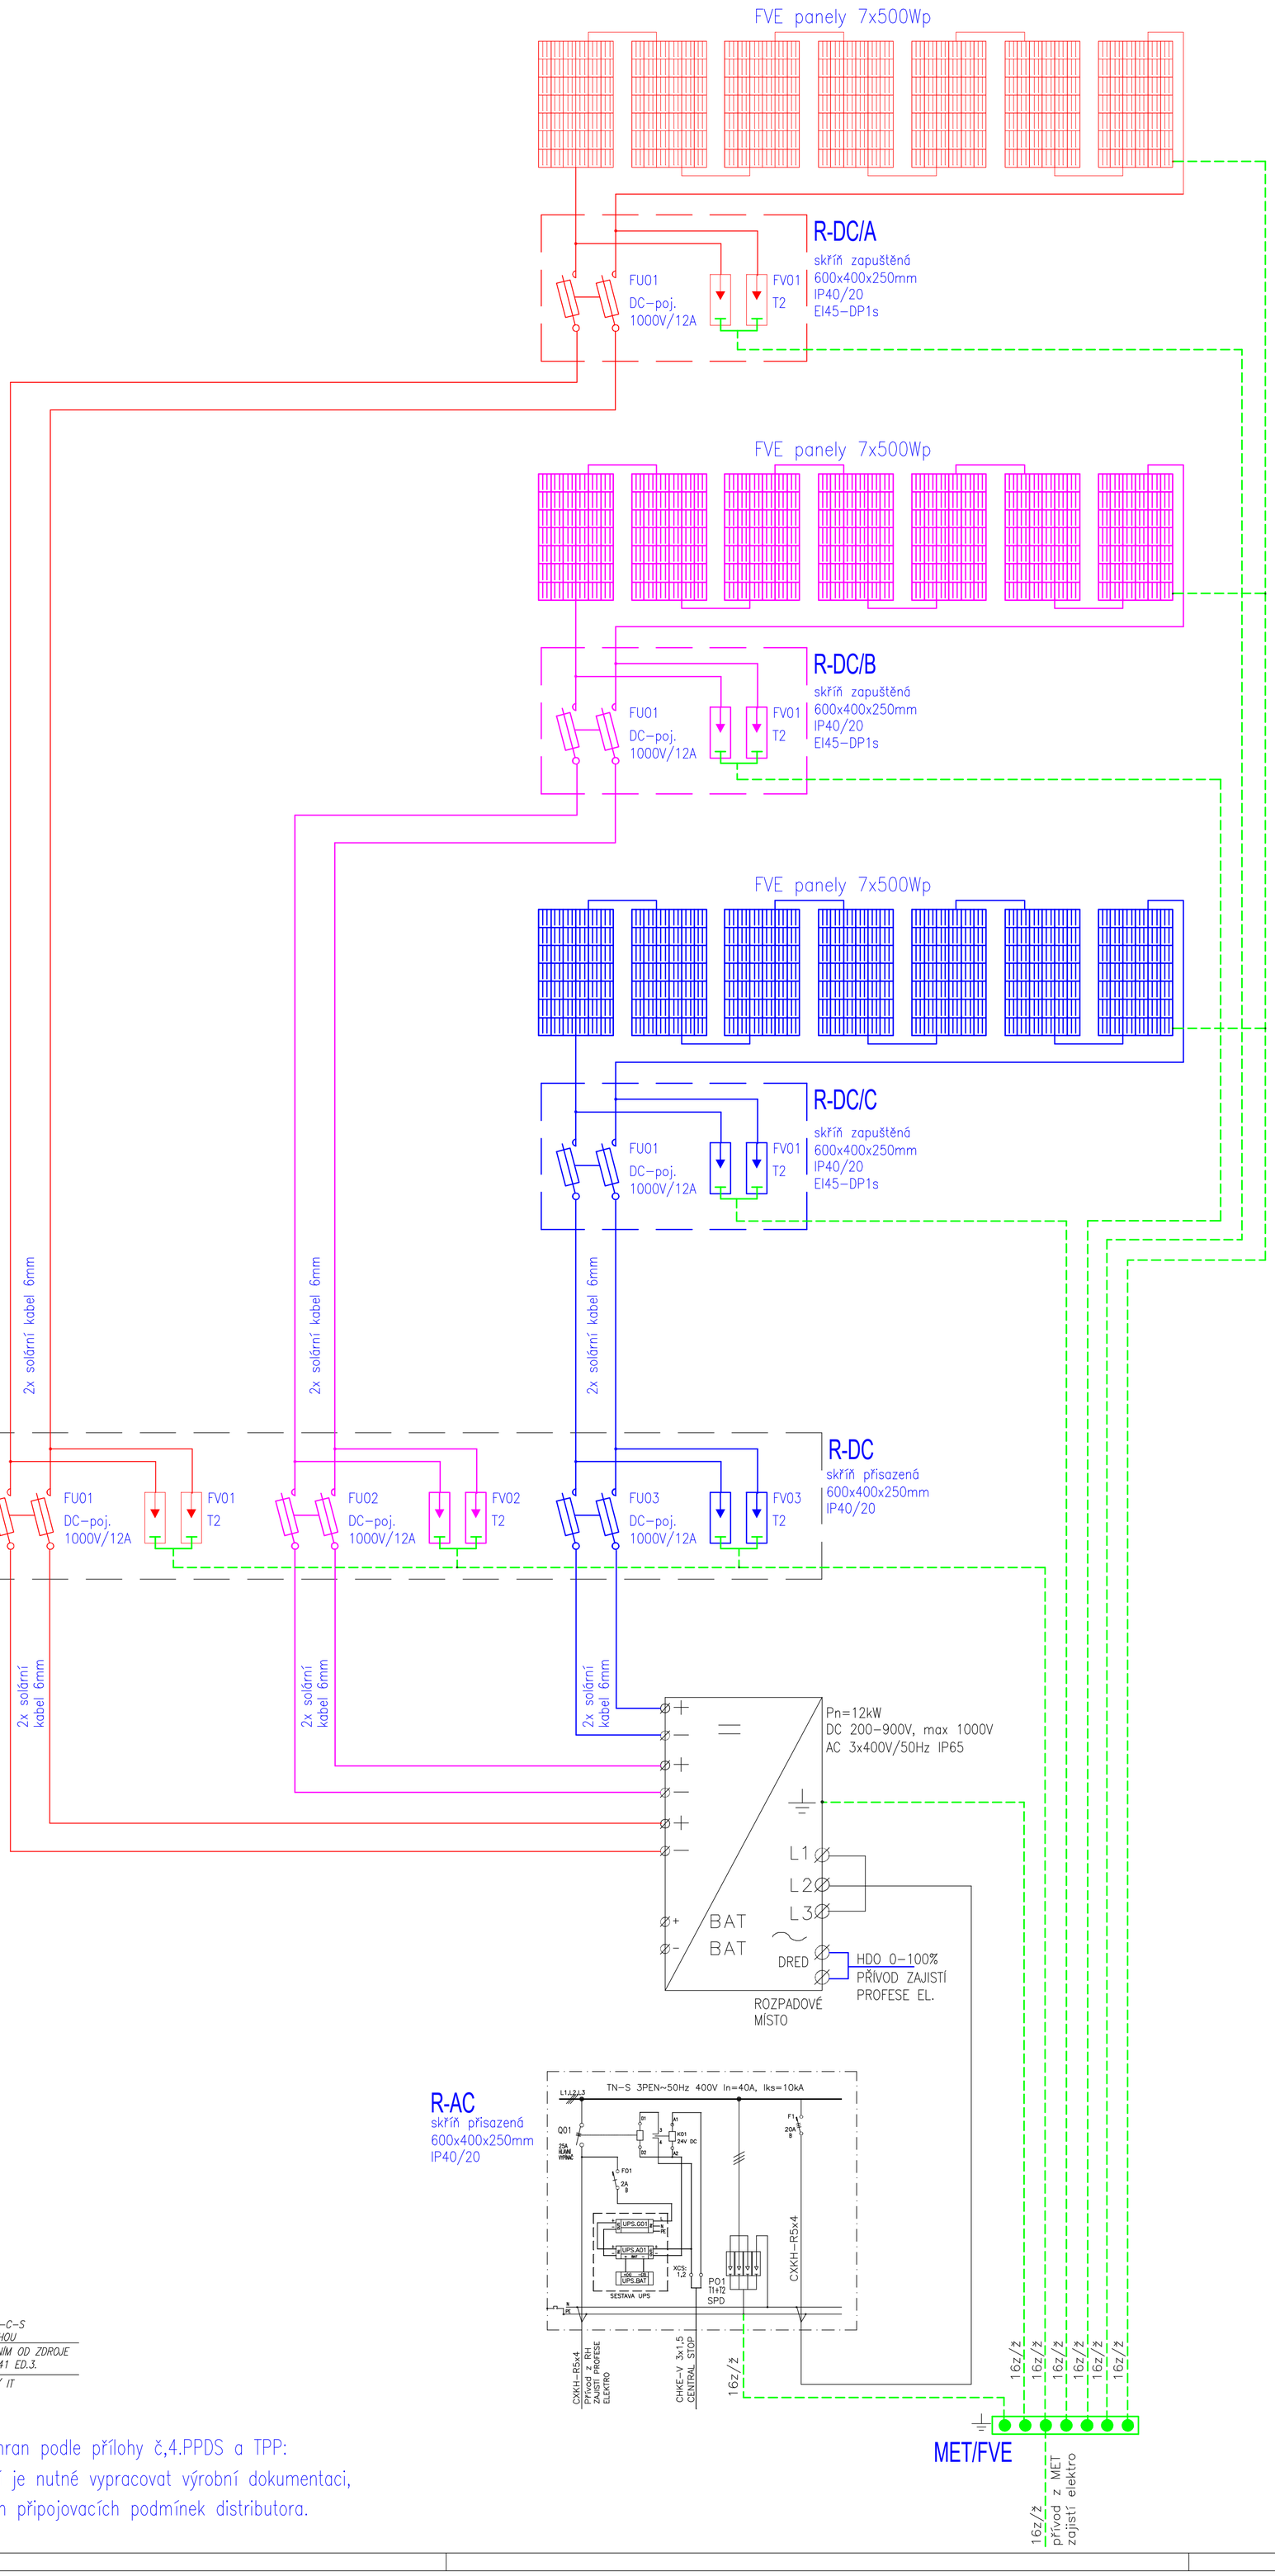


NORMY:

*SOUSTAVA NAPĚTÍ*

*230/400V AC 50Hz TN-C-S*

*OCHRANA PŘED PORUCHOU*

*AUTOMATICKÝM ODPOJENÍM OD ZDROJE*
*DLE ČSN 33 2000-4-41 ED.3.*

*DC STRANA 2-1000V / IT*

Nastavení ochran podle přílohy č,4.PPDS a TPP:
Před realizací je nutné vypracovat výrobní dokumentaci,
podle platných připojovacích podmínek distributora.

±0,00 =546,00

| ZODPOVĚDNÝ PROJEKTANT | VYPRACOVAL | STAVO THERM PROJEKCE | |
|---|---|---|---|
| ING PAVEL KŘEHLÍK | JIŘÍ PROVAZNÍK | | |
| OBEC: VĚŽ | KRAJ: VYSOČINA | | |
| INVESTOR: Kraj Vysočina,Žižkova 1882/57,Jihlava | | | |
| DOMOV VE VĚŽI – NOVÁ BUDOVA<br>SO.01 LŮŽKOVÝ OBJEKT<br>D.1.4.8 TECHNIKA PROSTŘEDÍ STAVEB – FOTOVOLTAIKA | | STUPEŇ: | DPS |
| | | DATUM: | 6/2024 |
| | | ZAK.ČÍSLO: | 21_013/3 |
| VÝKRES: SCHÉMA FVE | | MĚŘÍTKO: *** | Č.V. D1.4.8.5 |