






|  |                |   |            |
|--|----------------|---|------------|
| ZODPOVĚDNÝ PROJEKTANT  | VYPRACOVAL     | <div>STAVO</div> <div>THERM</div> <div>PROJEKCE</div> |            |
| František Jůzl   | František Jůzl |   |            |
|  |                |   |            |
| OBEC: VĚŽ  | KRAJ: VYSOČINA |   |            |
| INVESTOR: Kraj Vysočina, Žižkova 1882/57, Jihlava  |                |   |            |
| DOMOV VE VĚŽI – NOVÁ BUDOVA<br>SO.01 LŮŽKOVÝ OBJEKT<br>D.1.4.9 – TECHNIKA PROSTŘEDÍ STAVEB – MĚŘENÍ A REGULACE |                | STUPEŇ:   | DPS        |
|  |                | DATUM:  | 5/2024     |
|  |                | ZAK.ČÍSLO:  | 21 013/4   |
| VÝKRES:<br>Regulační schéma  |                | MĚŘITKO:<br>—   | Č.v.<br>05 |

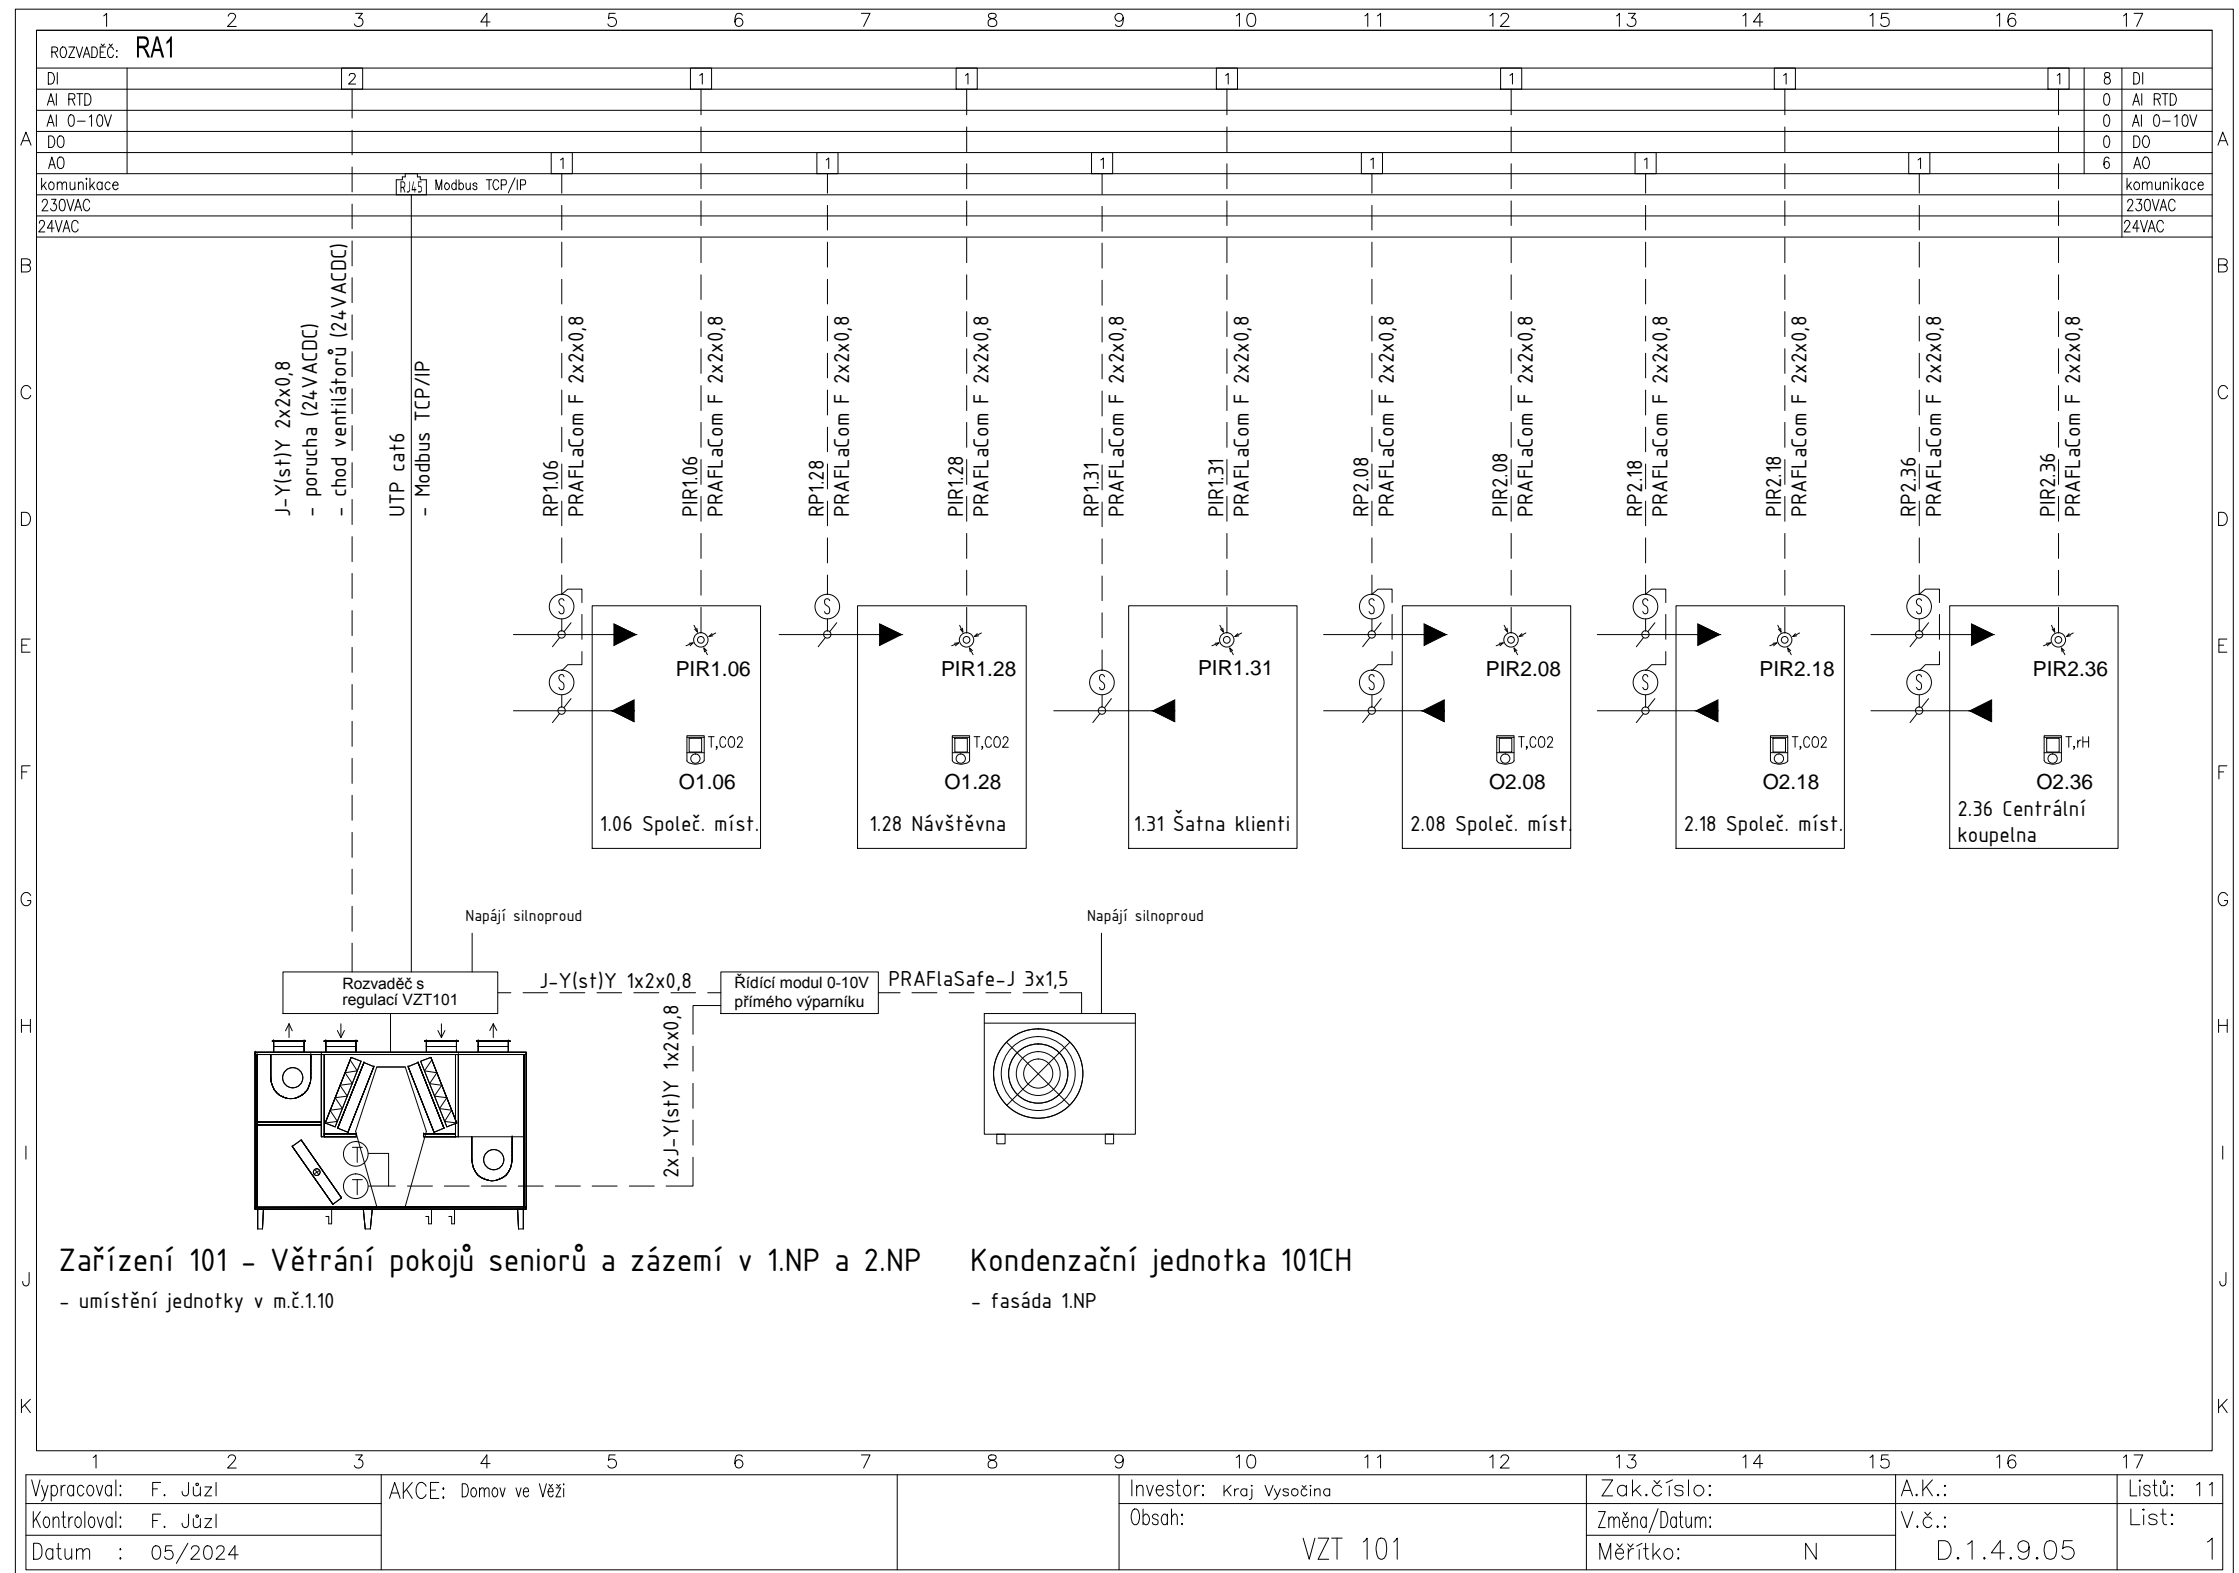

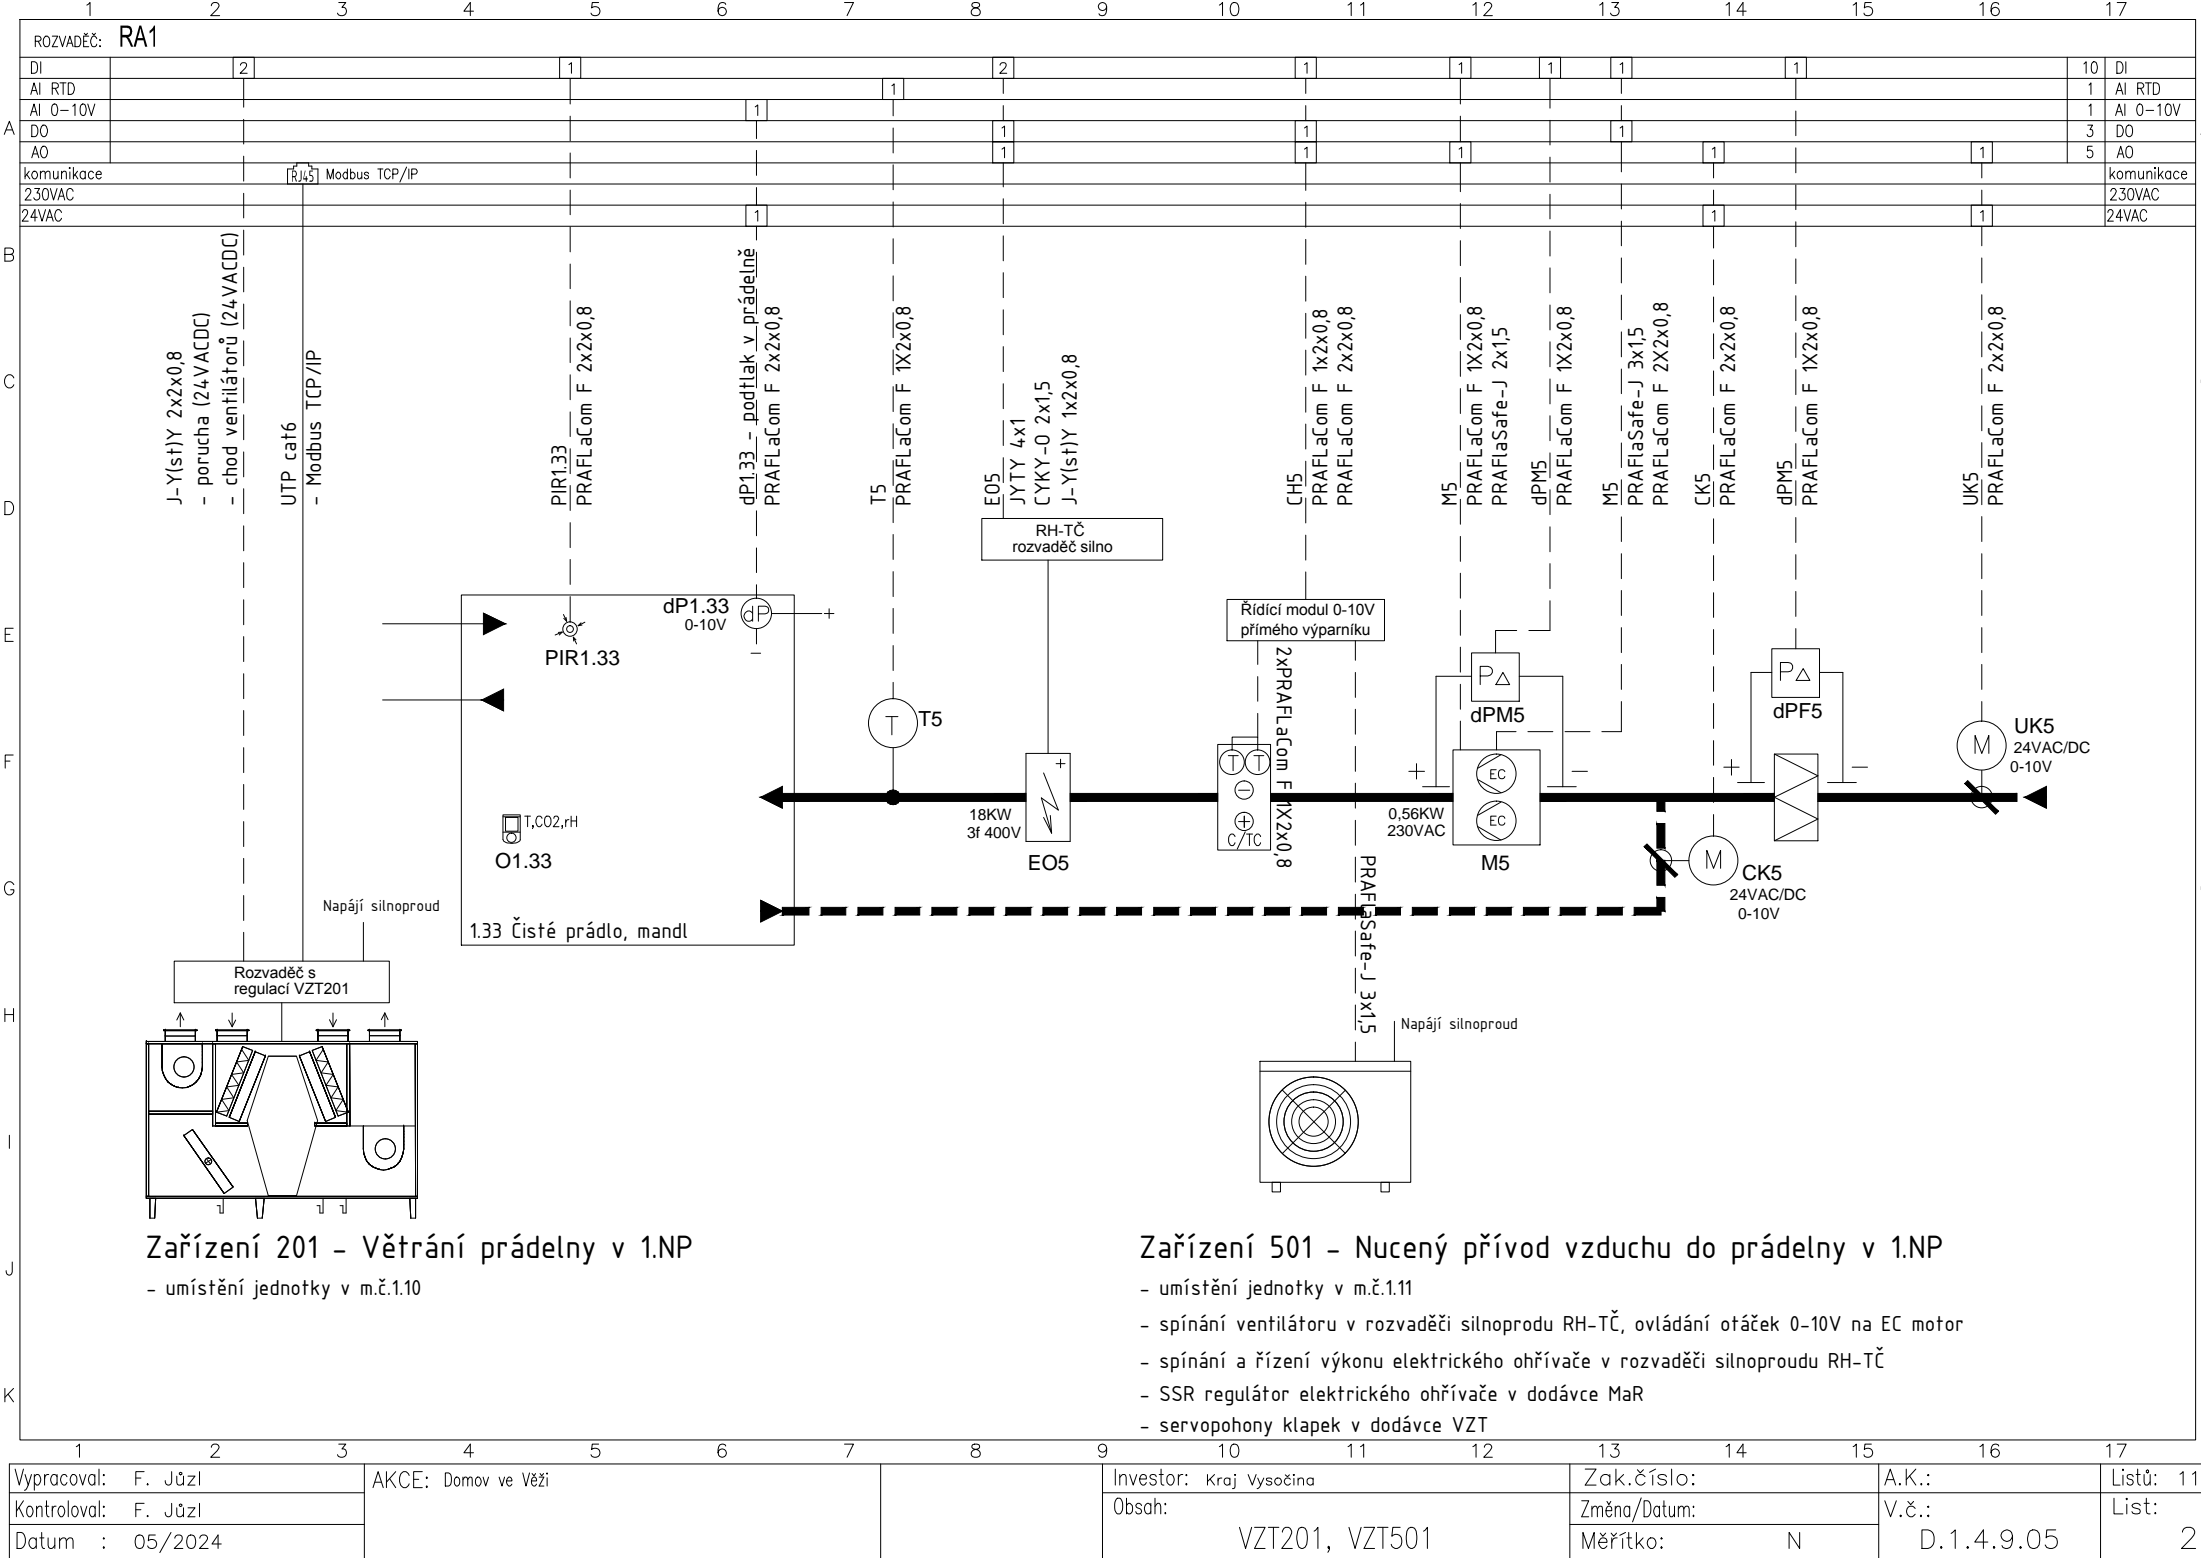


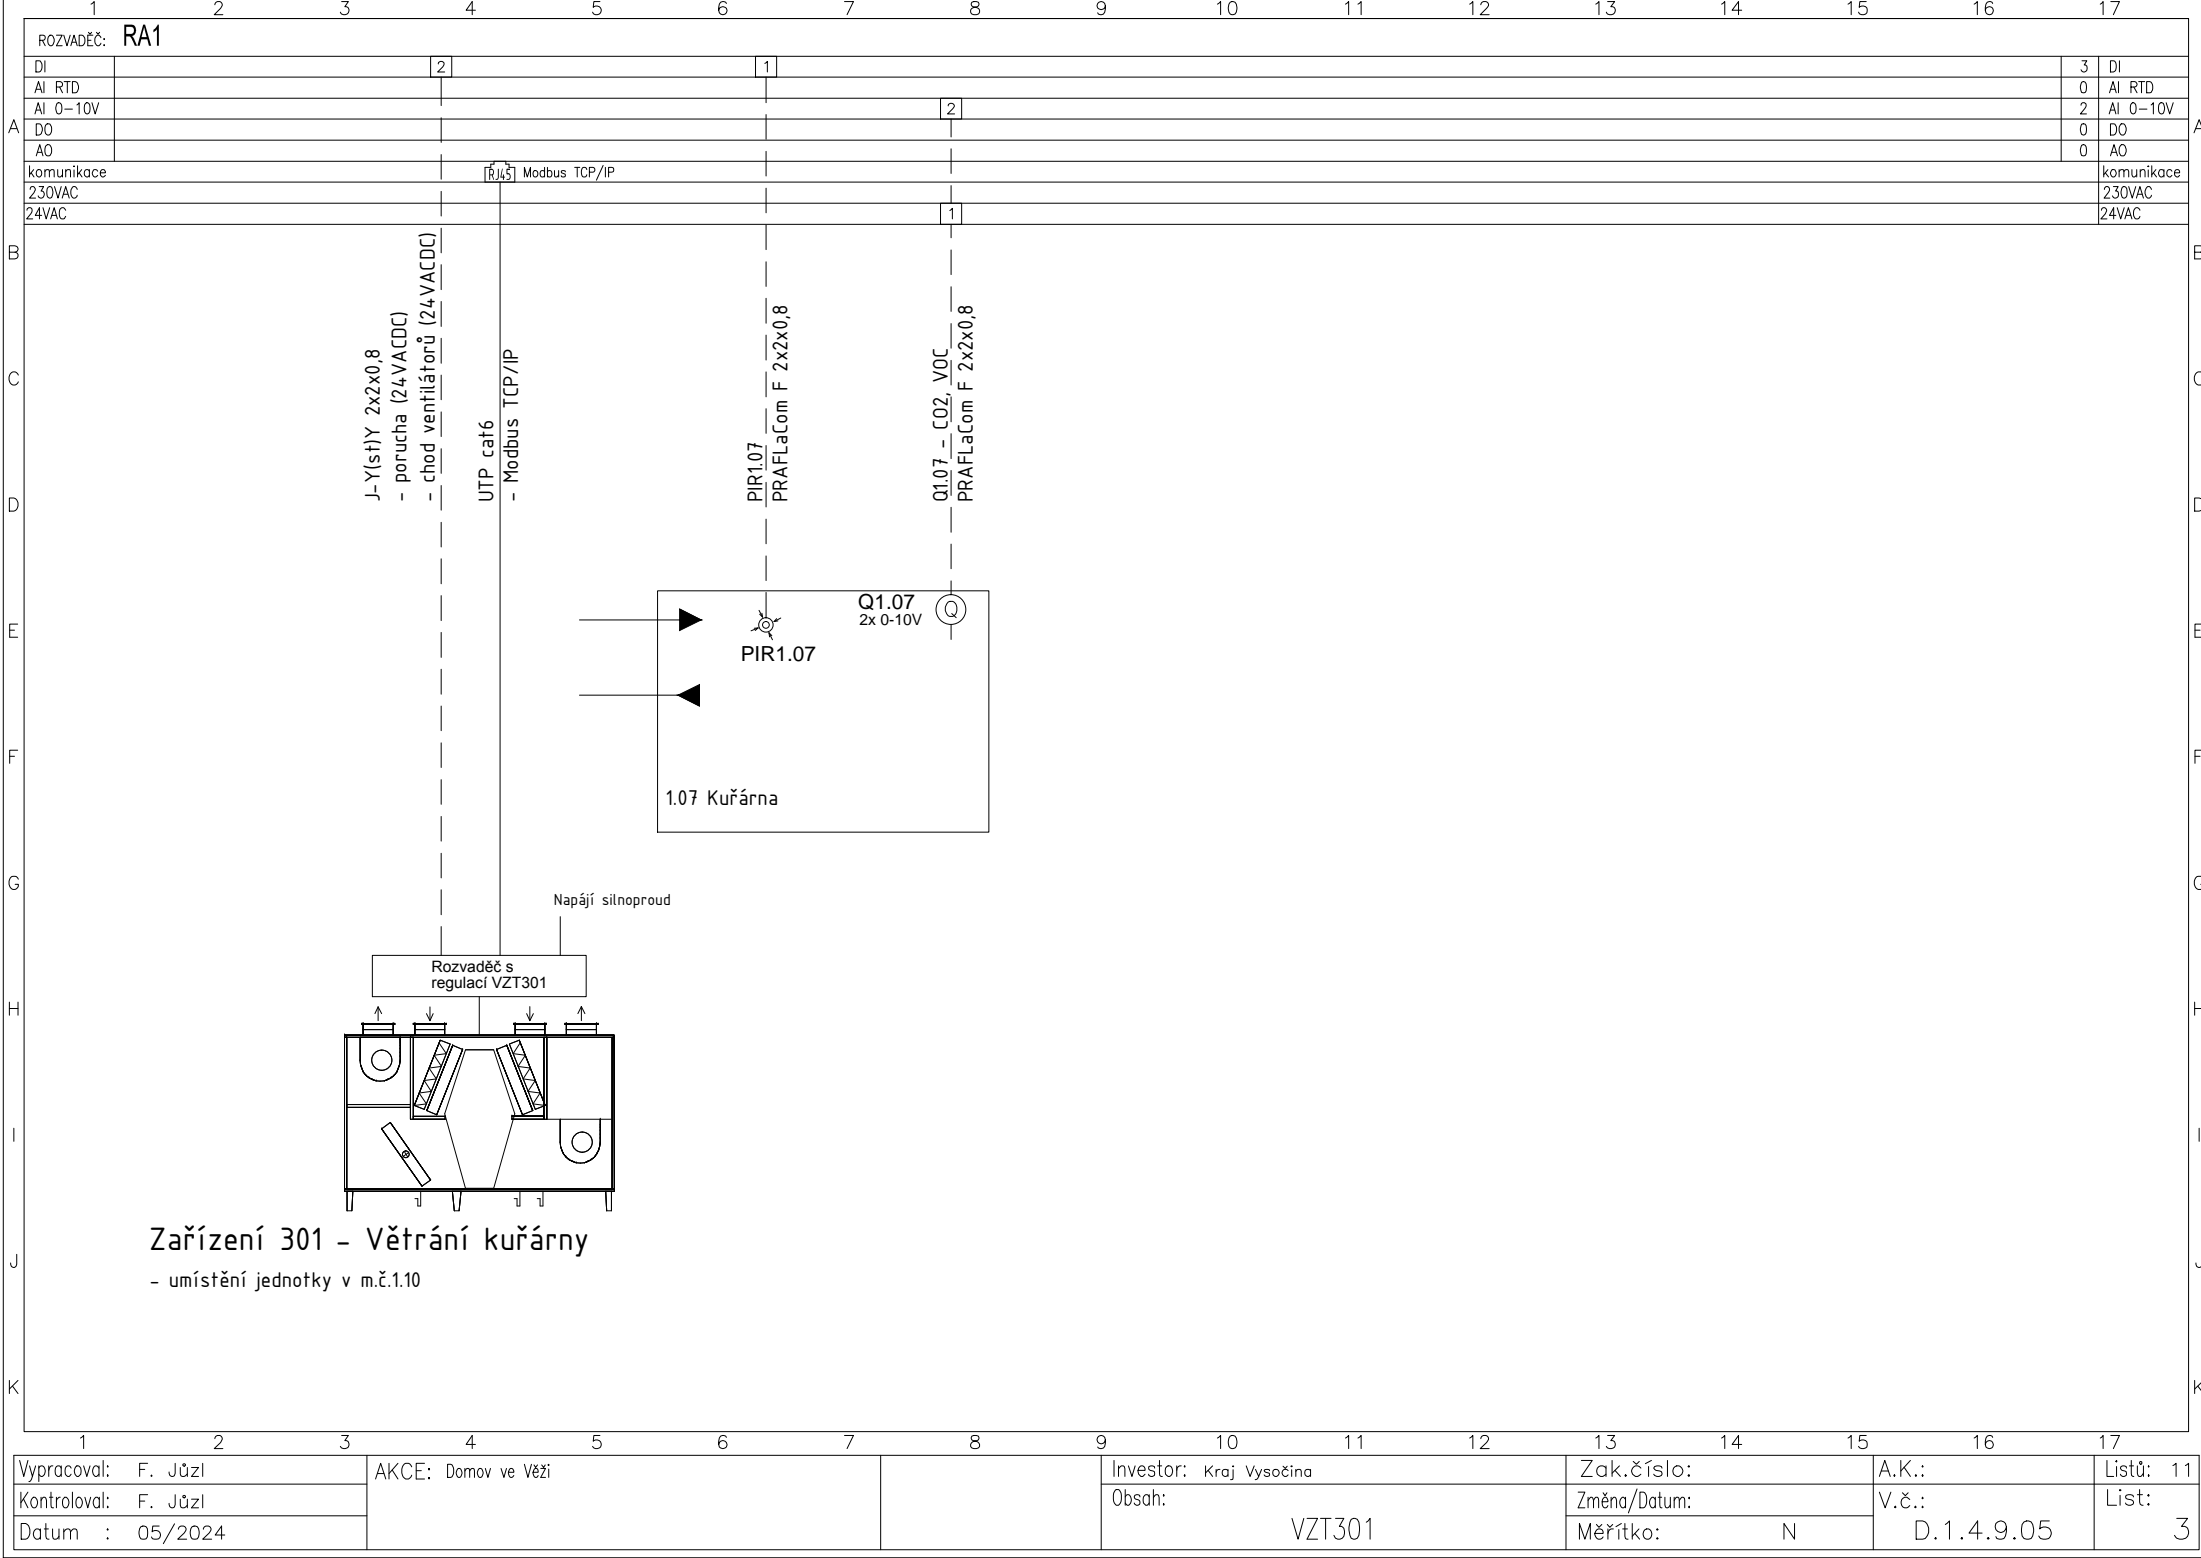


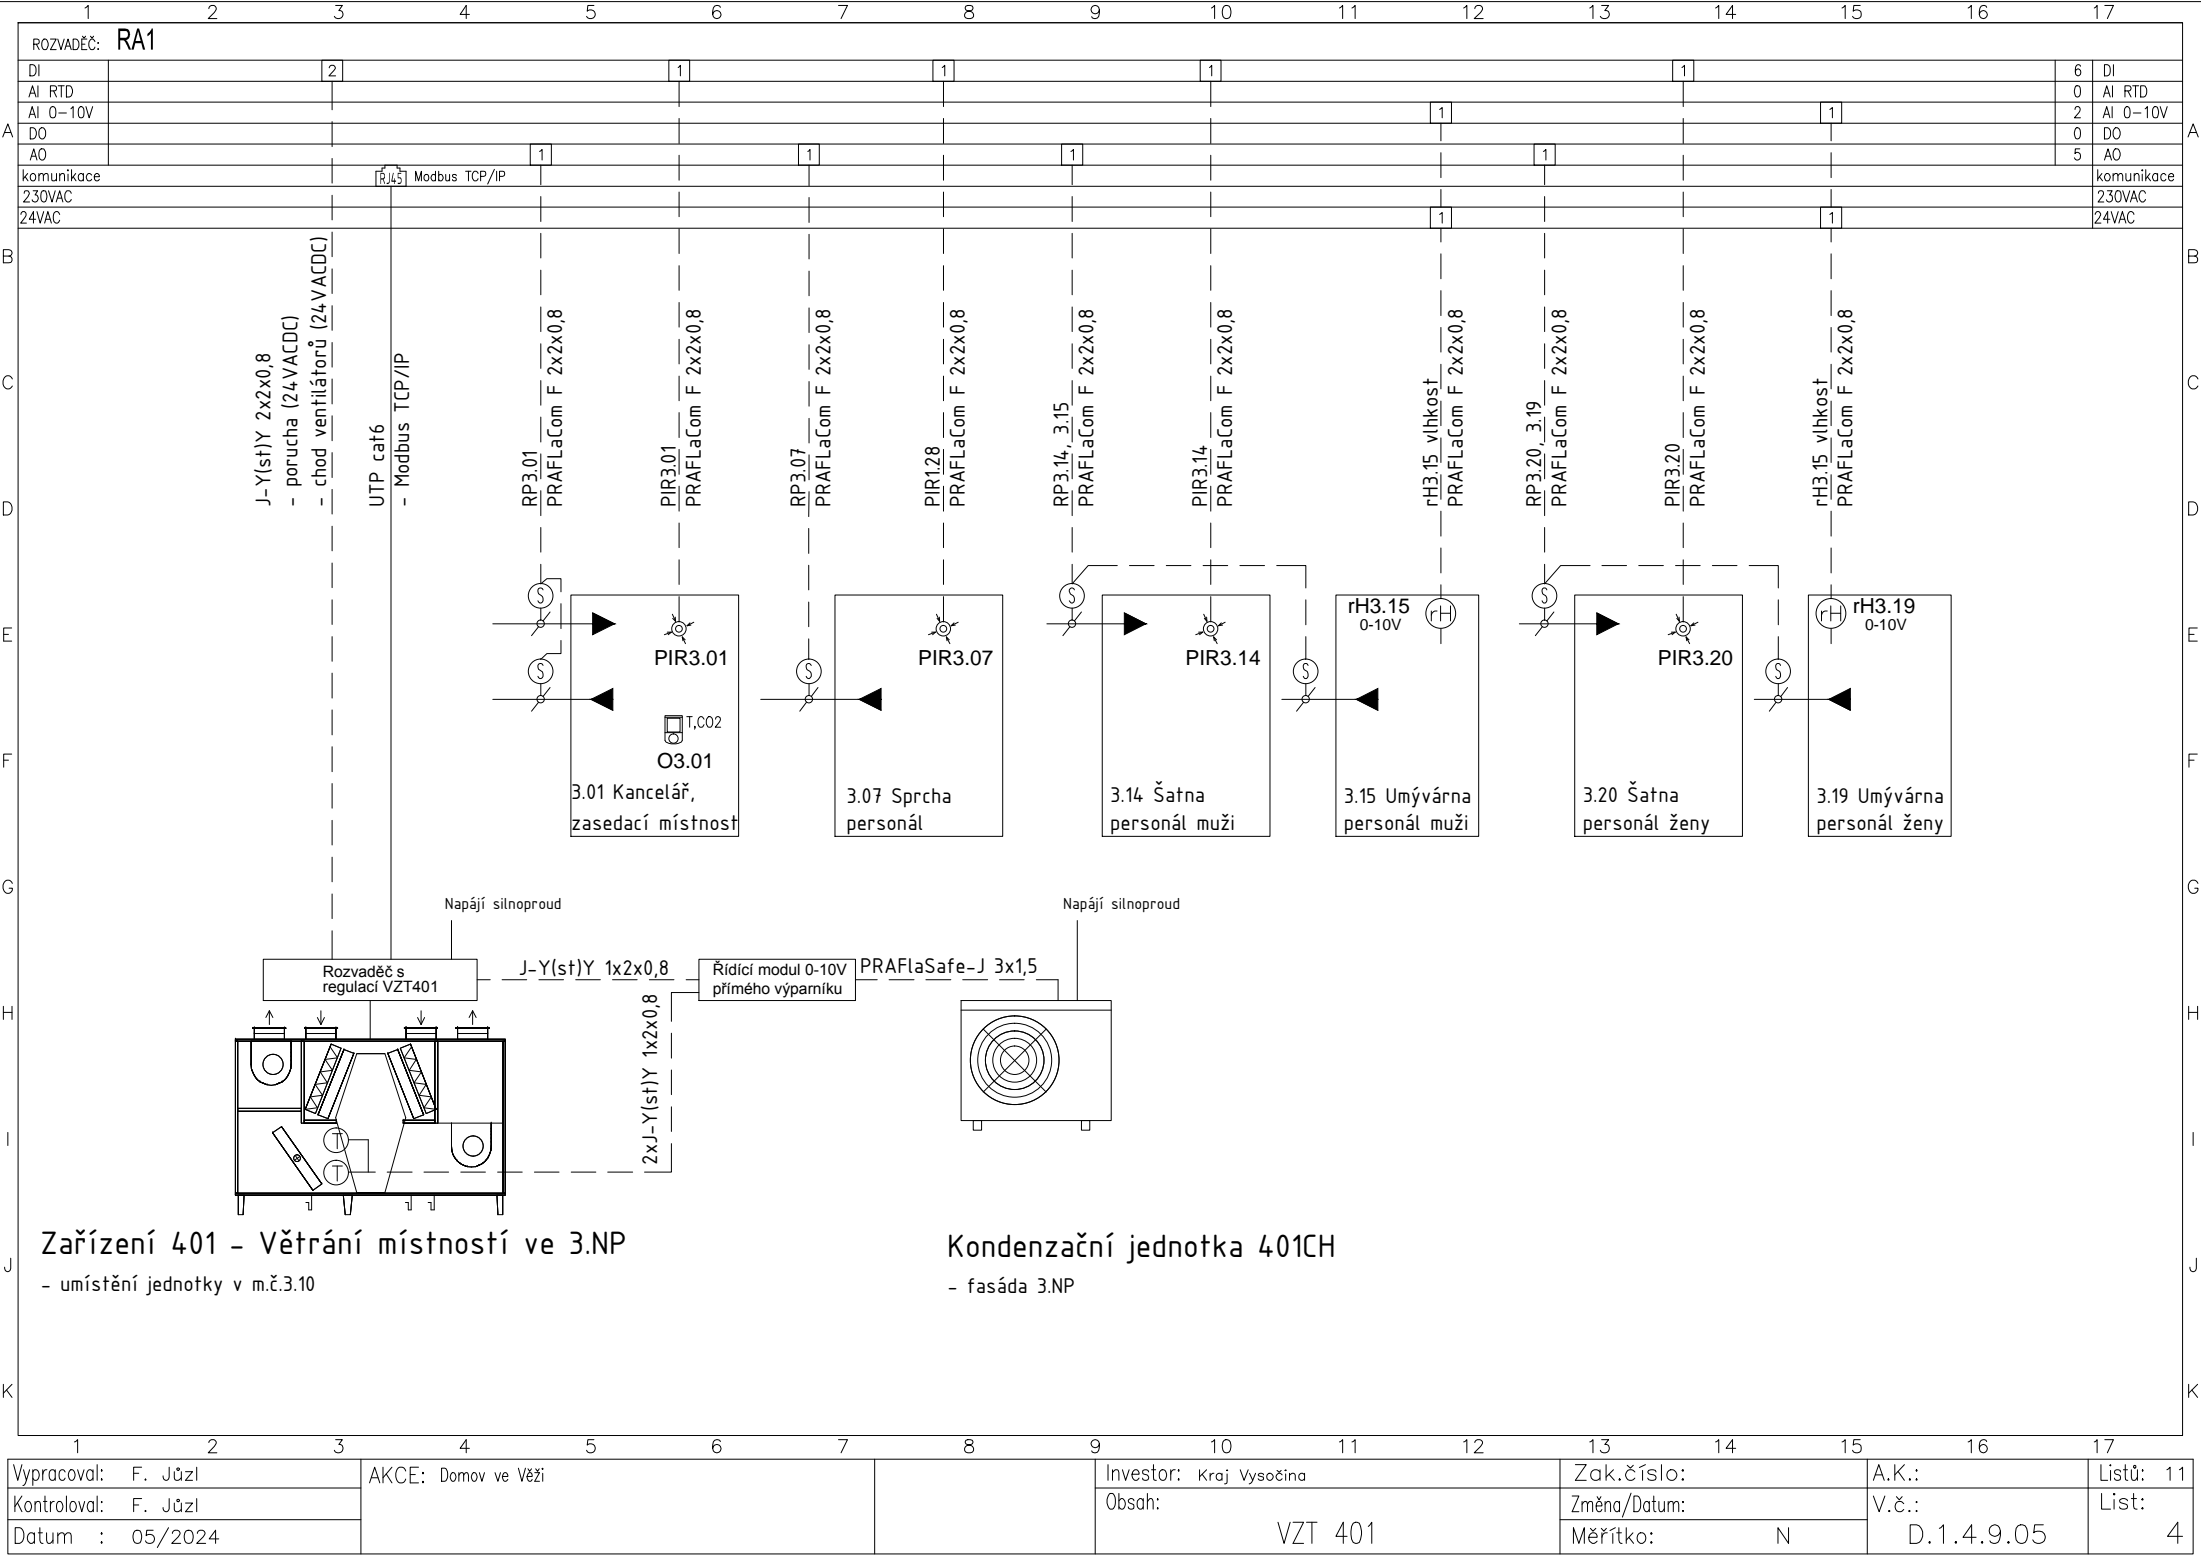


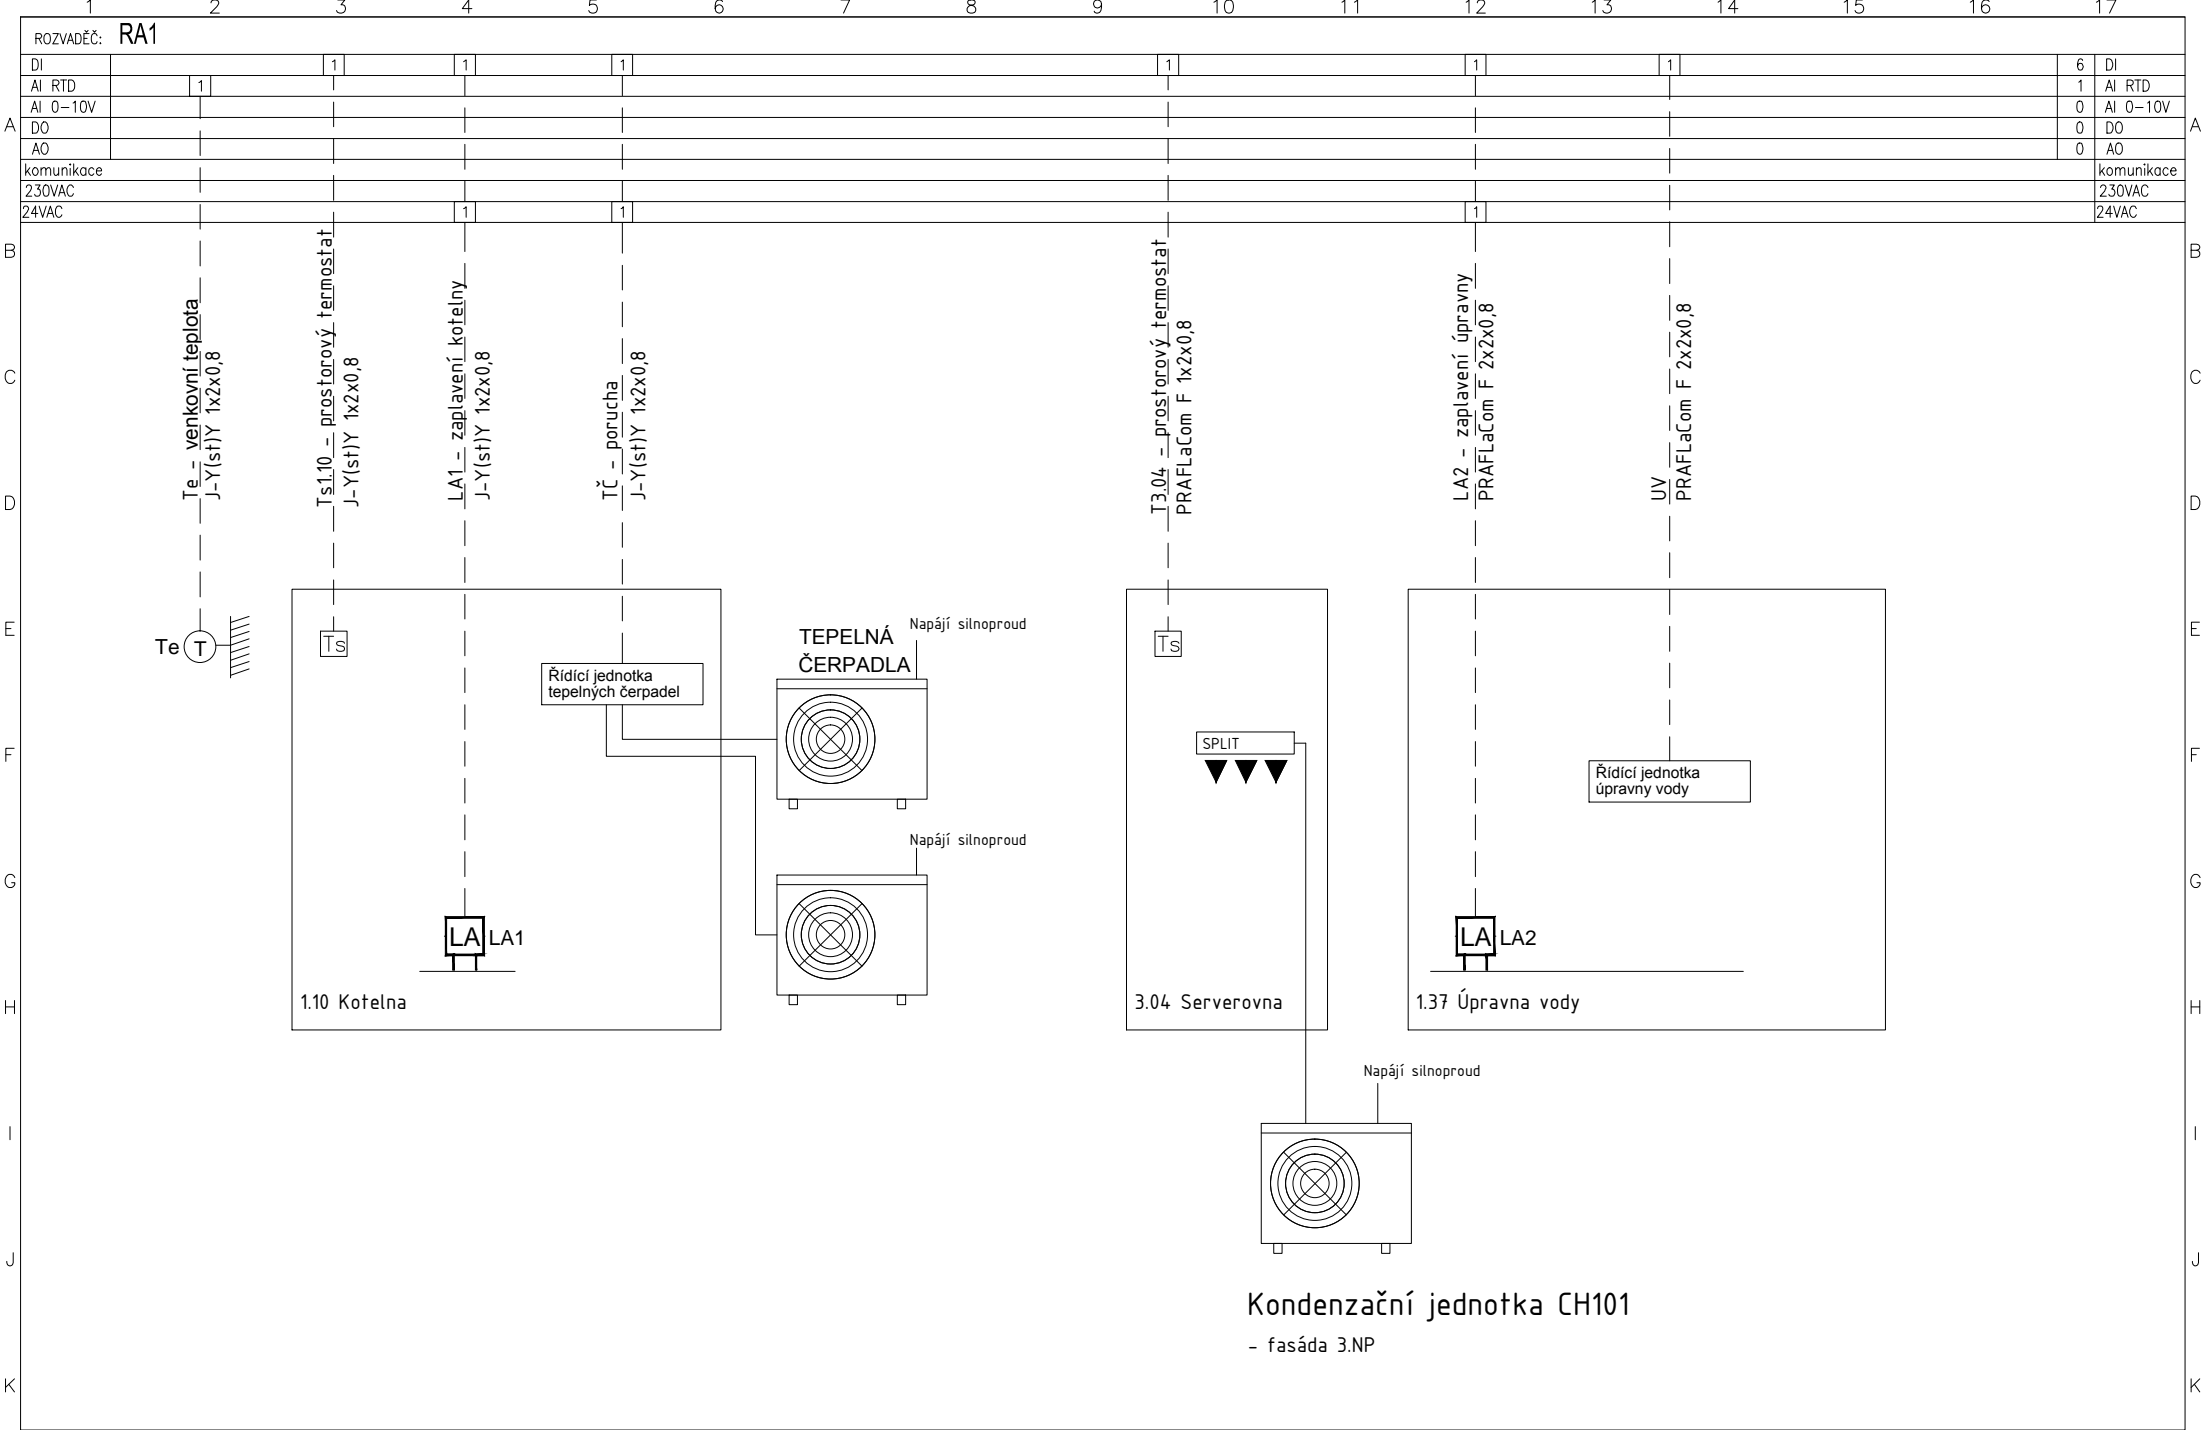

|                      |  |                     |  |                                   |  |              |  |            |  |           |  |
|----------------------|--|---------------------|--|-----------------------------------|--|--------------|--|------------|--|-----------|--|
| Vypracoval: F. Jůzl  |  | AKCE: Domov ve Věži |  | Investor: Kraj Vysočina           |  | Zak.číslo:   |  | A.K.:      |  | Listů: 11 |  |
| Kontroloval: F. Jůzl |  |                     |  | Obsah:                            |  | Změna/Datum: |  | V.č.:      |  | List:     |  |
| Datum : 05/2024      |  |                     |  | Kotelna, serverovna, úpravna vody |  | Měřítko: N   |  | D.1.4.9.05 |  | 5         |  |

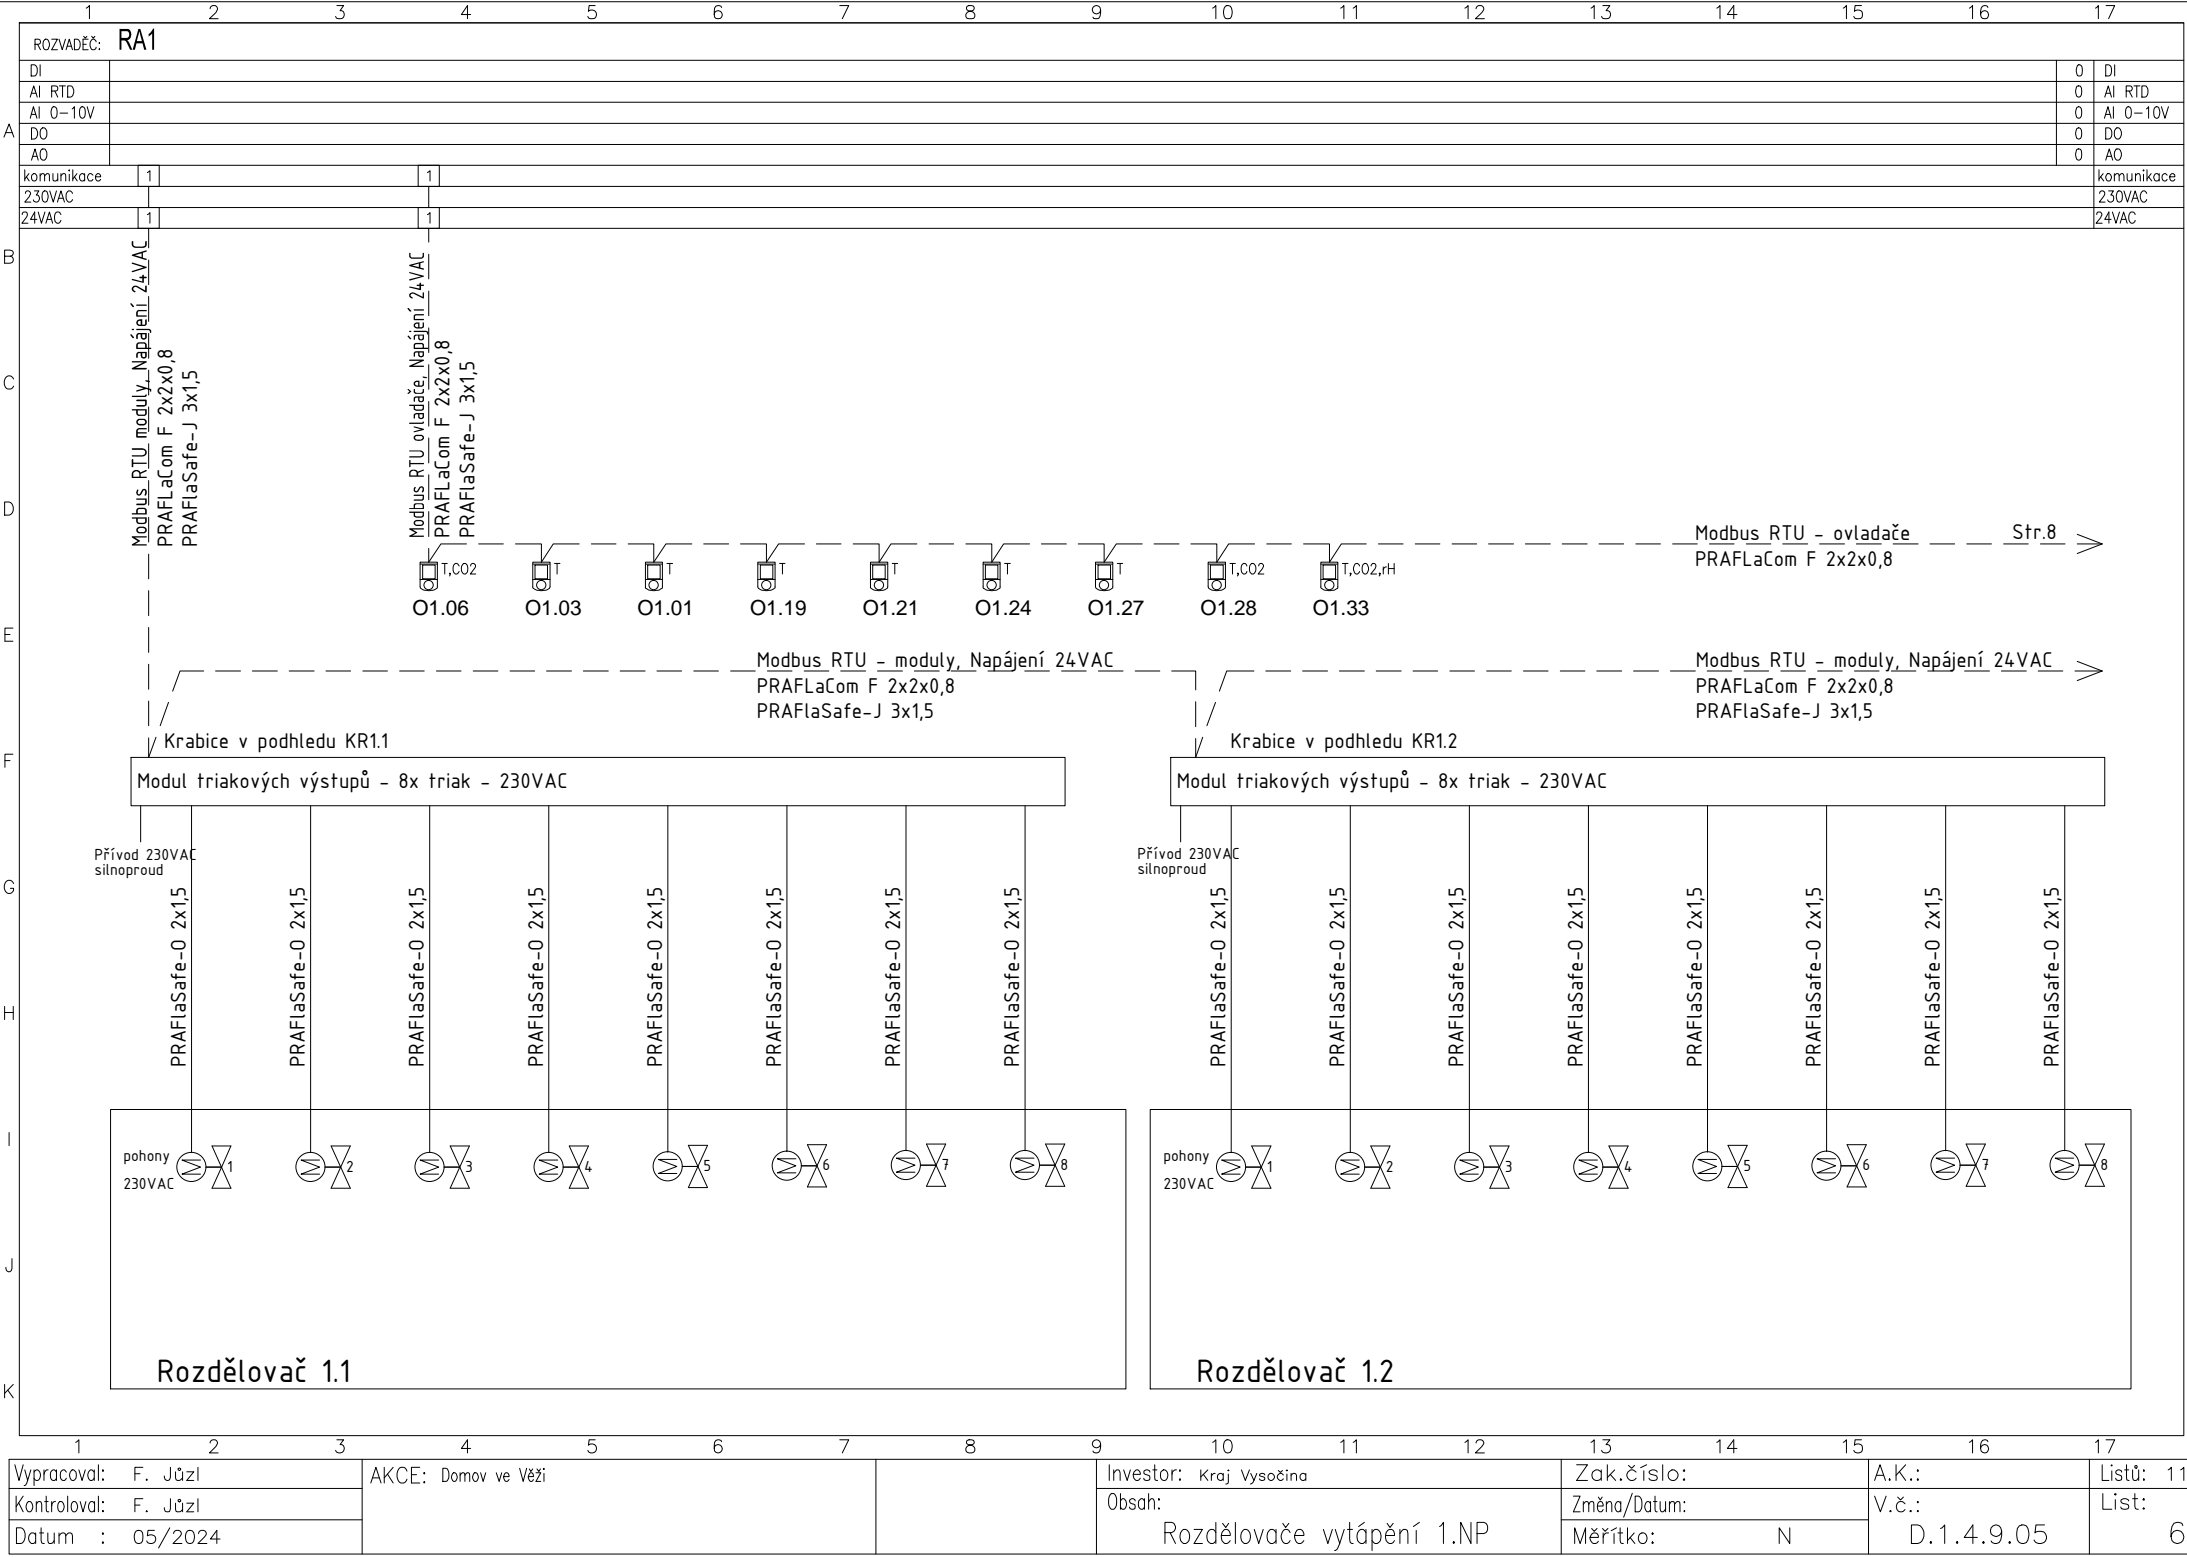

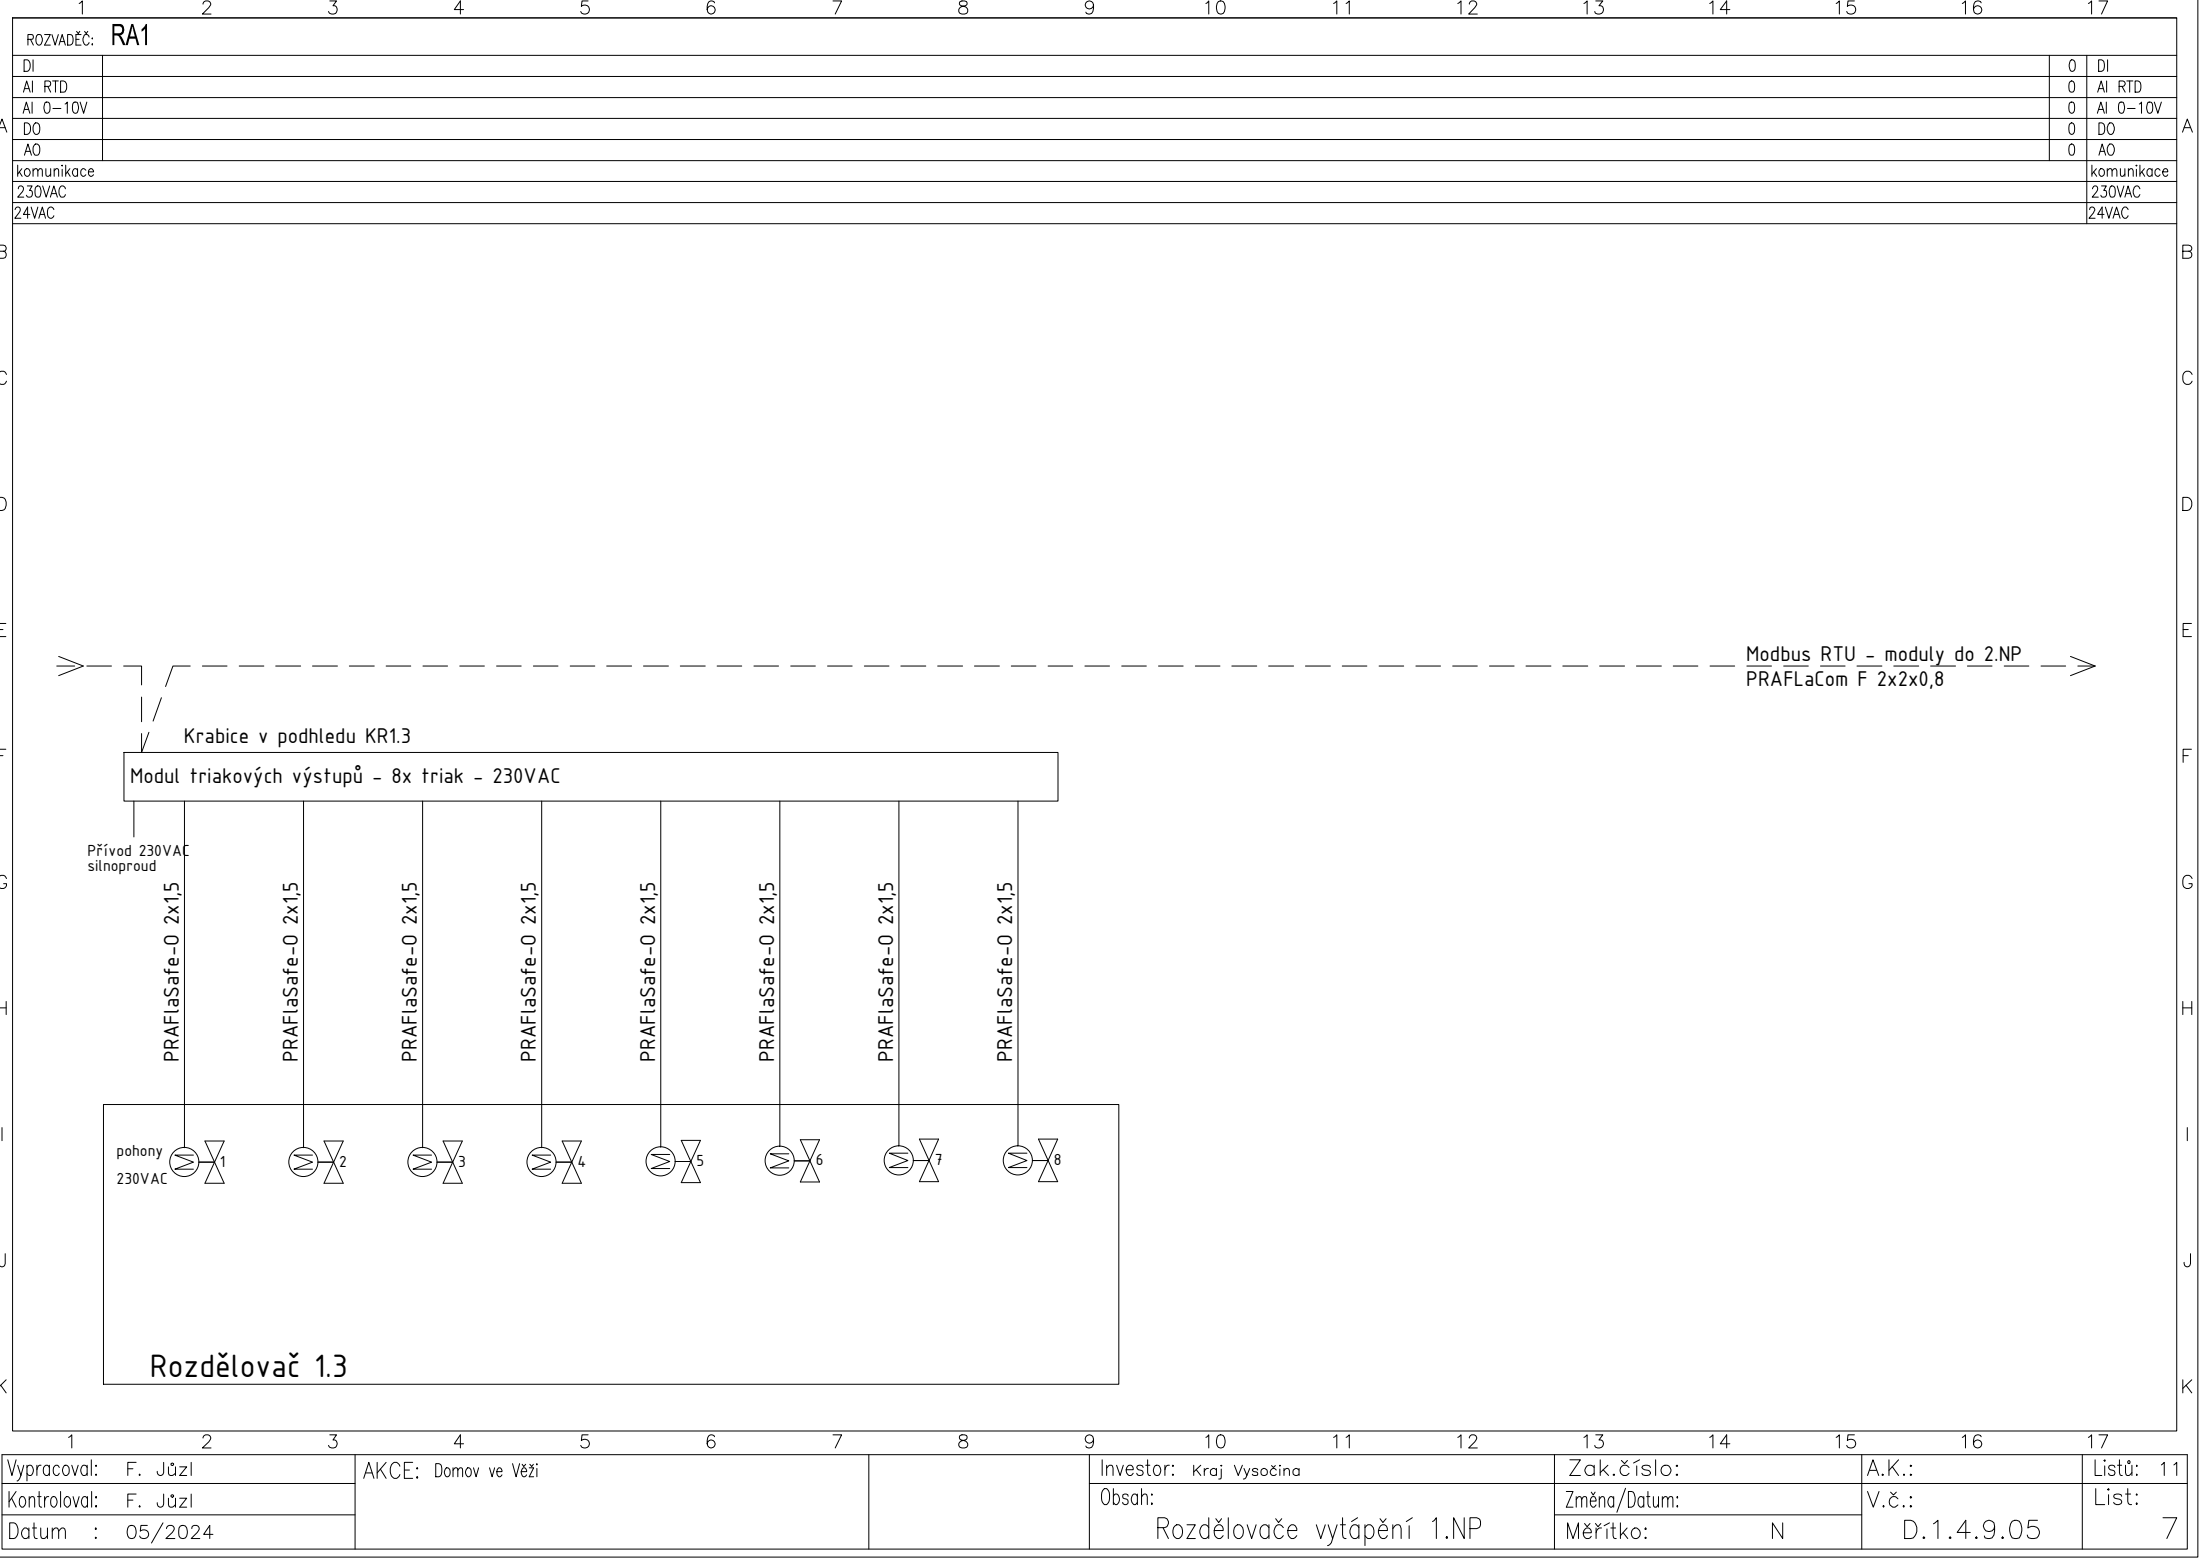

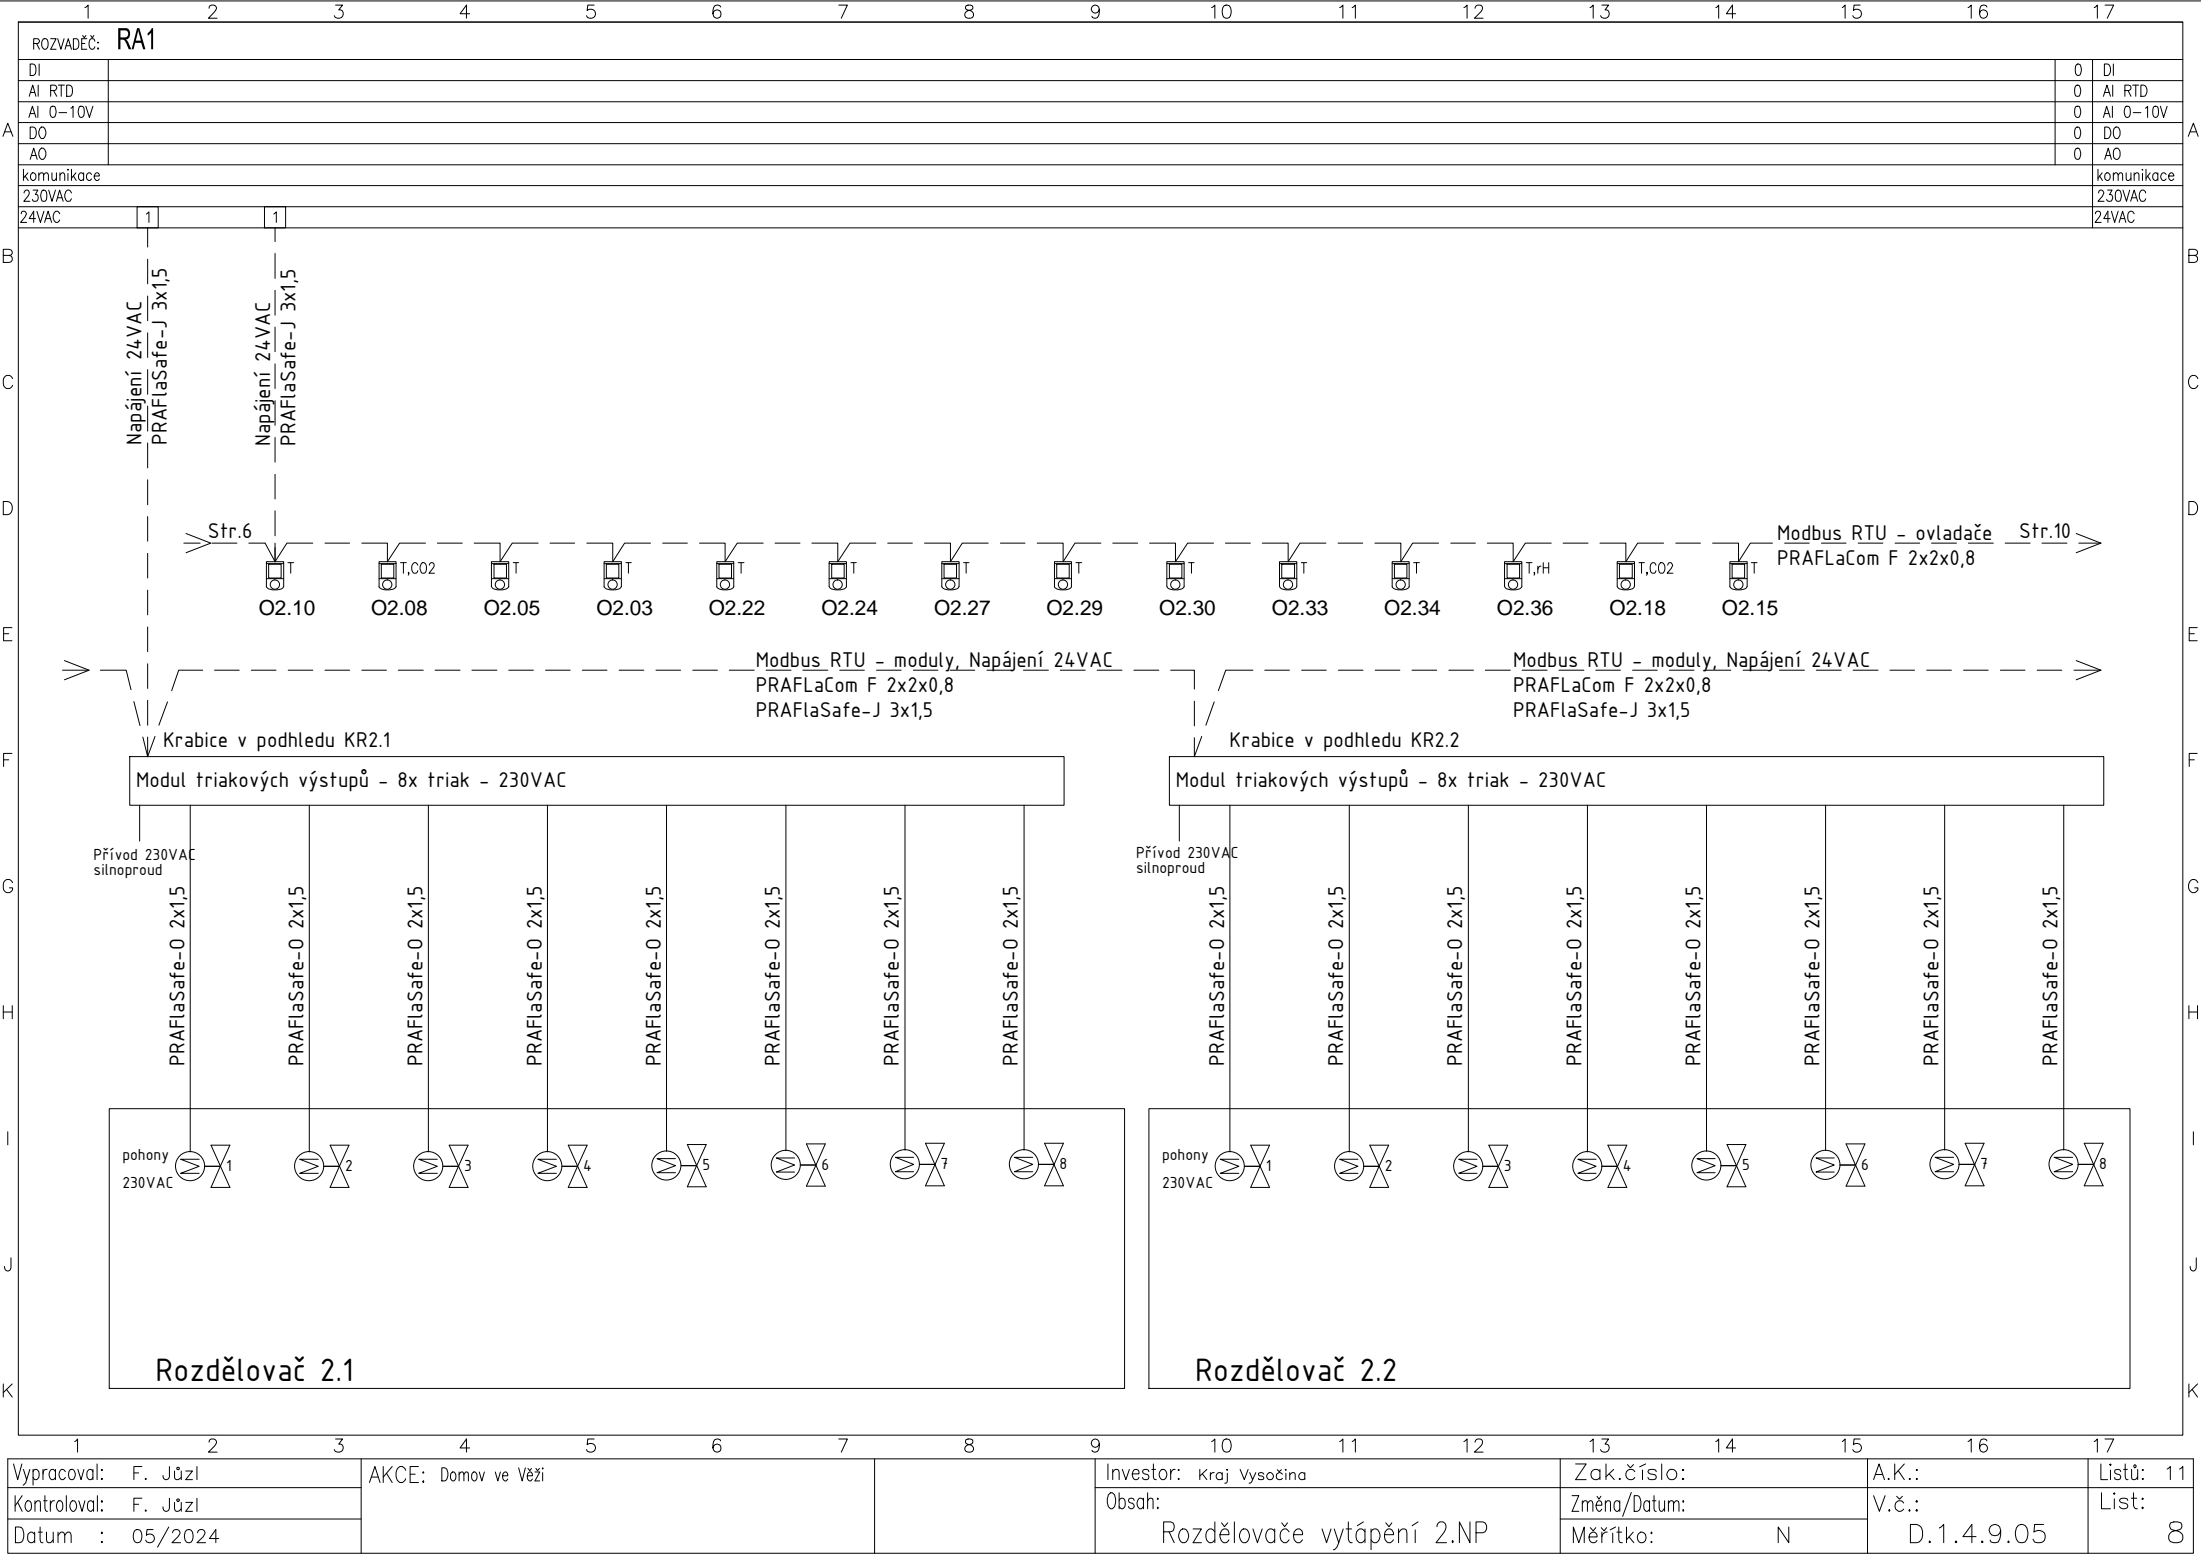

|                      |   |                     |   |   |   |   |   |   |                           |    |    |              |    |            |    |           |
|----------------------|---|---------------------|---|---|---|---|---|---|---------------------------|----|----|--------------|----|------------|----|-----------|
| 1                    | 2 | 3                   | 4 | 5 | 6 | 7 | 8 | 9 | 10                        | 11 | 12 | 13           | 14 | 15         | 16 | 17        |
| Vypracoval: F. Jůzl  |   | AKCE: Domov ve Věži |   |   |   |   |   |   | Investor: Kraj Vysočina   |    |    | Zak.číslo:   |    | A.K.:      |    | Listů: 11 |
| Kontroloval: F. Jůzl |   |                     |   |   |   |   |   |   | Obsah:                    |    |    | Změna/Datum: |    | V.č.:      |    | List:     |
| Datum : 05/2024      |   |                     |   |   |   |   |   |   | Rozdělovače vytápění 2.NP |    |    | Měřítko: N   |    | D.1.4.9.05 |    | 8         |

