



MÍSTNÍ KOMUNIKACE	PARKOVACÍ PLOCHA – KOLMÉ STÁNÍ	ZELENÝ PÁS
-------------------	--------------------------------	------------

ŘEZ A–A

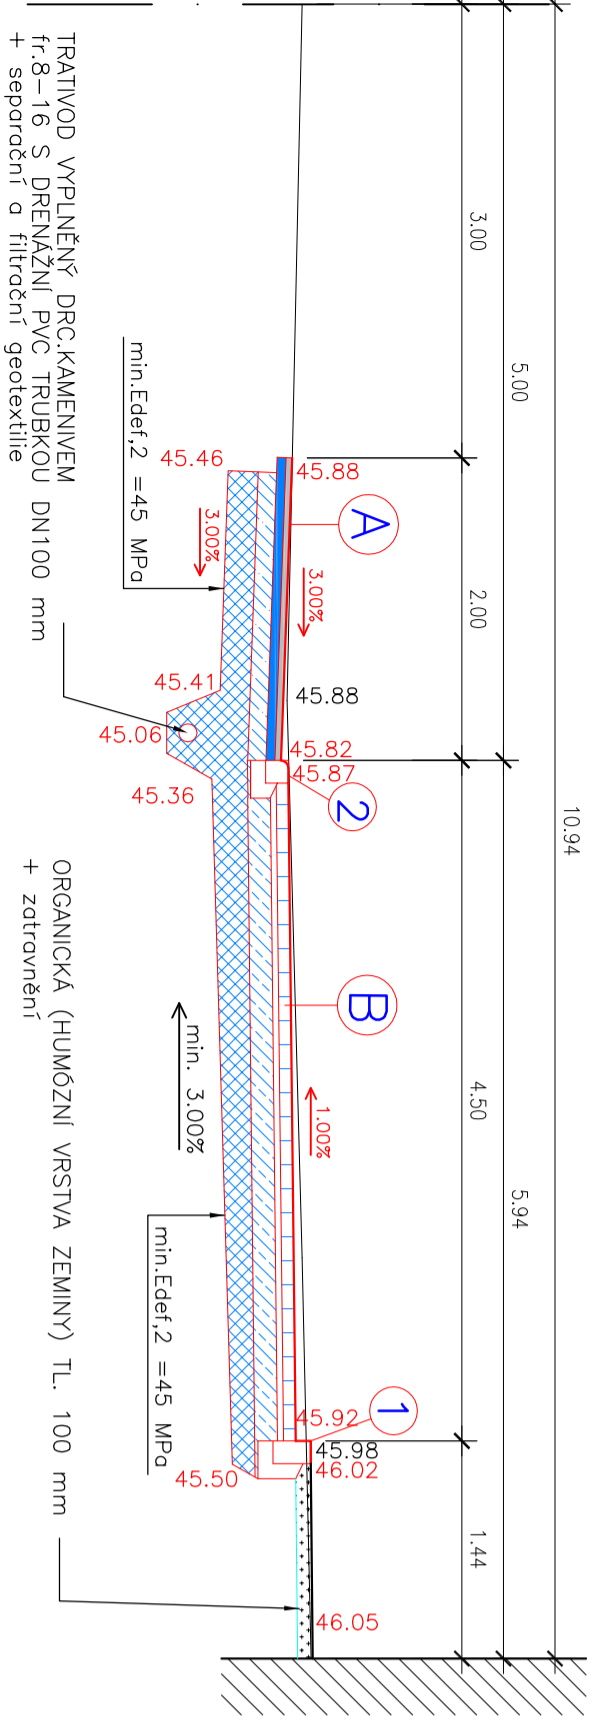


CHODNÍK	PARKOVACÍ PLOCHA – KOLMÉ STÁNÍ	ZPEVNĚNÁ PLOCHA	AREÁLOVÁ KOMUNIKACE	ZELENÝ PÁS
---------	--------------------------------	-----------------	---------------------	------------

ŘEZ B–B

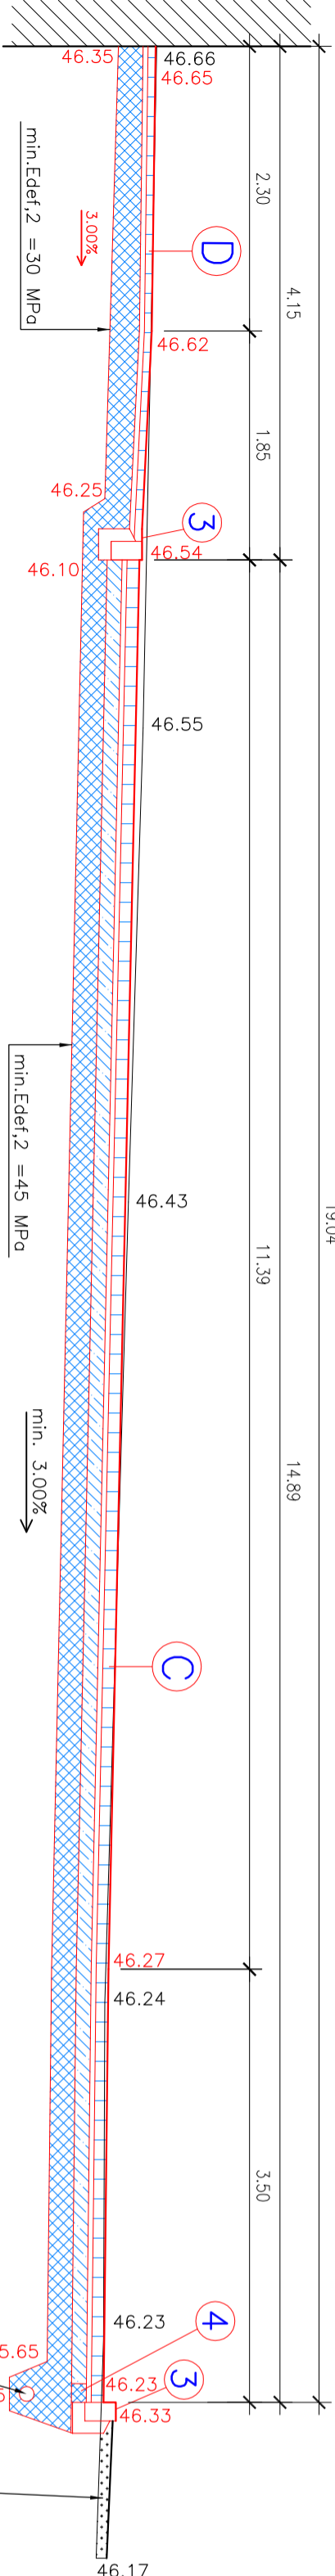

ZELEŇ	PARKOVÝ CHODNÍČEK	ZELEŇ
-------	-------------------	-------

ŘEZ C–C

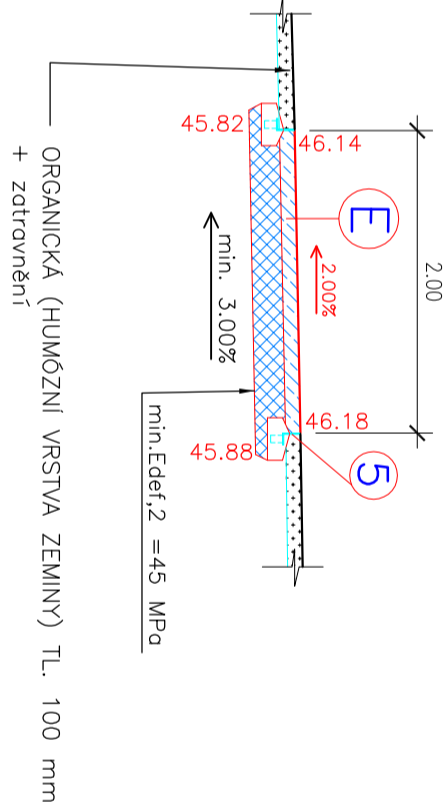

- A** SKLADBA VOZOVKY KOMUNIKACE
DLE TP 170, D1–N–6–V–PIII
- ASFALTOVÝ BETON ACO 11 50/70 (ABSII), ČSN EN 13108–1 40 mm
 - SPOJOVACÍ ASFALTOVÝ POSTŘÍK 60 mm
 - ASFALTOVÝ BETON ACP 16+ 50/70 (OKSII), ČSN EN 13108–1 60 mm
 - SPOJOVACÍ ASFALTOVÝ POSTŘÍK 60 mm
 - INFILTRACNÍ PROSTRÍK 120 mm
 - SMĚS STMELENÁ CEMENTEM SC C8/10, ČSN 736124–1 200 mm
 - ŠTĚRKODŘÍ fr.0–63 ŠDa, ČSN 736126–1 420 mm

- B** SKLADBA KONSTRUKCE PARKOVIŠTĚ
DLE TP 170, D1–D–3–VI–PIII
- DLAŽBA Z BETONOVÝCH PRVKŮ DL (DLAŽBA TL.80 MM), ČSN 736131 80 mm
 - LOŽNÁ VRSTVA L, ČSN 736131 40 mm
 - MECHANICKÝ ZPEVNĚNÉ KAMENIVO MZK, ČSN 736126–1 150 mm
 - ŠTĚRKODŘÍ fr.0–63 ŠDa, ČSN 736126–1 150 mm

- C** SKLADBA KONSTRUKCE ZPEVNĚNÉ PLOCHY
DLE TP 170, D1–D–1–VI–PIII
- DLAŽBA Z KAMENNÝCH ODSEKŮ DL (TL. 100), ČSN 736131 100 mm
 - LOŽNÁ VRSTVA L, ČSN 736131 40 mm
 - SMĚS STMELENÁ CEMENTEM SC C8/10, ČSN 736124–1 120 mm
 - ŠTĚRKODŘÍ fr.0–63 ŠDa, ČSN 736126–1 160 mm

- D** SKLADBA KONSTRUKCE CHODNÍKU
DLE TP 170, D1–D–1–VI–PIII
- DLAŽBA Z KAMENNÝCH PRVKŮ DL (DLAŽBA TL.60 MM), ČSN 736131 60 mm
 - LOŽNÁ VRSTVA L, ČSN 736131 40 mm
 - ŠTĚRKODŘÍ fr.0–32 ŠDa, ČSN 736126–1 200 mm

- E** SKLADBA KONSTRUKCE PARKOVÉ CHODNÍKU
DLE TP 170, D1–D–1–VI–PIII
- DLAŽBA Z KAMENNÝCH PRVKŮ DL (DLAŽBA TL.60 MM), ČSN 736131 60 mm
 - LOŽNÁ VRSTVA L, ČSN 736131 40 mm
 - ŠTĚRKODŘÍ fr.0–32 ŠDa, ČSN 736126–1 200 mm

- F** SKLADBA KONSTRUKCE PARKOVÉ CHODNÍKU
DLE TP 170, D1–D–1–VI–PIII
- DLAŽBA Z KAMENNÝCH PRVKŮ DL (DLAŽBA TL.60 MM), ČSN 736131 60 mm
 - LOŽNÁ VRSTVA L, ČSN 736131 40 mm
 - ŠTĚRKODŘÍ fr.0–32 ŠDa, ČSN 736126–1 200 mm

ZODPOVĚDNÝ PROJEKTANT	ING.LUBOŠ DUBEN	ING.LUBOŠ DUBEN	ING.LUBOŠ DUBEN
ING.LUBOŠ DUBEN			PROJEKTOVÁ ČINNOST VE VYSTAVĚ
OBC: VĚŽ	KRAJ: VYSOČINA		580 01 HAVLČOV BRD ČKAT: 1400505 IČ: 01381776 tel:777 729 612
INVESTOR: KRAJ VYSOČINA, ŽIŽKOVA 1882/57, JIHLAVA			

DOMOV VE VĚŽI - NOVÁ BUDOVA	STUPEŇ: DPS
SO.02 KOMUNIKACE A ZPEVNĚNÉ PLOCHY	DATUM: BŘEZEN 2024
	ZAK.ČÍSLO: 2023/16
	MĚŘÍTKO: Č.V.

VZOROVÉ PŘÍČNÉ ŘEZY	1:50	S.4
---------------------	------	-----