


Kiosková trafostanice Gritec UKL3119R_USM

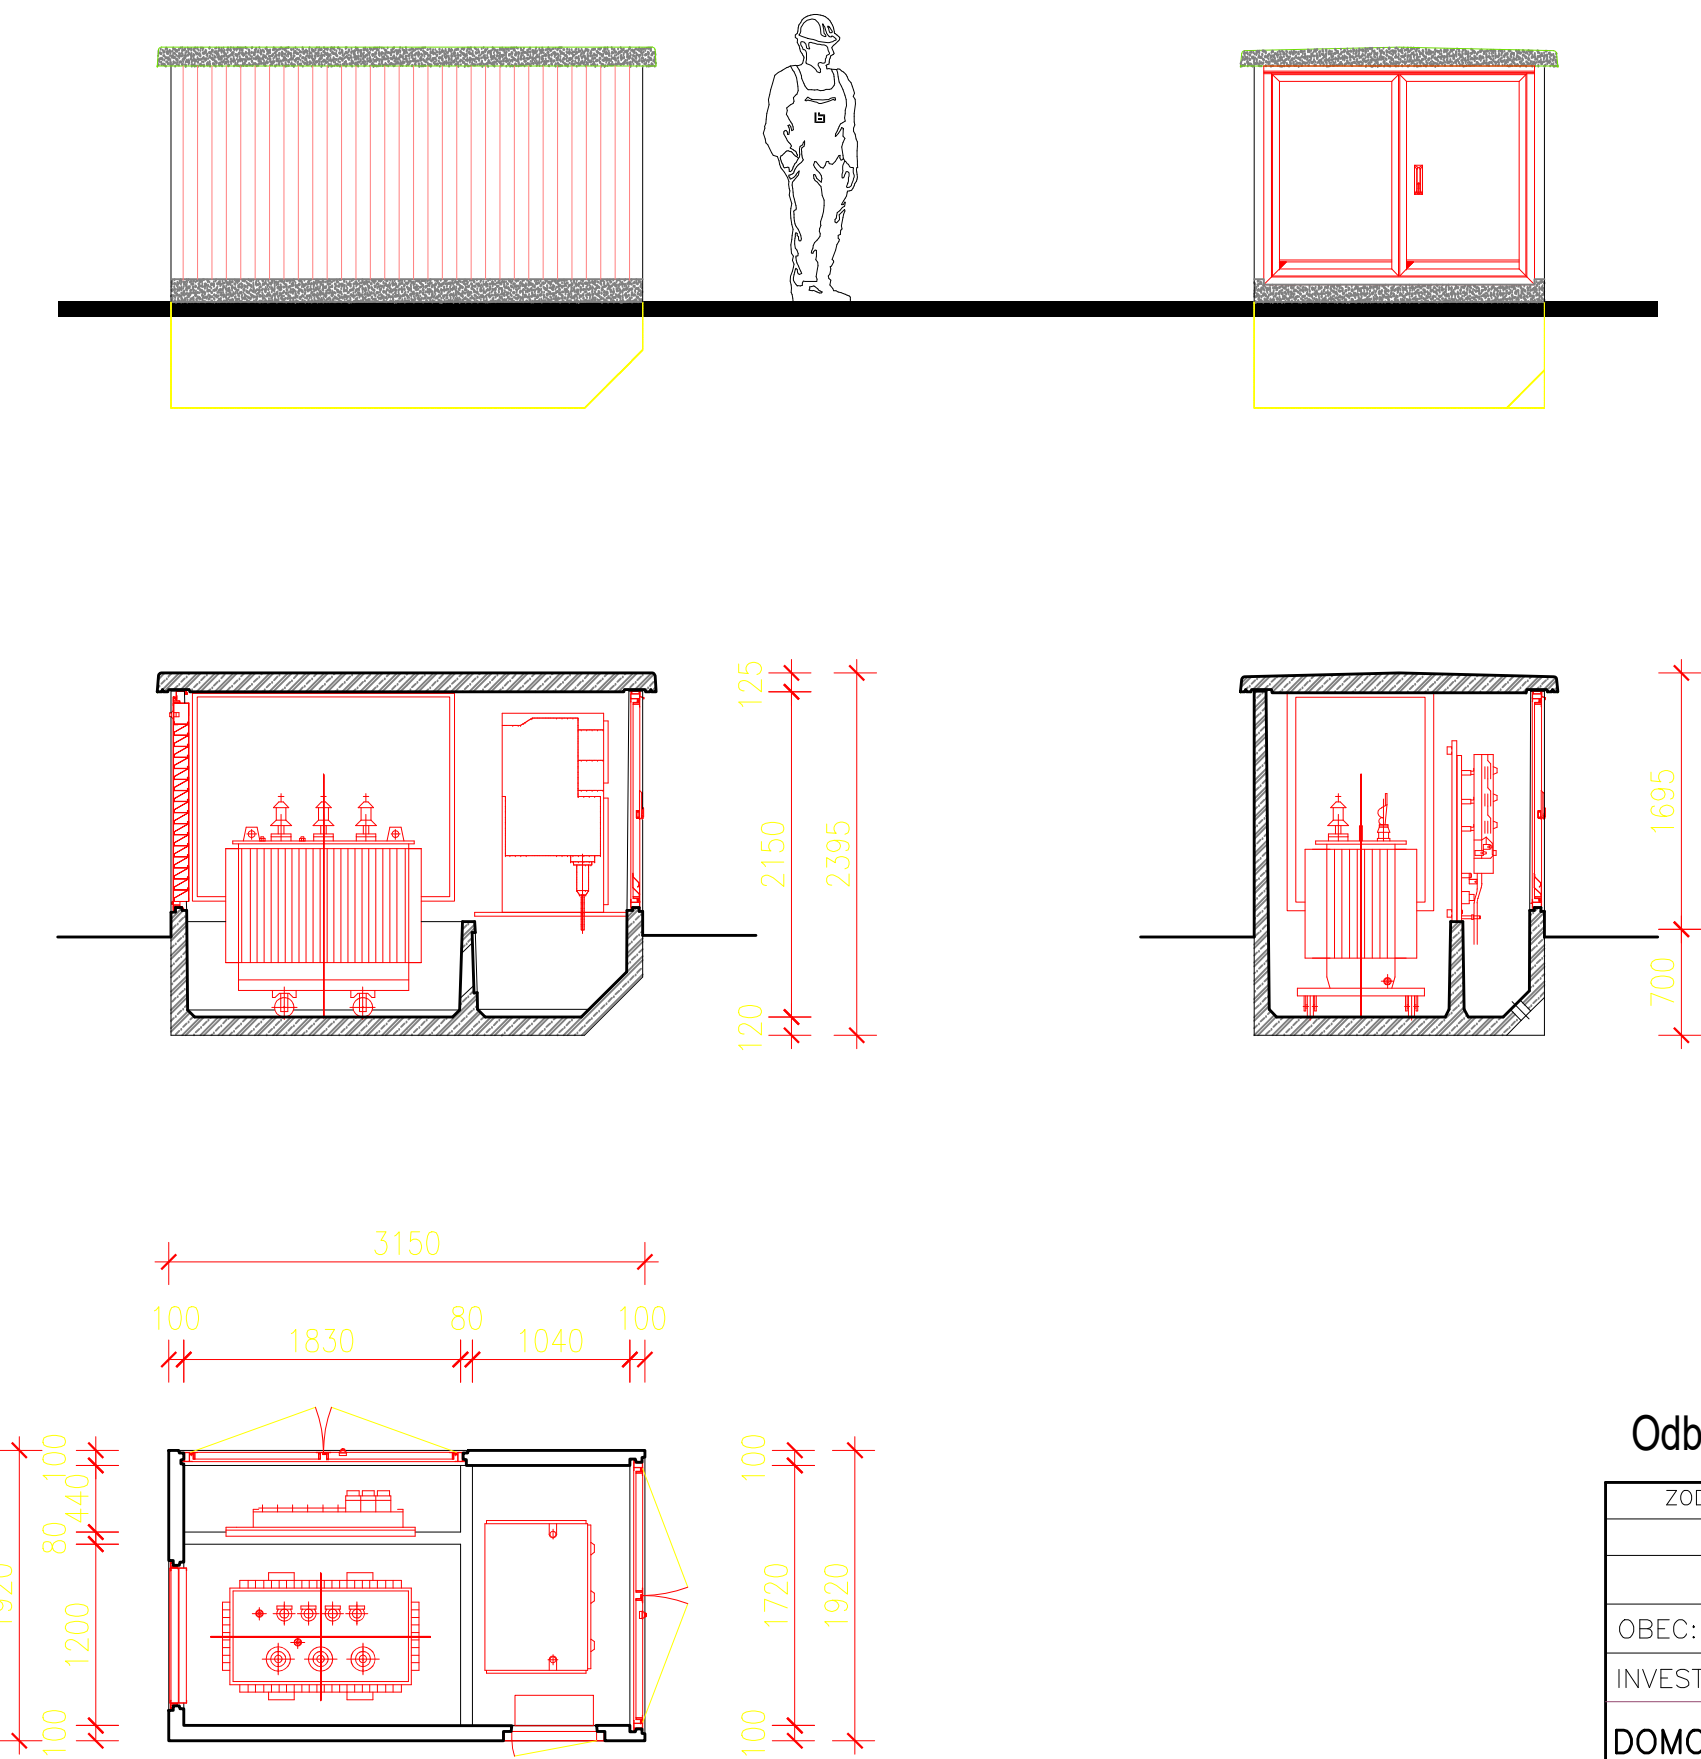

Dle stanoviska na úseku památkové péče objekt trafostanice bude opláštěn dřevěným obkladem

Ilustrační foto:



Odběratelská trafostanice HB_1456

ZODPOVĚDNÝ PROJEKTANT	VYPRACOVAL	<div>STAVO</div> <div>THERM</div> <div>PROJEKCE</div>	
ING.LUMÍR MACH	JIŘÍ PROVAZNÍK		
OBEC: VĚŽ	KRAJ: VYSOČINA		
INVESTOR: Kraj Vysočina, Žižkova 1882/57, Jihlava			
DOMOV VE VĚŽI – NOVÁ BUDOVA – PŘÍPOJKA VN D.1.2 – TECHNOLOGICKÉ ŘEŠENÍ D.1.2.1 – ELEKTROINSTALACE		STUPEŇ:	DPS
		DATUM:	01/2025
		ZAK.ČÍSLO:	21 013/5
		MĚŘITKO:	Č.v.
VÝKRES:		— —	D.1.2.1.1
Typový kiosek Gritec UKL3119R_USM			