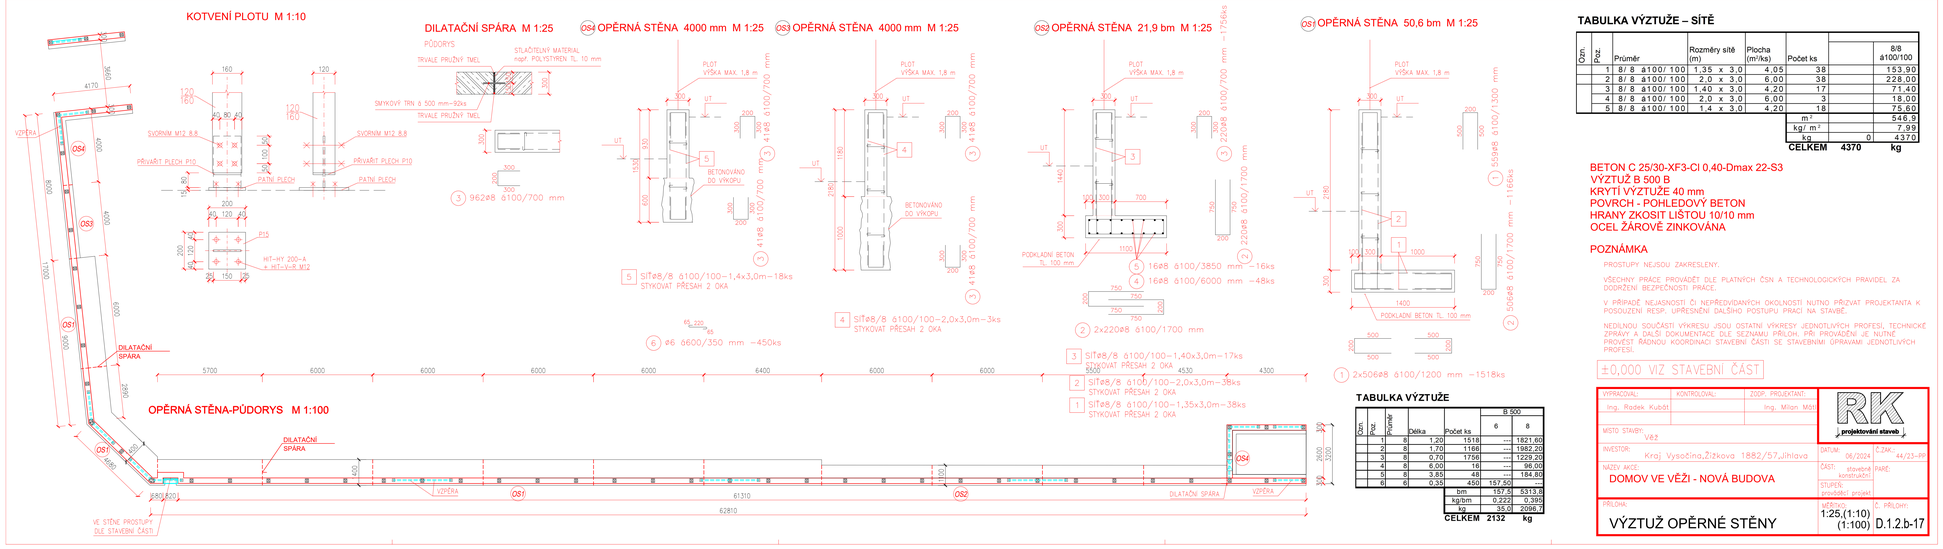

TABULKA VÝZTUŽE

Ozn.	Poz.	Průměr	Délka	Počet ks	B 500	
					6	8
	1	8	1,20	1518	---	1821,60
	2	8	1,70	1166	---	1982,20
	3	8	0,70	1758	---	1229,20
	4	8	6,00	16	---	96,00
	5	8	3,85	48	---	184,80
	6	6	0,35	450	157,50	---
			bm		157,5	5313,8
			kg/bm		0,222	0,395
			kg		35,0	2099,7
CELKEM				2132	kg	

TABULKA VÝZTUŽE – SÍTĚ

Ozn.	Poz.	Průměr	Rozměry sítě (m)	Plocha (m²/ks)	Počet ks		8/8 ⌀100/100
	1	8/ 8	⌀100/ 100	1,35 x 3,0	4,05	38	153,90
	2	8/ 8	⌀100/ 100	2,0 x 3,0	6,00	38	228,00
	3	8/ 8	⌀100/ 100	1,40 x 3,0	4,20	17	71,40
	4	8/ 8	⌀100/ 100	2,0 x 3,0	6,00	3	18,00
	5	8/ 8	⌀100/ 100	1,4 x 3,0	4,20	18	75,60
					m²		546,9
					kg/ m²		7,99
					ks	0	4370
CELKEM					4370	kg	

BETON C 25/30-XF3-Cl 0,40-Dmax 22-S3
VÝZTUŽ B 500 B
KRYTÍ VÝZTUŽE 40 mm
POVRCH - POHLEDOVÝ BETON
HRANY ZKOSIT LIŠTOU 10/10 mm
OCEL ŽÁROVĚ ZINKOVÁNA

POZNÁMKA

PROSTUPY NEJSOU ZAKRESLENY.

VŠECHNY PRÁCE PROVÁDĚT DLE PLATNÝCH ČSN A TECHNOLOGICKÝCH PRAVIDEL ZA DODRŽENÍ BEZPEČNOSTI PRÁCE.

V PŘÍPADĚ NEJASNOSTÍ ČI NEPŘEDVÍDANÝCH OKOLNOSTÍ NUTNO PŘIZVAT PROJEKTANTA K POSOUZENÍ RESP. UPŘESNĚNÍ DALŠÍHO POSTUPU PRACÍ NA STAVBĚ.

NEDÍLNOU SOUČÁSTÍ VÝKRESU JSOU OSTATNÍ VÝKRESY JEDNOTLIVÝCH PROFESÍ, TECHNICKÉ ZPRÁVY A DALŠÍ DOKUMENTACE. DLE SEZNAMU PŘÍLOH. PŘI PROVÁDĚNÍ JE NUTNÉ PROVÉST ŘÁDNOU KOORDINACI STAVEBNÍ ČÁSTI SE STAVEBNÍMI ÚPRAVAMI JEDNOTLIVÝCH PROFESÍ.

±0,000 VIZ STAVEBNÍ ČÁST

VYPRACOVAL:	KONTROLOVAL:	ZODP. PROJEKTANT:
Ing. Radek Kubát		Ing. Milan Mát

RK projektování staveb

MÍSTO STAVBY: Věž

INVESTOR: Kraj Vysočina,Žižkova 1882/57,Jihlava

DATUM: 06/2024 | Č.ZAK.: 44/23-PP

NÁZEV AKCE: DOMOV VE VĚŽI - NOVÁ BUDOVA

ČÁST: stavební konstrukční | PARÉ:

STUPEŇ: provádění projekt

PŘÍLOHA: VÝZTUŽ OPĚRNÉ STĚNY

MĚŘÍTKO: 1:25,(1:10) (1:100) | Č. PŘÍLOHY: D.1.2.b-17