




VÝŘEZ PŮDORYSU 1.NP

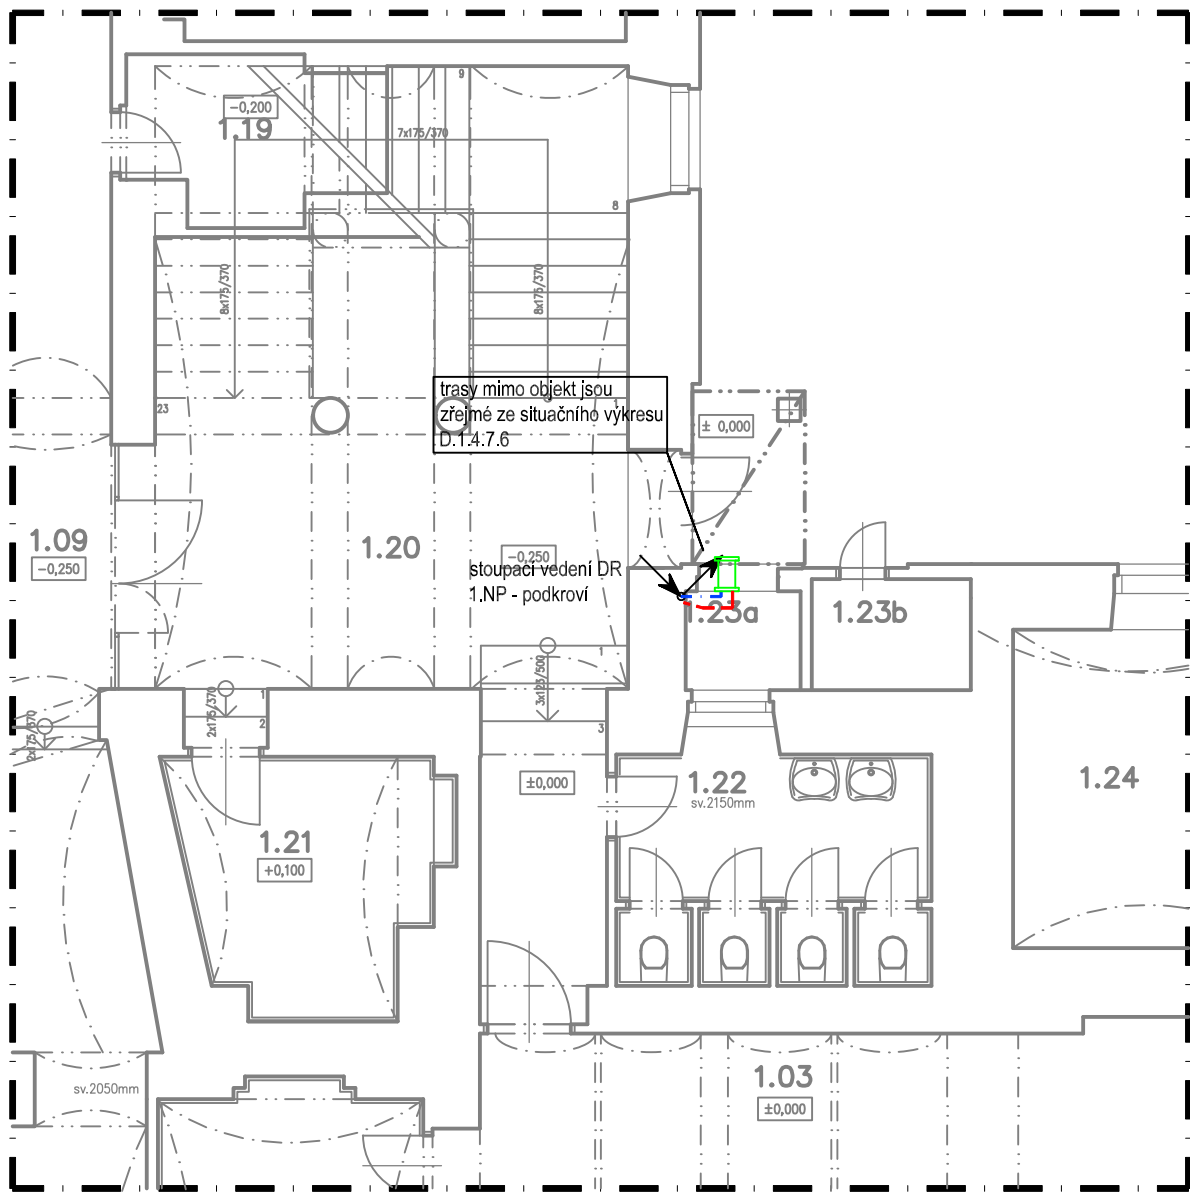

LEGENDA DOMÁCÍHO ROZHLASU	
	Ústředna domácího rozhlasu
	Mikrofonní stanice - přívodní kabel systémový sběrný B2ca s1 d1 a1 (P30-R / PH30-R)
	Reproduktor DR zápusný - přívodní kabel PRAFlaDur 2x2,5 B2ca s1 d1 a1 (P30-R / PH30-R)
	Reproduktor DR šakový, nástěnný - přívodní kabel PRAFlaDur 2x2,5 B2ca s1 d1 a1 (P30-R / PH30-R)
	Reproduktor DR šakový, nástěnný (venkovní) - přívodní ka. PRAFlaDur 2x2,5 B2ca s1 d1 a1 (P30-R / PH30-R)
	kabelové rozvody systému DR vedený s funkcí integrací při požáru P30-R / PH30-R B2ca s1 d1 a1
	optický kabel systému EPS s funkcí integrací při pož. 30 minut (P30-R, PH30-R) B2ca s1 d1 MM 08vL 50/125

Prozámky:  
-Vlastní provedení viz technická zpráva.  
-Realizace slaboproudých systémů bude provedena dle příslušných platných vyhlásek, norem ČSN a nvdů od výrobce systémů.  
-Tato projektová dokumentace ve stupni pro provádění stavby nenahrazuje došedatelskou či dílenskou projektovou dokumentaci.

VÝŘEZ PŮDORYSU 2.NP

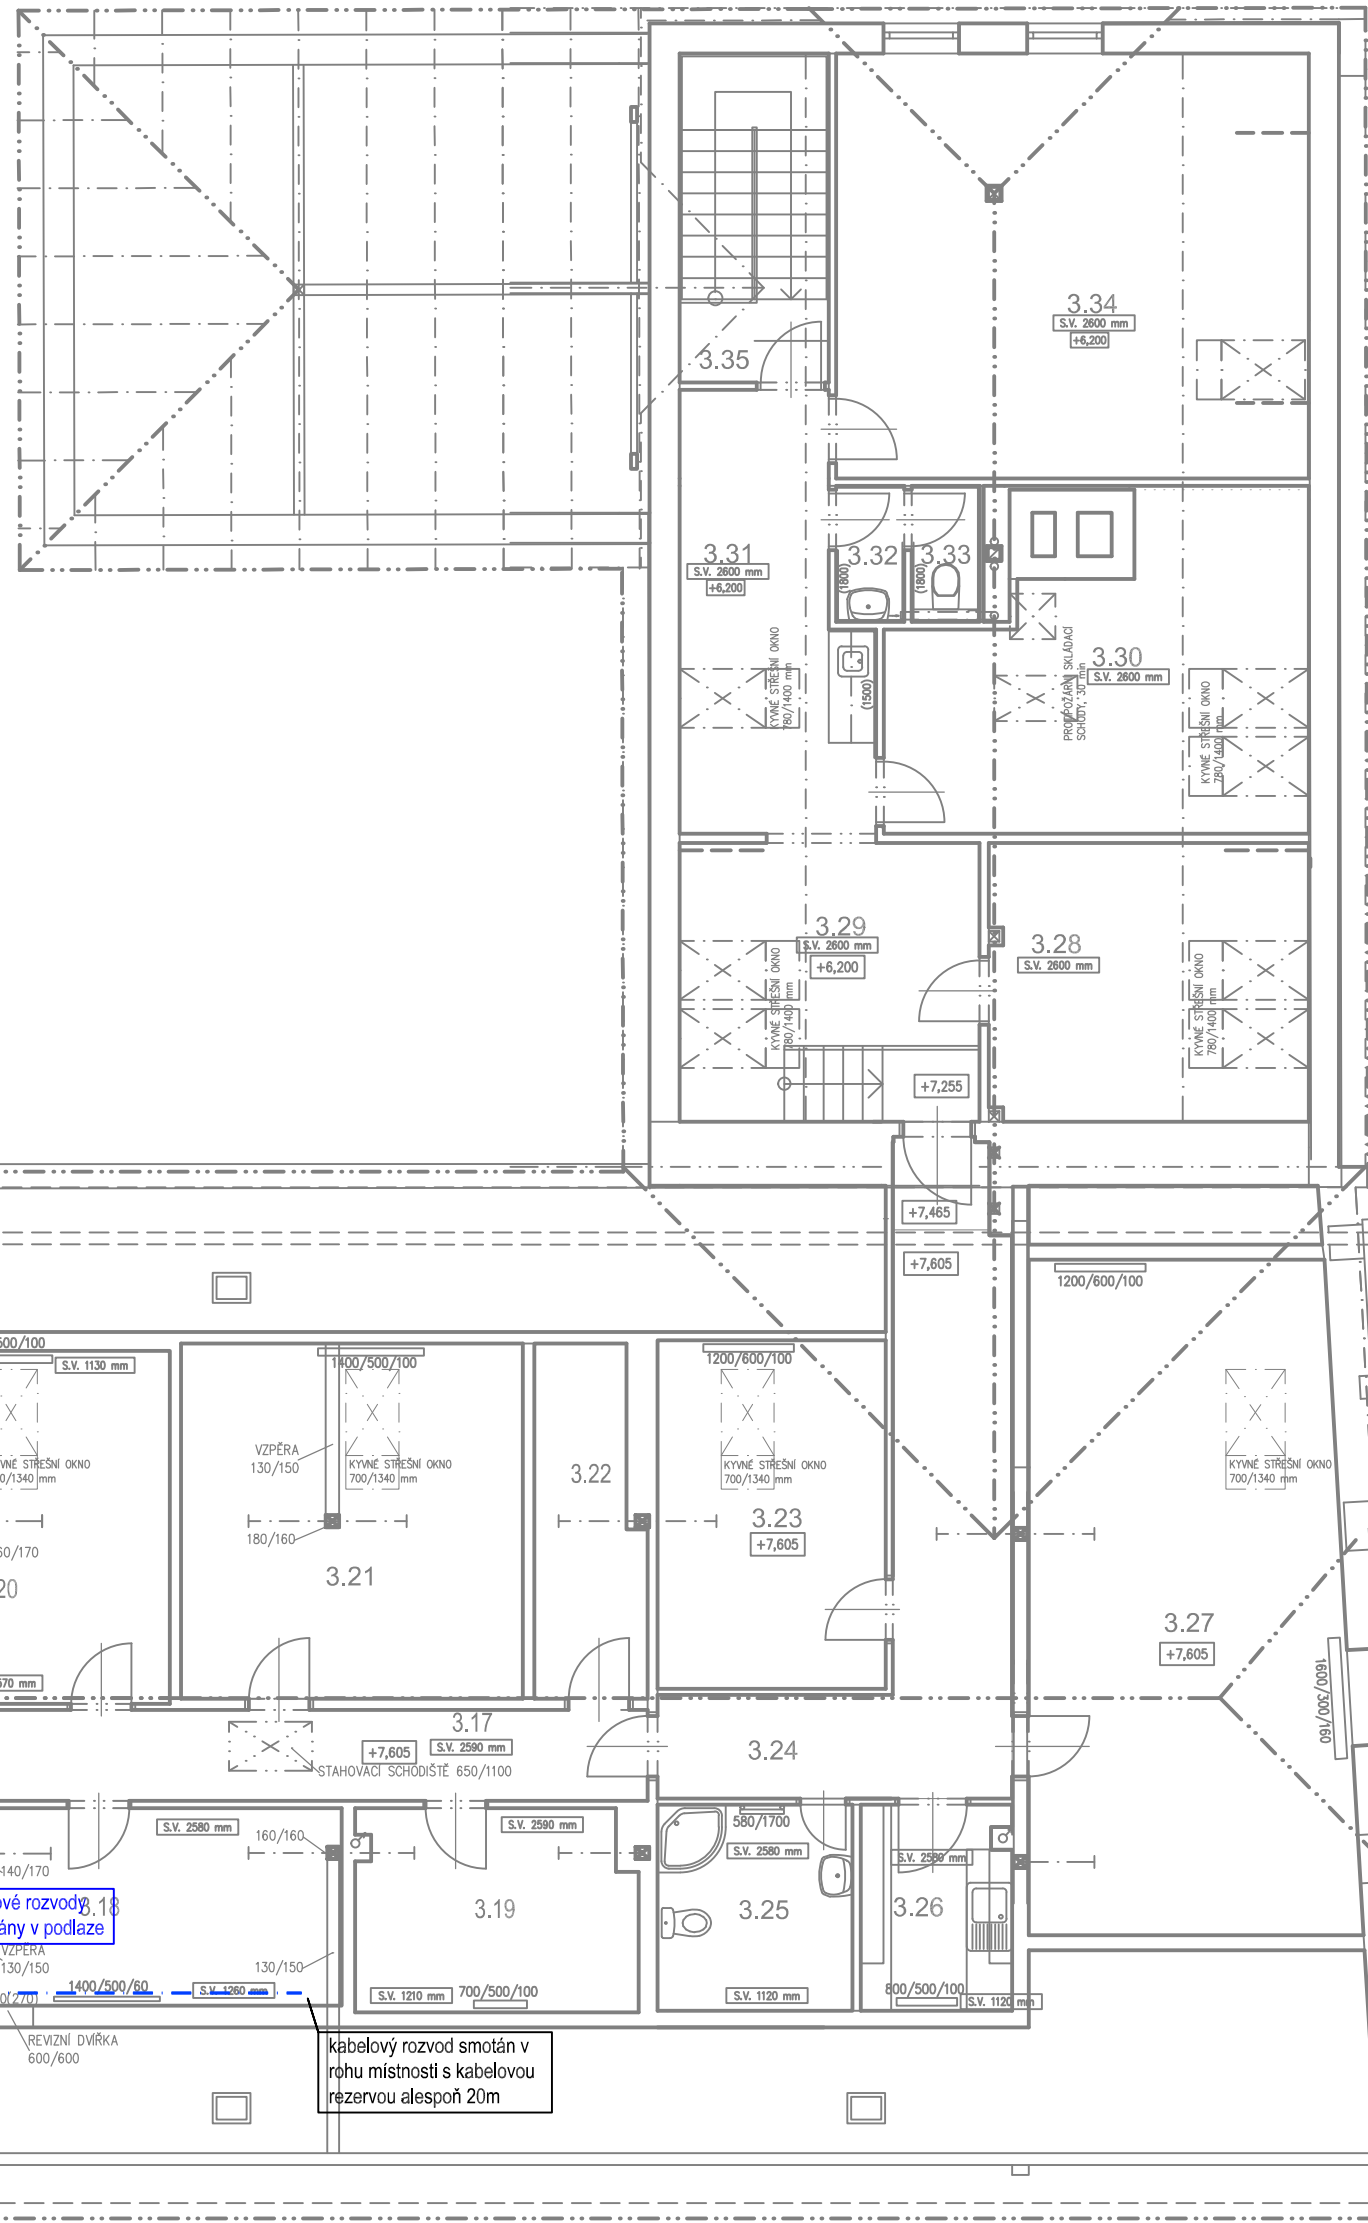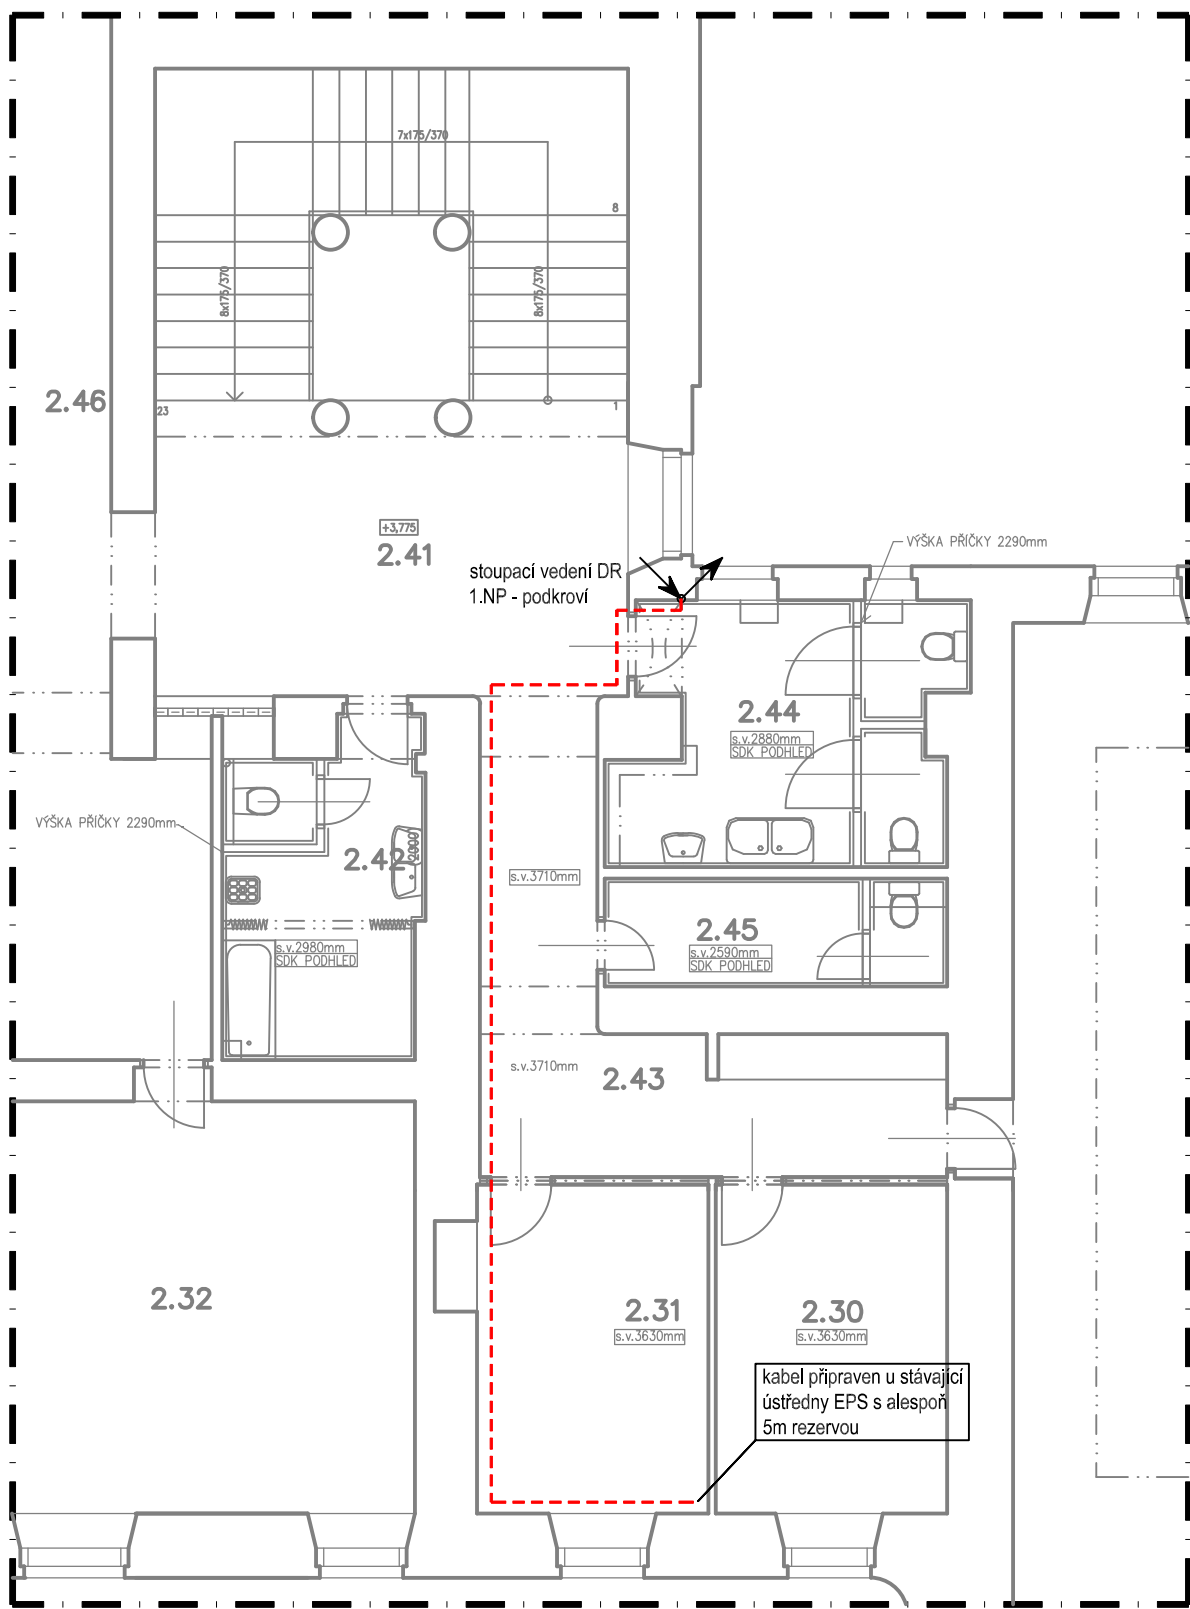

Tabulka místností		
Číslo	Jméno	Plocha
3.01	NEVYUŽÍVANÝ PŮDNÍ PROSTOR	45,89
3.02	SUSÁRNA	30,7
3.03	ŠATNA	18,04
3.04	MÍSTNOST PRO TERAPII	46,81
3.05	CHODBA	50,4
3.06	SERVEROVNA	7,12
3.07	KANCELÁŘ FYZIOTERAPIE	9,41
3.08	TERAPIE+KERAMICKÁ DÍLNA	16,1
3.09	WC	1,91
3.10	KOUPELNA	3,34
3.11	VÍCEÚČELOVÁ MÍSTNOST	12,06
3.12	SKLAD TERAPIE	25,36
3.13	PŮDNÍ PROSTOR PRO UKLADÁNÍ OSOBNÍCH VĚCI KLIENTŮ A MAJETKU DOMOVA	174,62
3.14	PŮDNÍ PROSTOR PRO UKLADÁNÍ OSOBNÍCH VĚCI KLIENTŮ A MAJETKU DOMOVA	5,85
3.15	PŮDNÍ PROSTOR PRO UKLADÁNÍ OSOBNÍCH VĚCI KLIENTŮ A MAJETKU DOMOVA	245,3
3.16	STROJOVNA VÝTAHU	5,34
3.17	CHODBA	12,74
3.18	SKLAD	16,46
3.19	SKLAD	9,80
3.20	KANCELÁŘ	20,13
3.21	KANCELÁŘ	21,24
3.22	TECHNICKÁ MÍSTNOST	6,36
3.23	KANCELÁŘ	13,92
3.24	CHODBA	17,69
3.25	SOCIÁLNÍ ZAŘÍZENÍ	7,04
3.26	KUCHYŇKA	5,38
3.27	KANCELÁŘ ŘEDITELE	37,29
3.28	KANCELÁŘ	15,51
3.29	KOMUNIKAČNÍ PROSTOR	14,61
3.30	KANCELÁŘ	20,59
3.31	CHODBA+KUCHYŇKA	13,26
3.32	PŘEDSÍN WC	1,62
3.33	WC	1,62
3.34	KANCELÁŘ	35,12
3.35	SCHODIŠTĚ	8,57
3.36	SCHODIŠTĚ	5,11

Součet: 982,31

±0,00 =546,00

ZODPOVĚDNÝ PROJEKTANT	VYPRACOVAL
Karel Svoboda	Karel Svoboda
OBEC: VĚŽ	KRAJ: VYSOČINA
INVESTOR: Kraj Vysočina, Žitkova 1882/57, Jihlava	
DOMOV VE VĚŽI – NOVÁ BUDOVA	
D.1.4.2 ELEKTROINSTALACE – DOMÁCÍ ROZHLAS	
VÝKRES: STÁVAJÍCÍ NEREŠENÝ OBJEKT	
PŮDORYS PODKROVÍ, VÝŘEZ PŮDORYS 1.NP A 2.NP	

STAVO THERM PROJEKCE	STUPEŇ: DPS
	DATUM: 5/2024
	ZAK.ČÍSLO: 21 013/2
	MĚRITKO: 1:100
	Č.V. D.1.4.7.5