


V ose mostního otvoru.

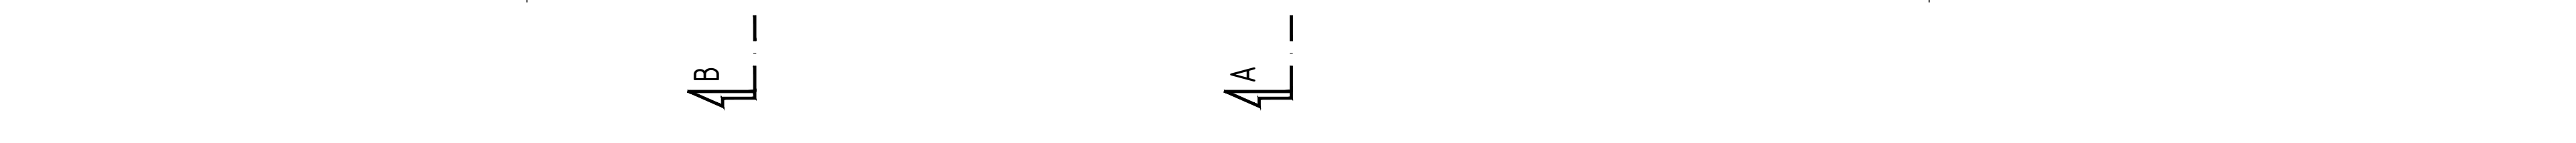

Idealizovaný příčný řez s podhledem na opěru OP2.

Idealizovaný příčný řez s podhledem na opěru OP1.

SO 001 Demolice stávajícího mostu

Min. hodnota modulu přetvářivosti zemní pláněMin. hodnota modulu přetvárnosti zemní pláň EdeSTAVEBNÍK: 16-098-XIINVESTOR: Krajský úřad a úřadové sílnie Vysočiny

GENERÁLNI PROJEKTANT:

VÝŠKOVÝ SYSTÉM:	Bpv
-----------------	-----

OBJEKT:	FORMAT	10X44
	MÉRITKO	1:50

PŘÍČNÉ ŘEZY

ČÍS. SOUPRAVY	PŘÍLOHA
---------------	---------

	201.103
--	---------