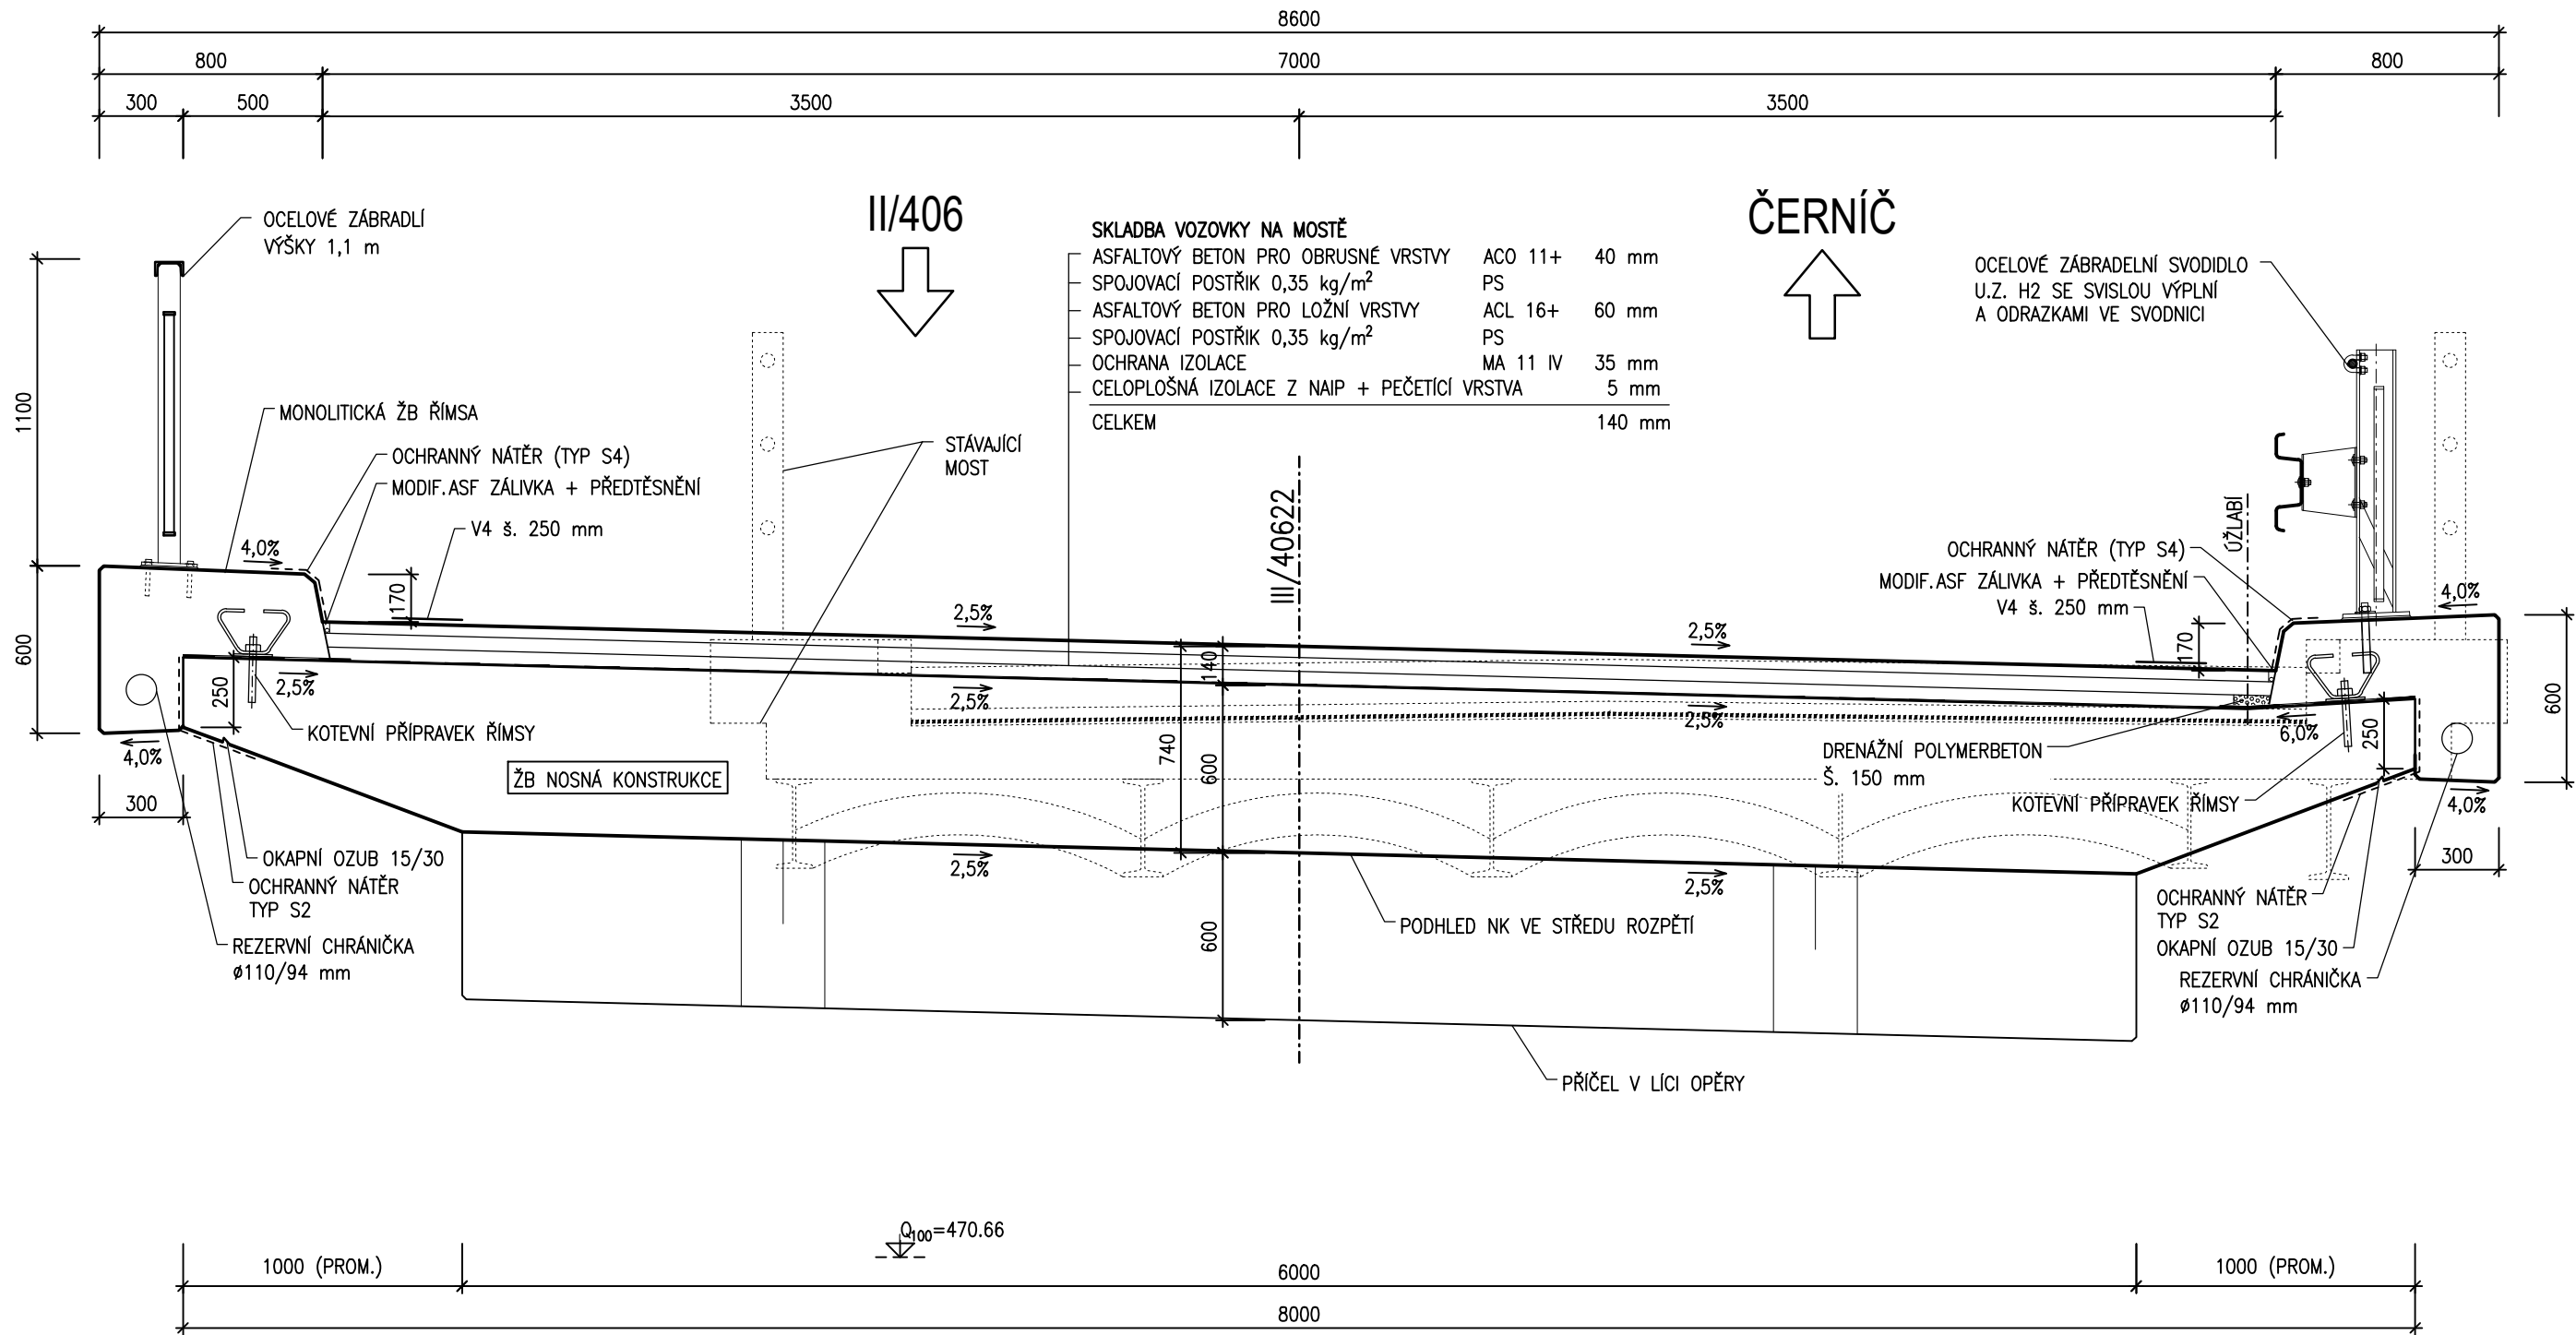


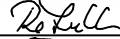

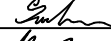
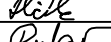
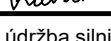
PŘÍČNÝ ŘEZ 1:25



D
SO201

SO201

SOUŘADNICOVÝ SYSTÉM : JTSK
VÝŠKOVÝ SYSTÉM : Bpv

VEDOUČÍ PROJEKTANT	Ing. Martin ŘEHULKA		<div>PRIS</div> PROJEKČNÍ KANCELÁŘ PRIS spol. s r. o. OSOVÁ 20, 625 00 BRNO		
ZODPOVĚDNÝ PROJEKTANT	Ing. Bronislav ŠUSTR				
VYPRACOVAL	Ing. Jakub ILČÍK				
KONTROLOVAL	Ing. Jiří ŠRUBAŘ				
KRAJ	Vysočina	INVESTOR	Krajská správa a údržba silnic Vysočiny, p.o.	DATUM	02/2025
III/40622 Černíč, most ev.č. 40622-1 SO 201 Most ev.č. 40622-1				FORMÁT	3 A4
				MĚŘÍTKO	1:25
				ÚČEL	PDPS
				ČÍS. ZAKÁZKY	22109
OBJEKT	NÁZEV PŘÍLOHY			ARCHIVNÍ ČÍS.	D201_04_PRR.dwg
PŘÍČNÝ ŘEZ				ČÍS. SOUPRAVY	PŘÍLOHA 4