


## detail č.1

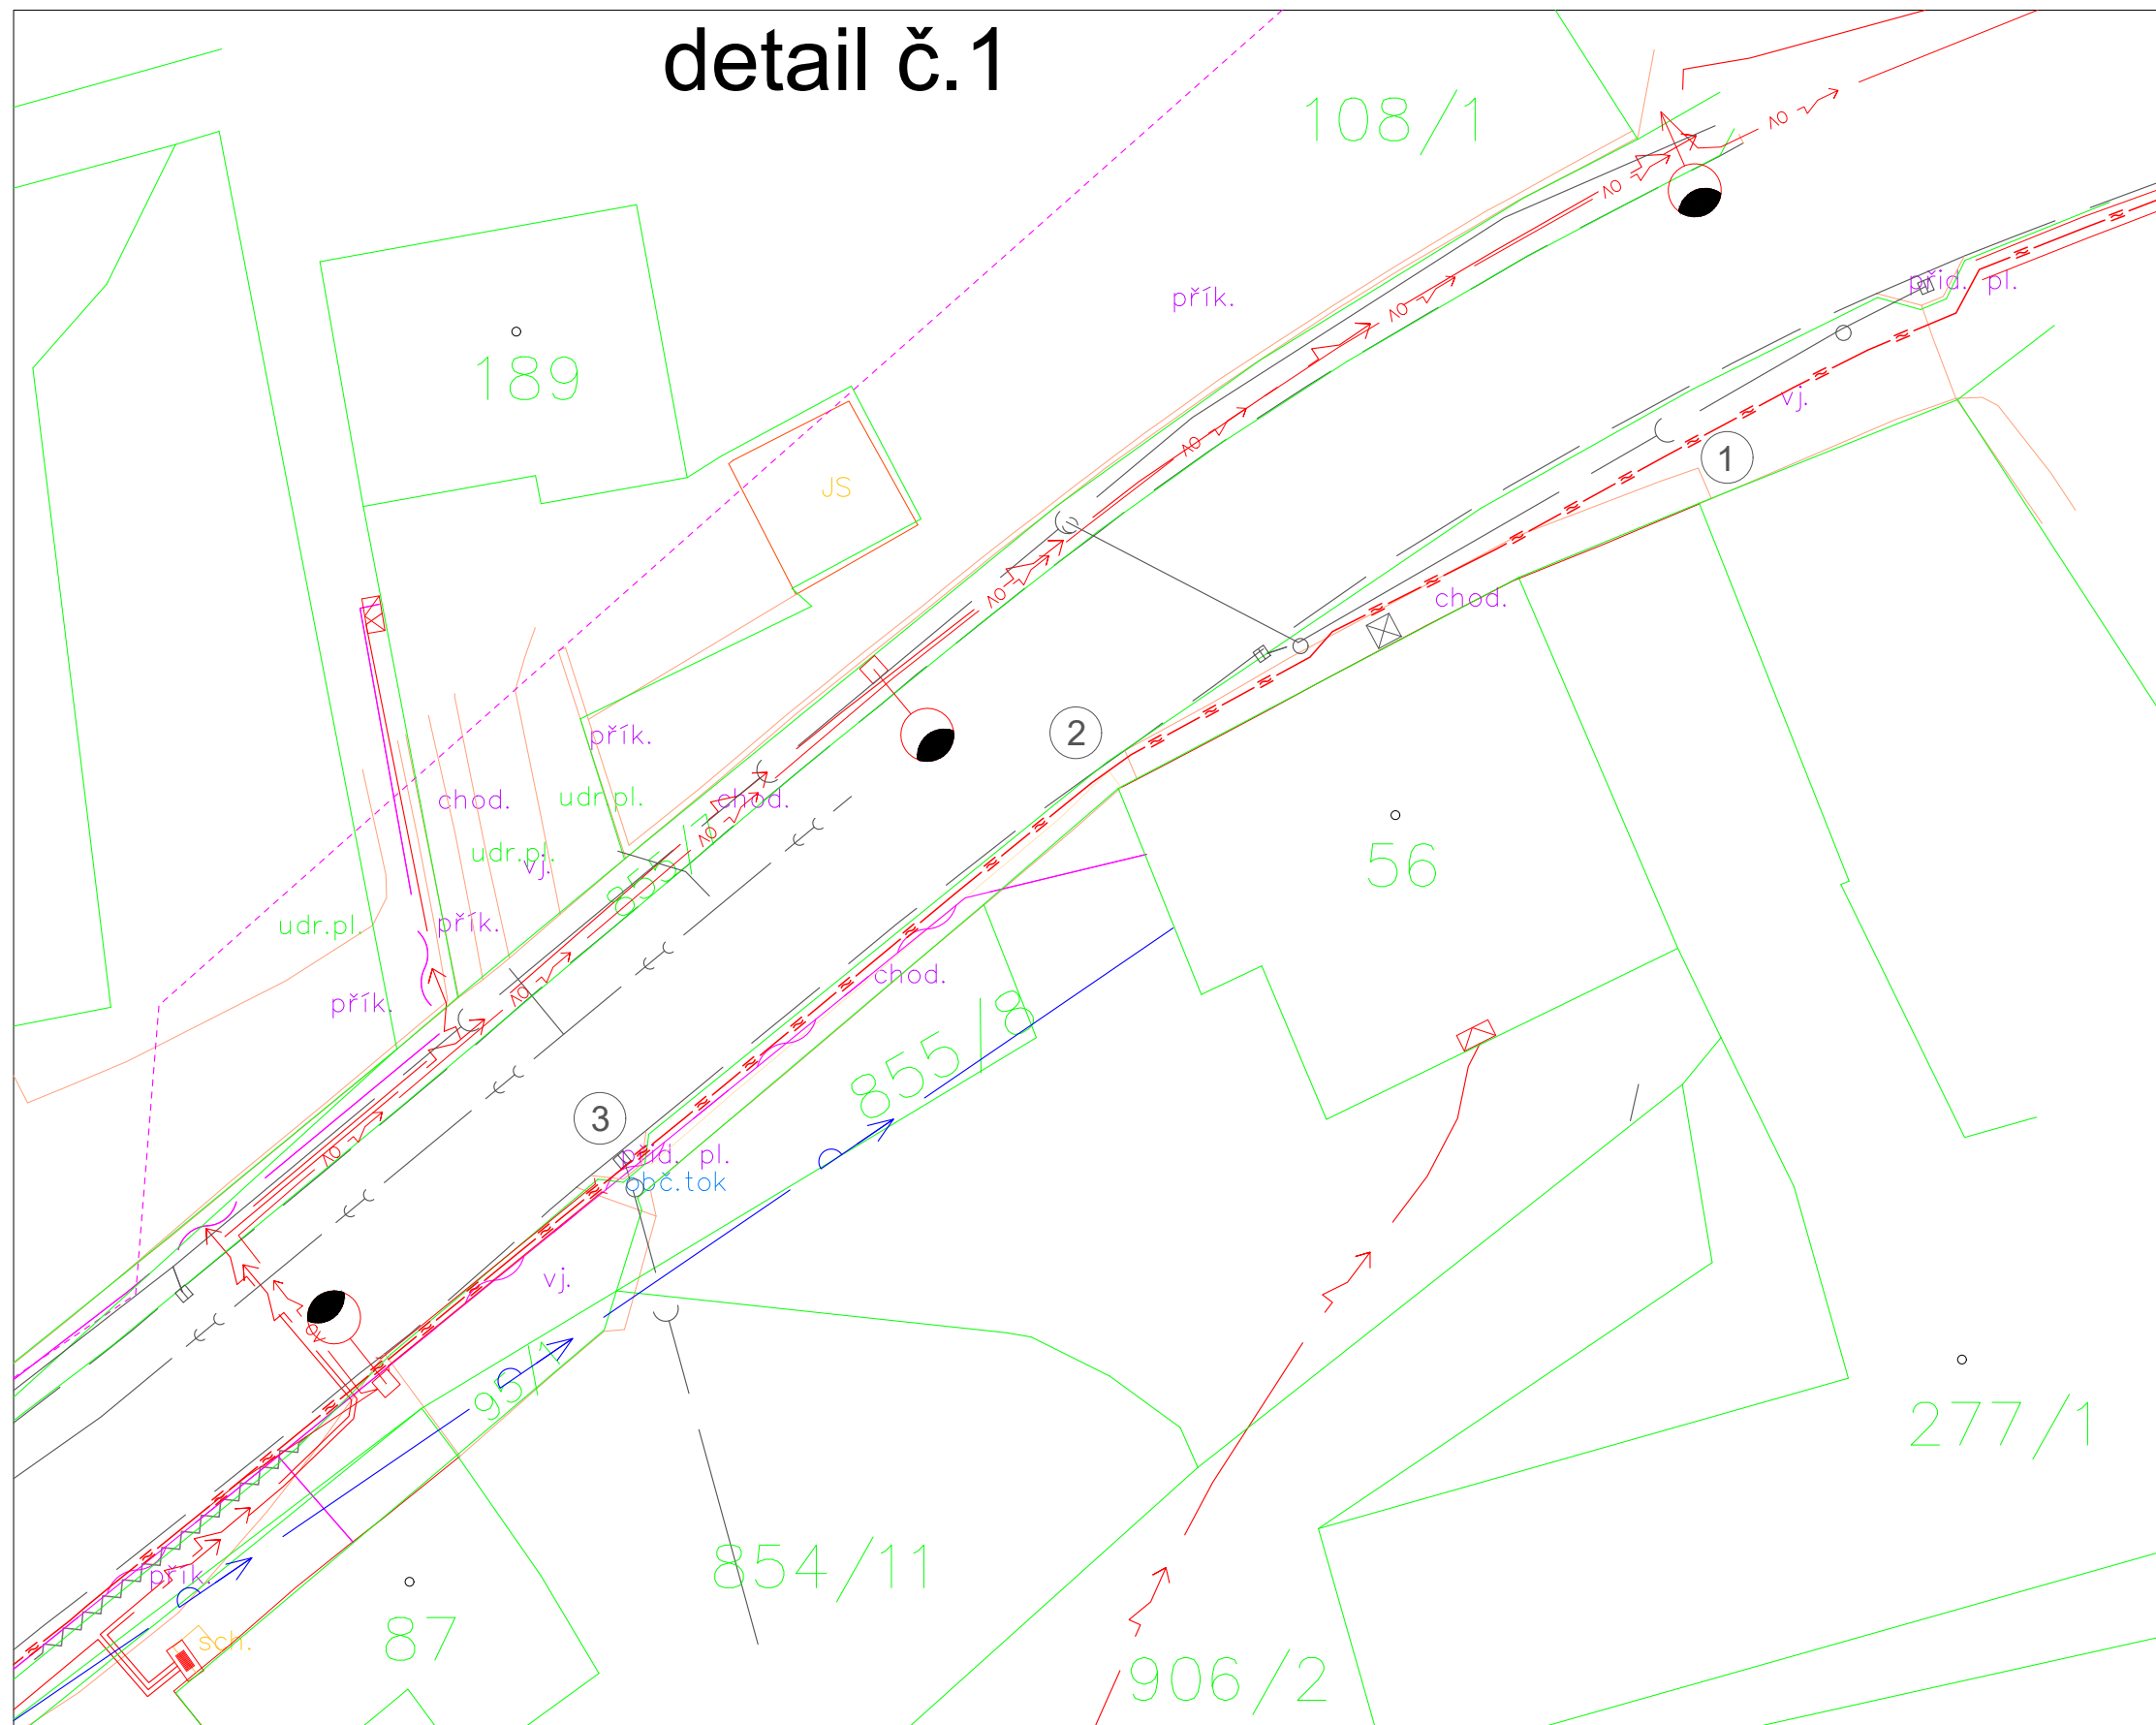

V úseku od bodu 1 ( ukončení chodníku) až po bod 2 (roh obytného objektu) bude chodník po pokládce kabelovodu předlážděn v celé jeho šířce. Poškozená zámková dlažba bude nahrazena. Bude rozprostřena zemina od okraje chodníku k obrubníkům silnice.

V úseku od bodu 2 až po bod 3 (počátek dlážděného sjezdu) bude odstraněna betonová dlažba a po pokládce kabelovodu bude celý úsek vyrovnán výškově zeminou, zhutněn a zasypán drceným kamenivem a předlážděn v celé šířce betonovou zámkovou dlažbou. Poškozená zámková dlažba bude nahrazena.

Nutná koordinace postupu se zástupci obce Olešná.