


Katastrální situační výkres
M 1:500

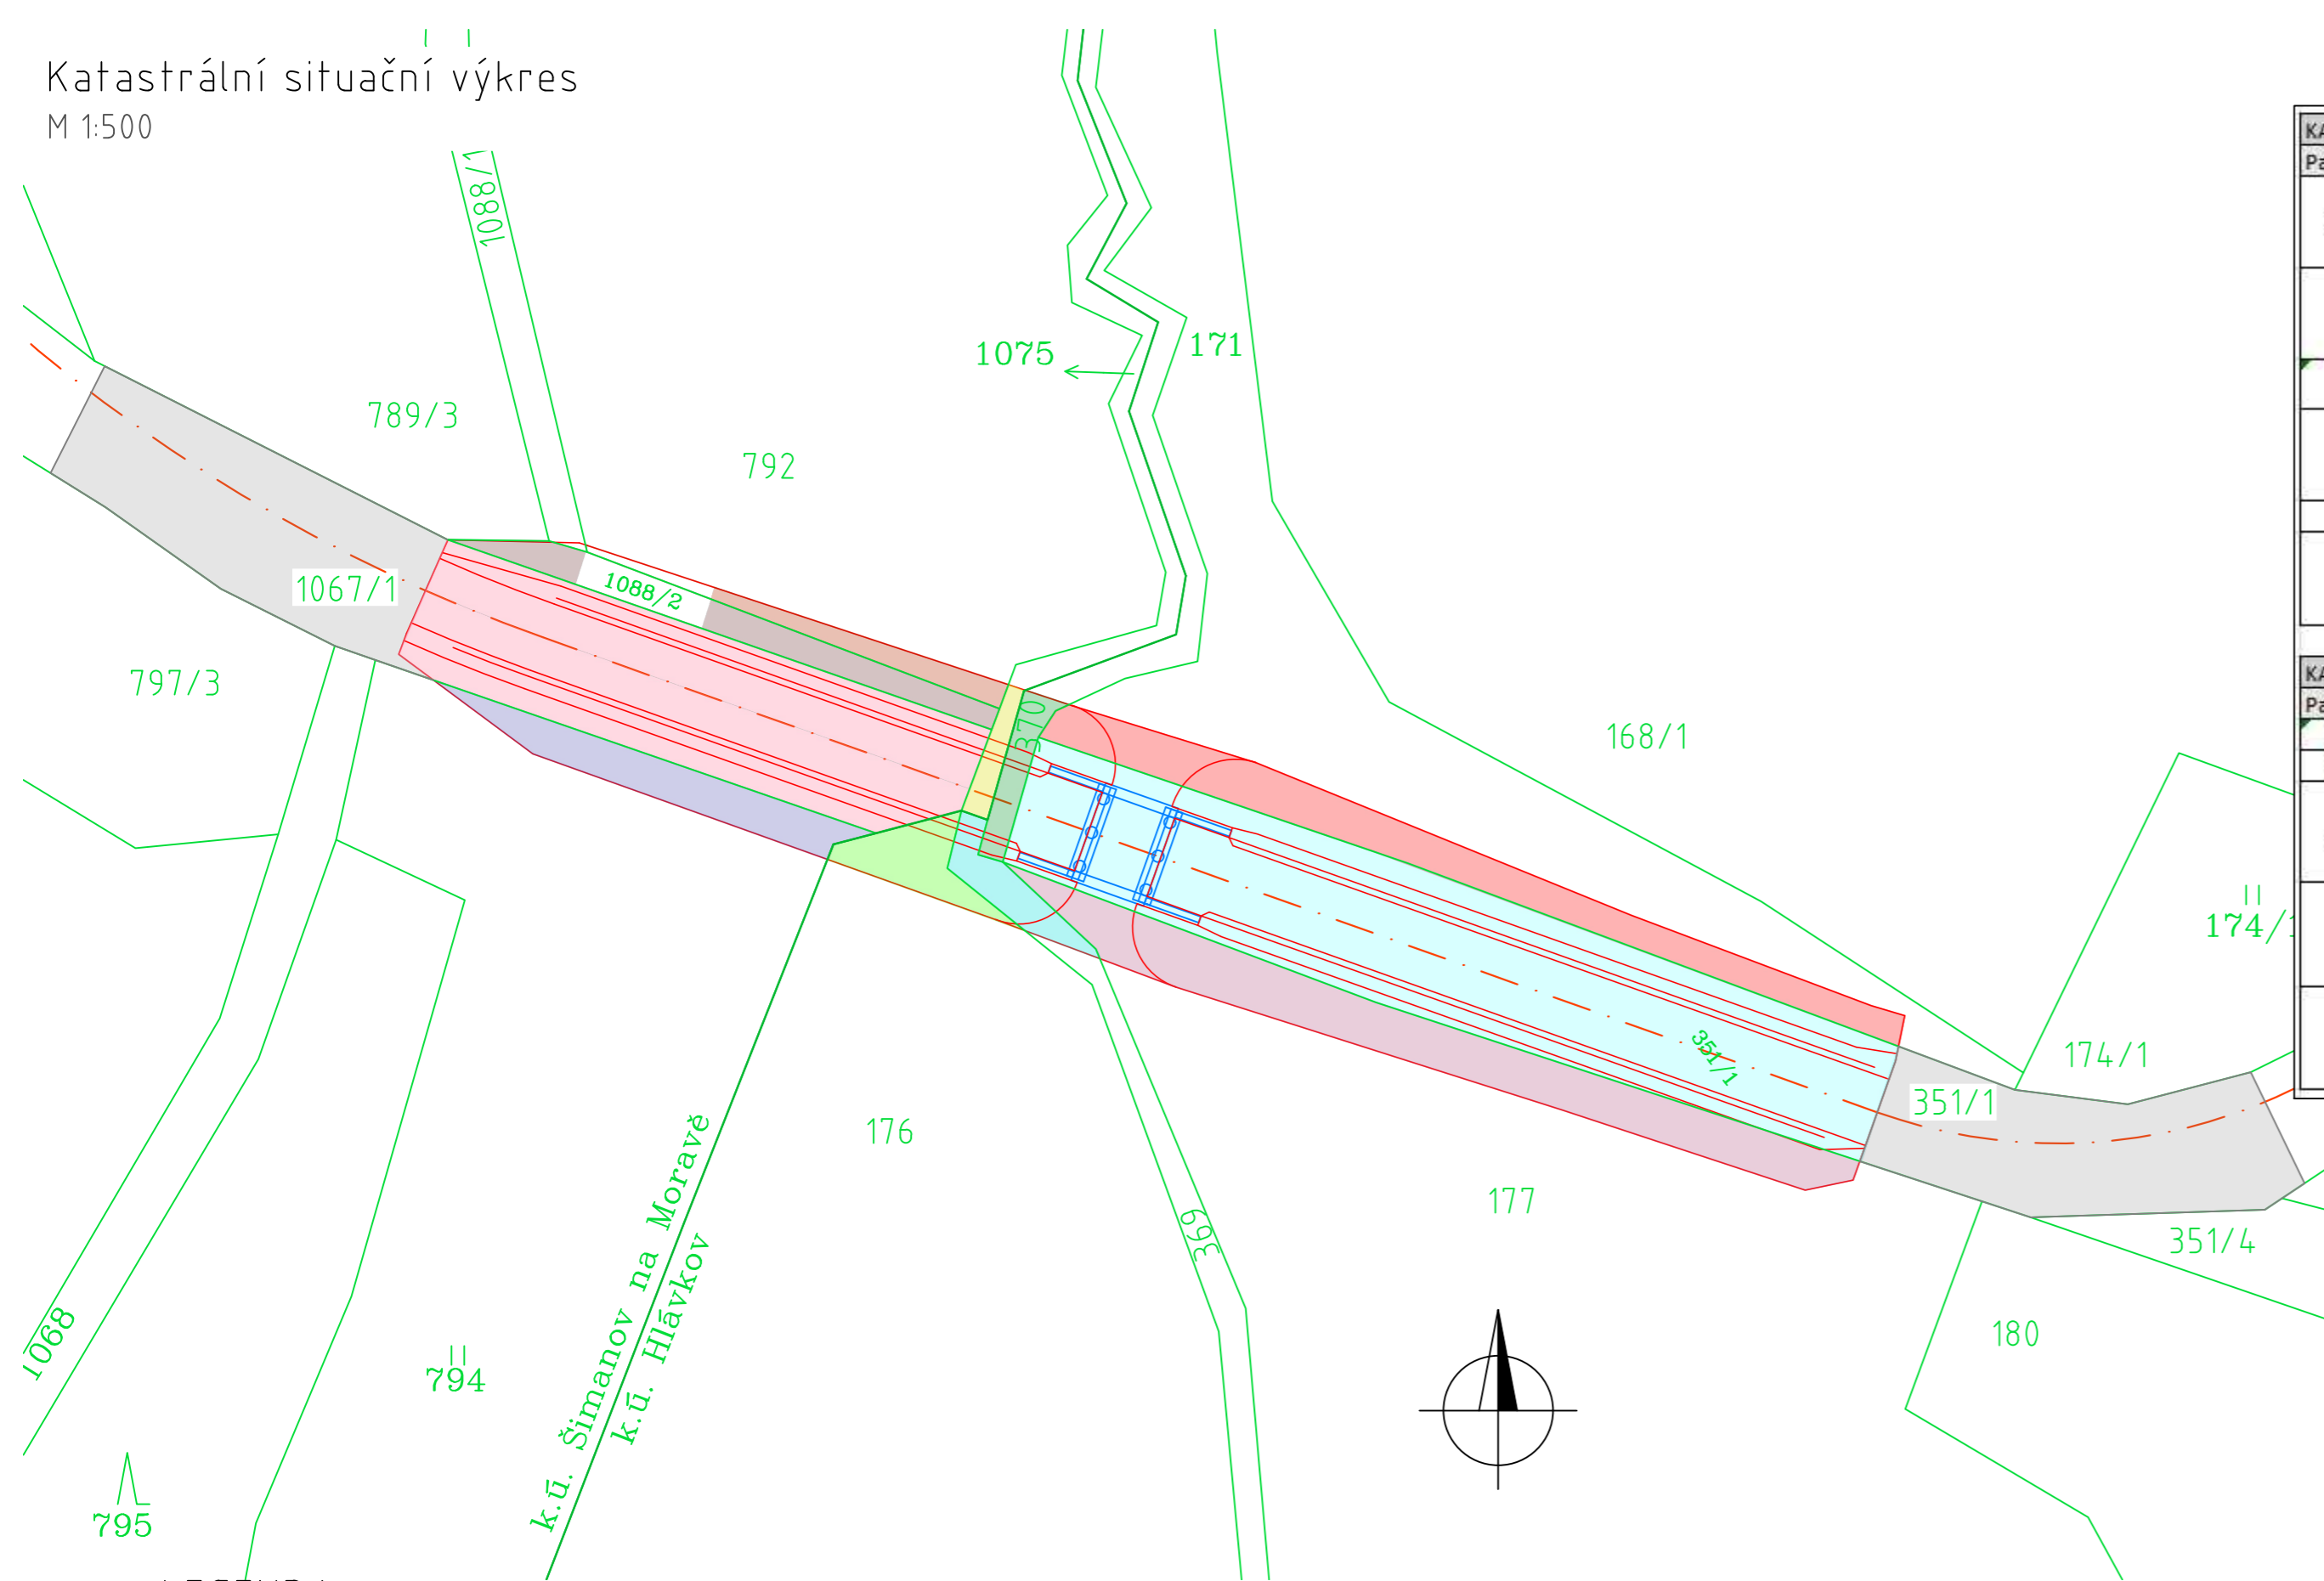

LEGENDA

HRANICE POZEMKU

TRVALÝ ZÁBOR

BARVA	Č.POZEMKU	ZÁBOR (m2)
K.Ú. - ŠIMANOV NA MORAVĚ		
	1075	19,00
	1088/2	93,00
	1067/1	469,00
	792	44,00
	794	91,00

BARVA	Č.POZEMKU	ZÁBOR (m2)
K.Ú. - HLÁVKOV		
	351/1	740,00
	177	243,00
	369	37,00
	176	47,00
	370	30,00
	171	196,00

DOČASNÝ ZÁBOR

BARVA	Č.POZEMKU	ZÁBOR (m2)
K.Ú. - ŠIMANOV NA MORAVĚ		
	1067/1	315,0

BARVA	Č.POZEMKU	ZÁBOR (m2)
K.Ú. - HLÁVKOV		
	351/1	315,0

KATASTRÁLNÍ ÚZEMÍ Hlávkov - 639028 obec Vyskytná nad Jihlavou						
Parc.číslo	LV	m2	vlastník	Adresa	Druh pozemku	Způsob ochrany pozemku
351/1	57	18004	Kraj Vysočina	Žižkova 1882/57, 58601 Jihlava	Ostatní plocha	Ochranné pásmo vodního zdroje 2.stupně Ochranné pásmo jiného zvlášť chrán. Území nebo pam. Stromu
177	30	15789	Dvořák Pavel	Hlávkov 53, 58841 Vyskytná nad Jihlavou	Trvalý travní porost	Přírodní rezervace, památka Ochranné pásmo vodního zdroje 2. stupně zemědělský půdní fond
369	34	500	Povodí Moravy	Dřevařská 932/11, Veveří, 60200 Brno	Vodní plocha	Přírodní rezervace, památka
176	30	10436	Dvořák Pavel	Hlávkov 53, 58841 Vyskytná nad Jihlavou	Trvalý travní porost	Přírodní rezervace, památka Ochranné pásmo vodního zdroje 2. stupně zemědělský půdní fond
370	34	539	Povodí Moravy	Dřevařská 932/11, Veveří, 60200 Brno	Vodní plocha	Přírodní rezervace, památka
171	39	3028	Brychta František	Alšova 2640/20, 58601 Jihlava	Ostatní plocha	Ochranné pásmo vodního zdroje 2.stupně Ochranné pásmo jiného zvlášť chrán. Území nebo pam. Stromu
KATASTRÁLNÍ ÚZEMÍ Šimanov - 762482 obec Šimanov						
Parc.číslo	LV	m2	vlastník	Adresa	Druh pozemku	Způsob ochrany pozemku
1075	90	543	Povodí Moravy	Dřevařská 932/11, Veveří, 60200 Brno	Vodní plocha	Přírodní rezervace, památka
1088/2	10001	95	Obec Šimanov	č. p. 58, 58842 Šimanov	Ostatní plocha	Přírodní rezervace, památka
1067/1	45	25325	Kraj Vysočina	Žižkova 1882/57, 58601 Jihlava	Ostatní plocha	Ochranné pásmo vodního zdroje 2.stupně Ochranné pásmo jiného zvlášť chrán. Území nebo pam. Stromu
792	107	7578	Holub Radek	č. p. 73, 58805 Opatov	Trvalý travní porost	Přírodní rezervace, památka Ochranné pásmo vodního zdroje 2. stupně zemědělský půdní fond
794	118	2811	Denkocý Jitka	Luční 723, 34802 Bor	Trvalý travní porost	Přírodní rezervace, památka Ochranné pásmo vodního zdroje 2. stupně zemědělský půdní fond

PROJEKTANT	02				
	01				
REVIZE		POPS REVIZE		DATUM REVIZE	
ZODPOVĚDNÝ PROJEKTANT		VYPRACOVAL		KONTROLOVAL	
Ing. Jaromír Kucián		Ing. Martin Kucián		Ing. Jaromír Kucián	
INVESTOR		STUPĚŇ DOKUMENTACE		PDPS	
Krajská správa a údržba silnic Vysočiny, příspěvková organizace		ZAKÁZKOVÉ ČÍSLO		--	
STAVBA		DATUM REVIZE 00		10/2024	
Rekonstrukce mostu III/13111 Hlávkov – most ev. č. 13111-1		FORMÁT		A2	
		MĚŘITKO		1:500	
		SOUBOR		-	
STAVEBNÍ OBJEKT		ČÍSLO VÝKRESU			ČÍSLO PŘÍLOHY
--					
NÁZEV PŘÍLOHY		HLAV_PDPS_C_003			
Katastrální situační výkres					