


Půdorys

Stávající stav

1:50

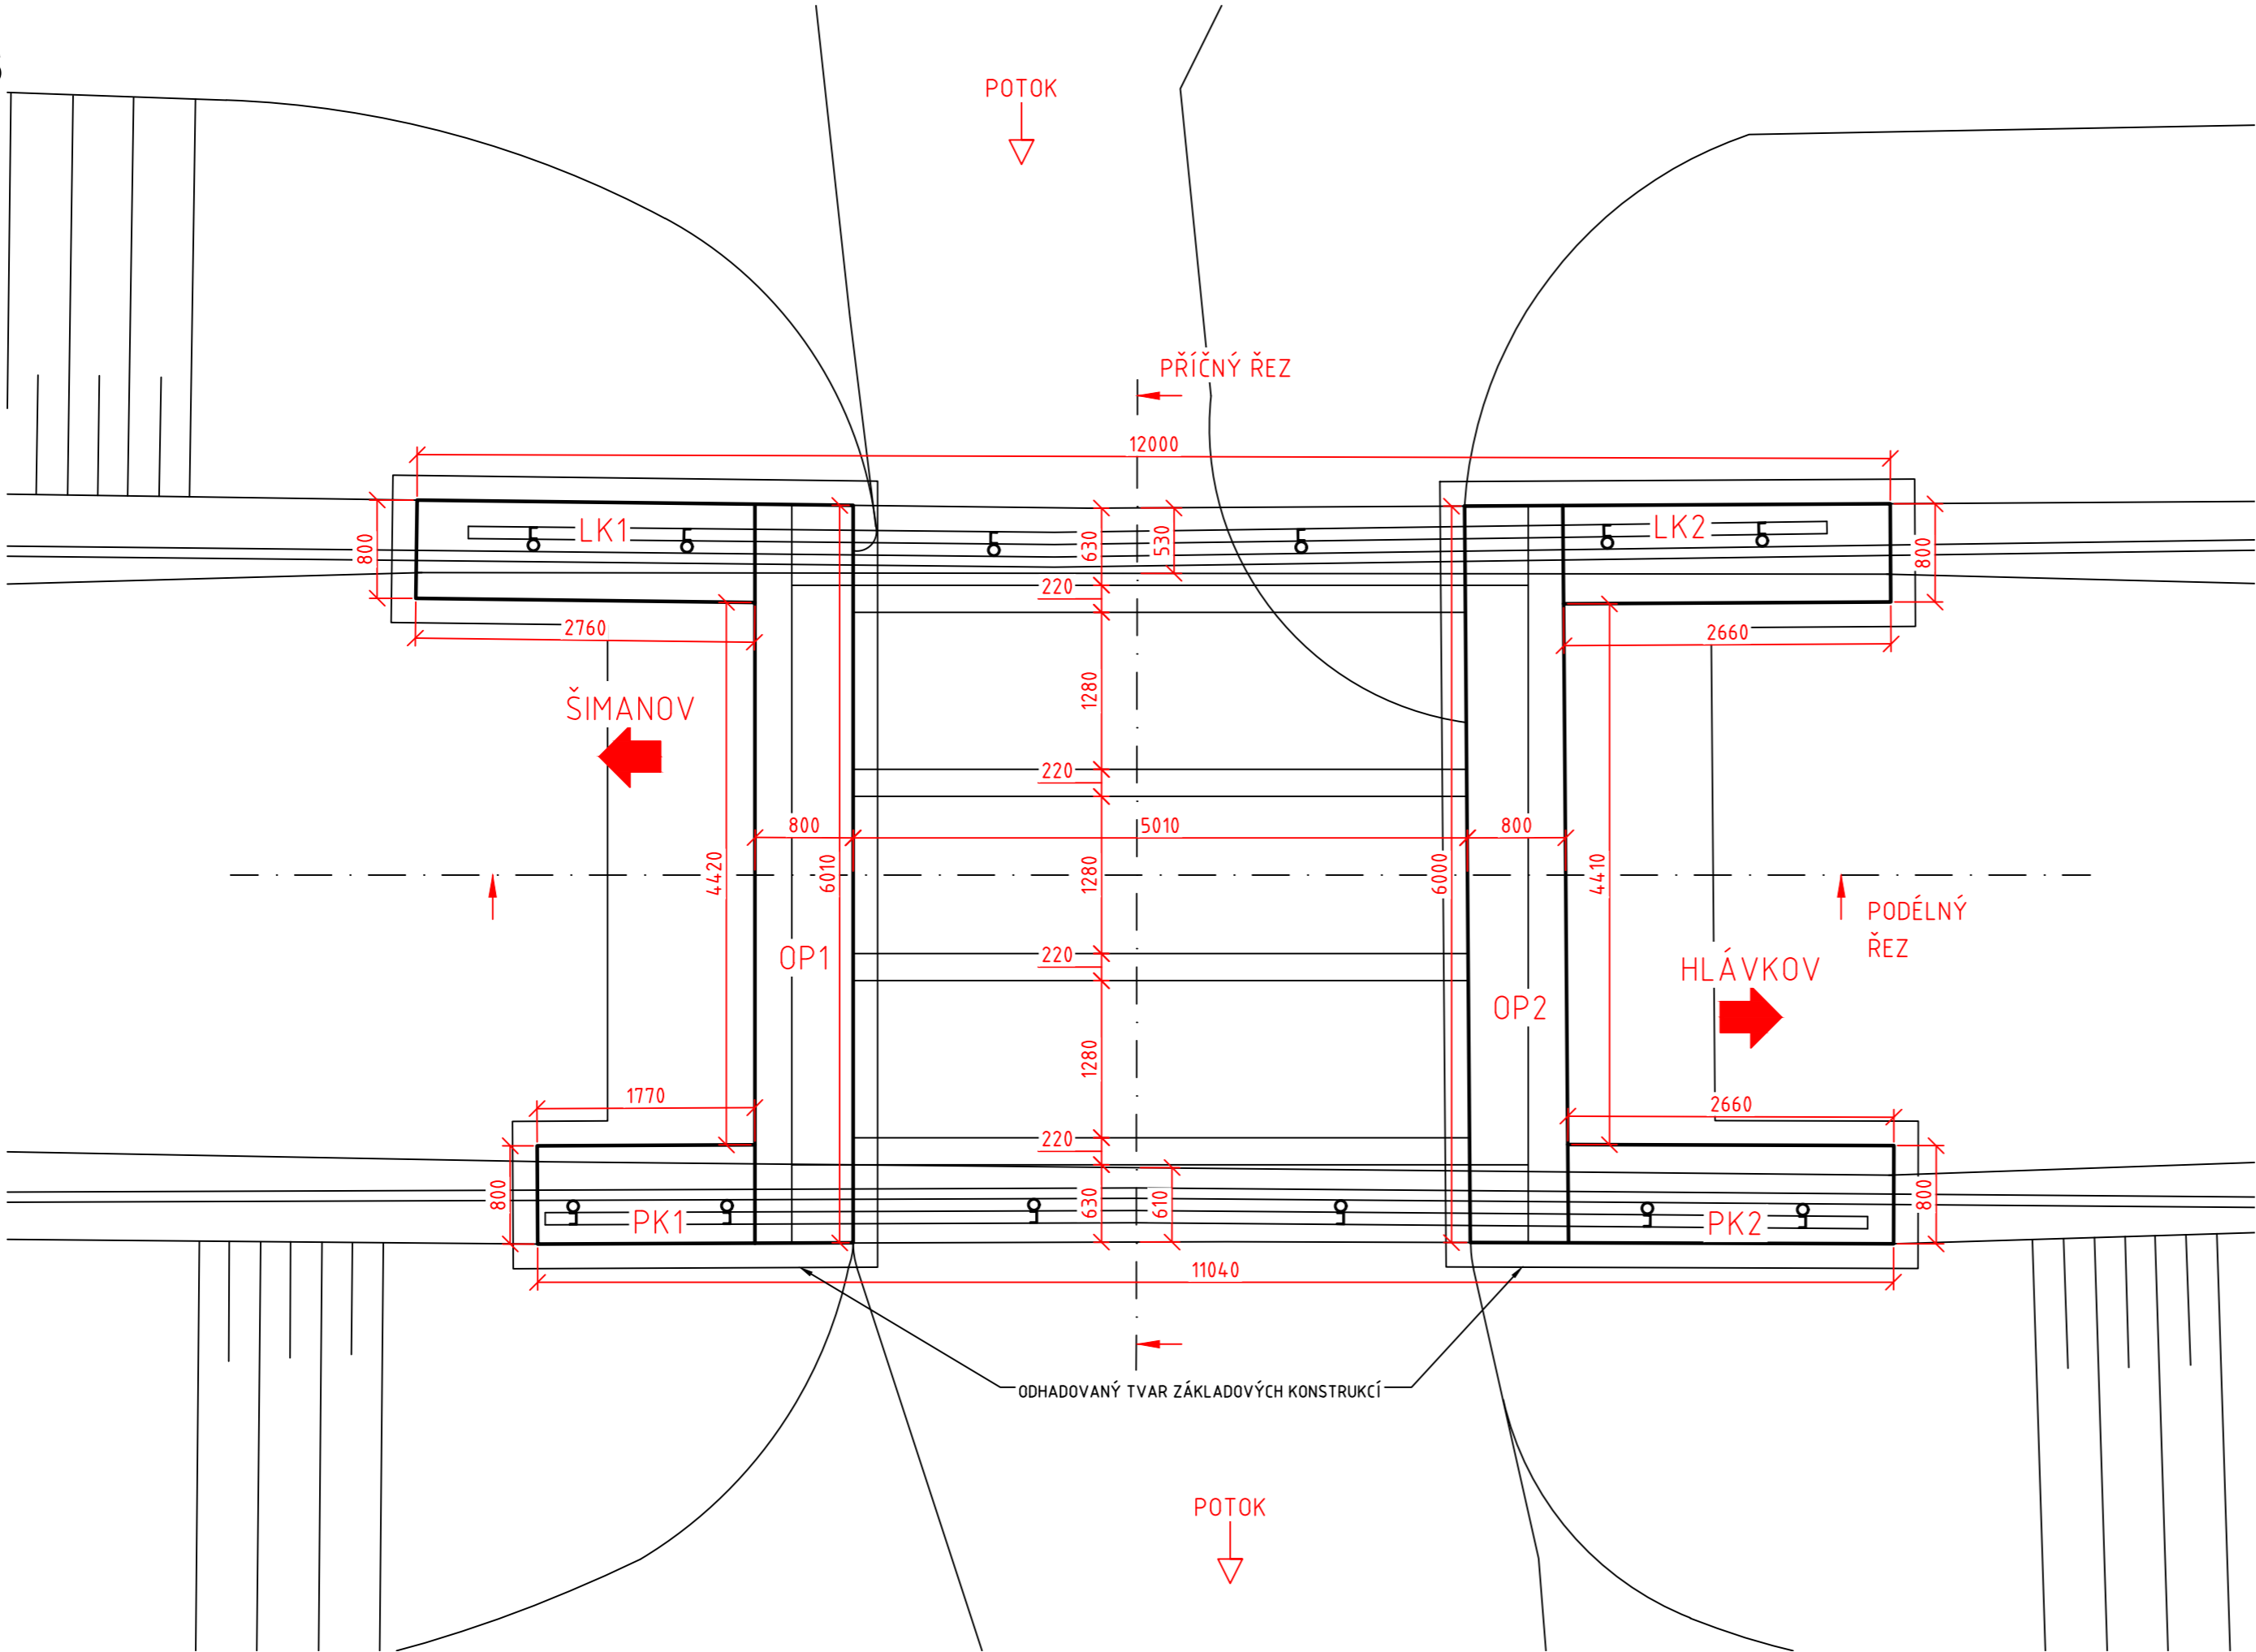

POZN.
- PŘESNÝ TVAR ZÁKLADOVÝCH KONSTRUKCÍ NENÍ
ZNÁM, ZAKRESLEN JE ODHAD

ZPRACOVATEL PROJEKTU PROZESSOR DES PROJEKTS Kucián statika s. r. o. Pardubice 17. listopadu 236	02			
	01			
	REVIZE	POPIS REVIZE		DATUM REVIZE
	ZODPOVĚDNÝ PROJEKTANT VERANTWORTLICHER		VYPRACOVAL ERSTELLER	KONTROLOVAL KONTROLLEUR
	Ing. Jaromír Kucián	Ing. Vojtěch Mareš	Ing. Martin Kucián	
INVESTOR / INVESTOR	STUPEŇ DOKUMENTACE PROJEKT STUFE		PDPS	
Krajská správa a údržba silnic Vysočiny	ZAKÁZKOVÉ ČÍSLO BESTELLNUMMER		—	
STAVBA / BAU	DATUM REVIZE 00 REVISIONSDATUM 00		10/2024	
Rekonstrukce mostu III/13111 Hlávkov — most ev. č. 13111-1	FORMÁT FORMAT		3xA4	
	MĚŘÍTKO MAßSTAB		1:50	
	SOUBOR DATEI		—	
STAVEBNÍ OBJEKT / GEUBÄDE OBJEKT	ČÍSLO VÝKRESU / ZEICHNUNGSNUMMER			ČÍSLO PARÉ PARÉ NUMMER
SO 201 - Rekonstrukce mostu ev. č. 13111-1	HLAV_PDPS_201_03			
NÁZEV PŘÍLOHY / NAME DES ANHANGS STÁVAJÍCÍ STAV Půdorys				