


Situace

Stávající stav
1:200

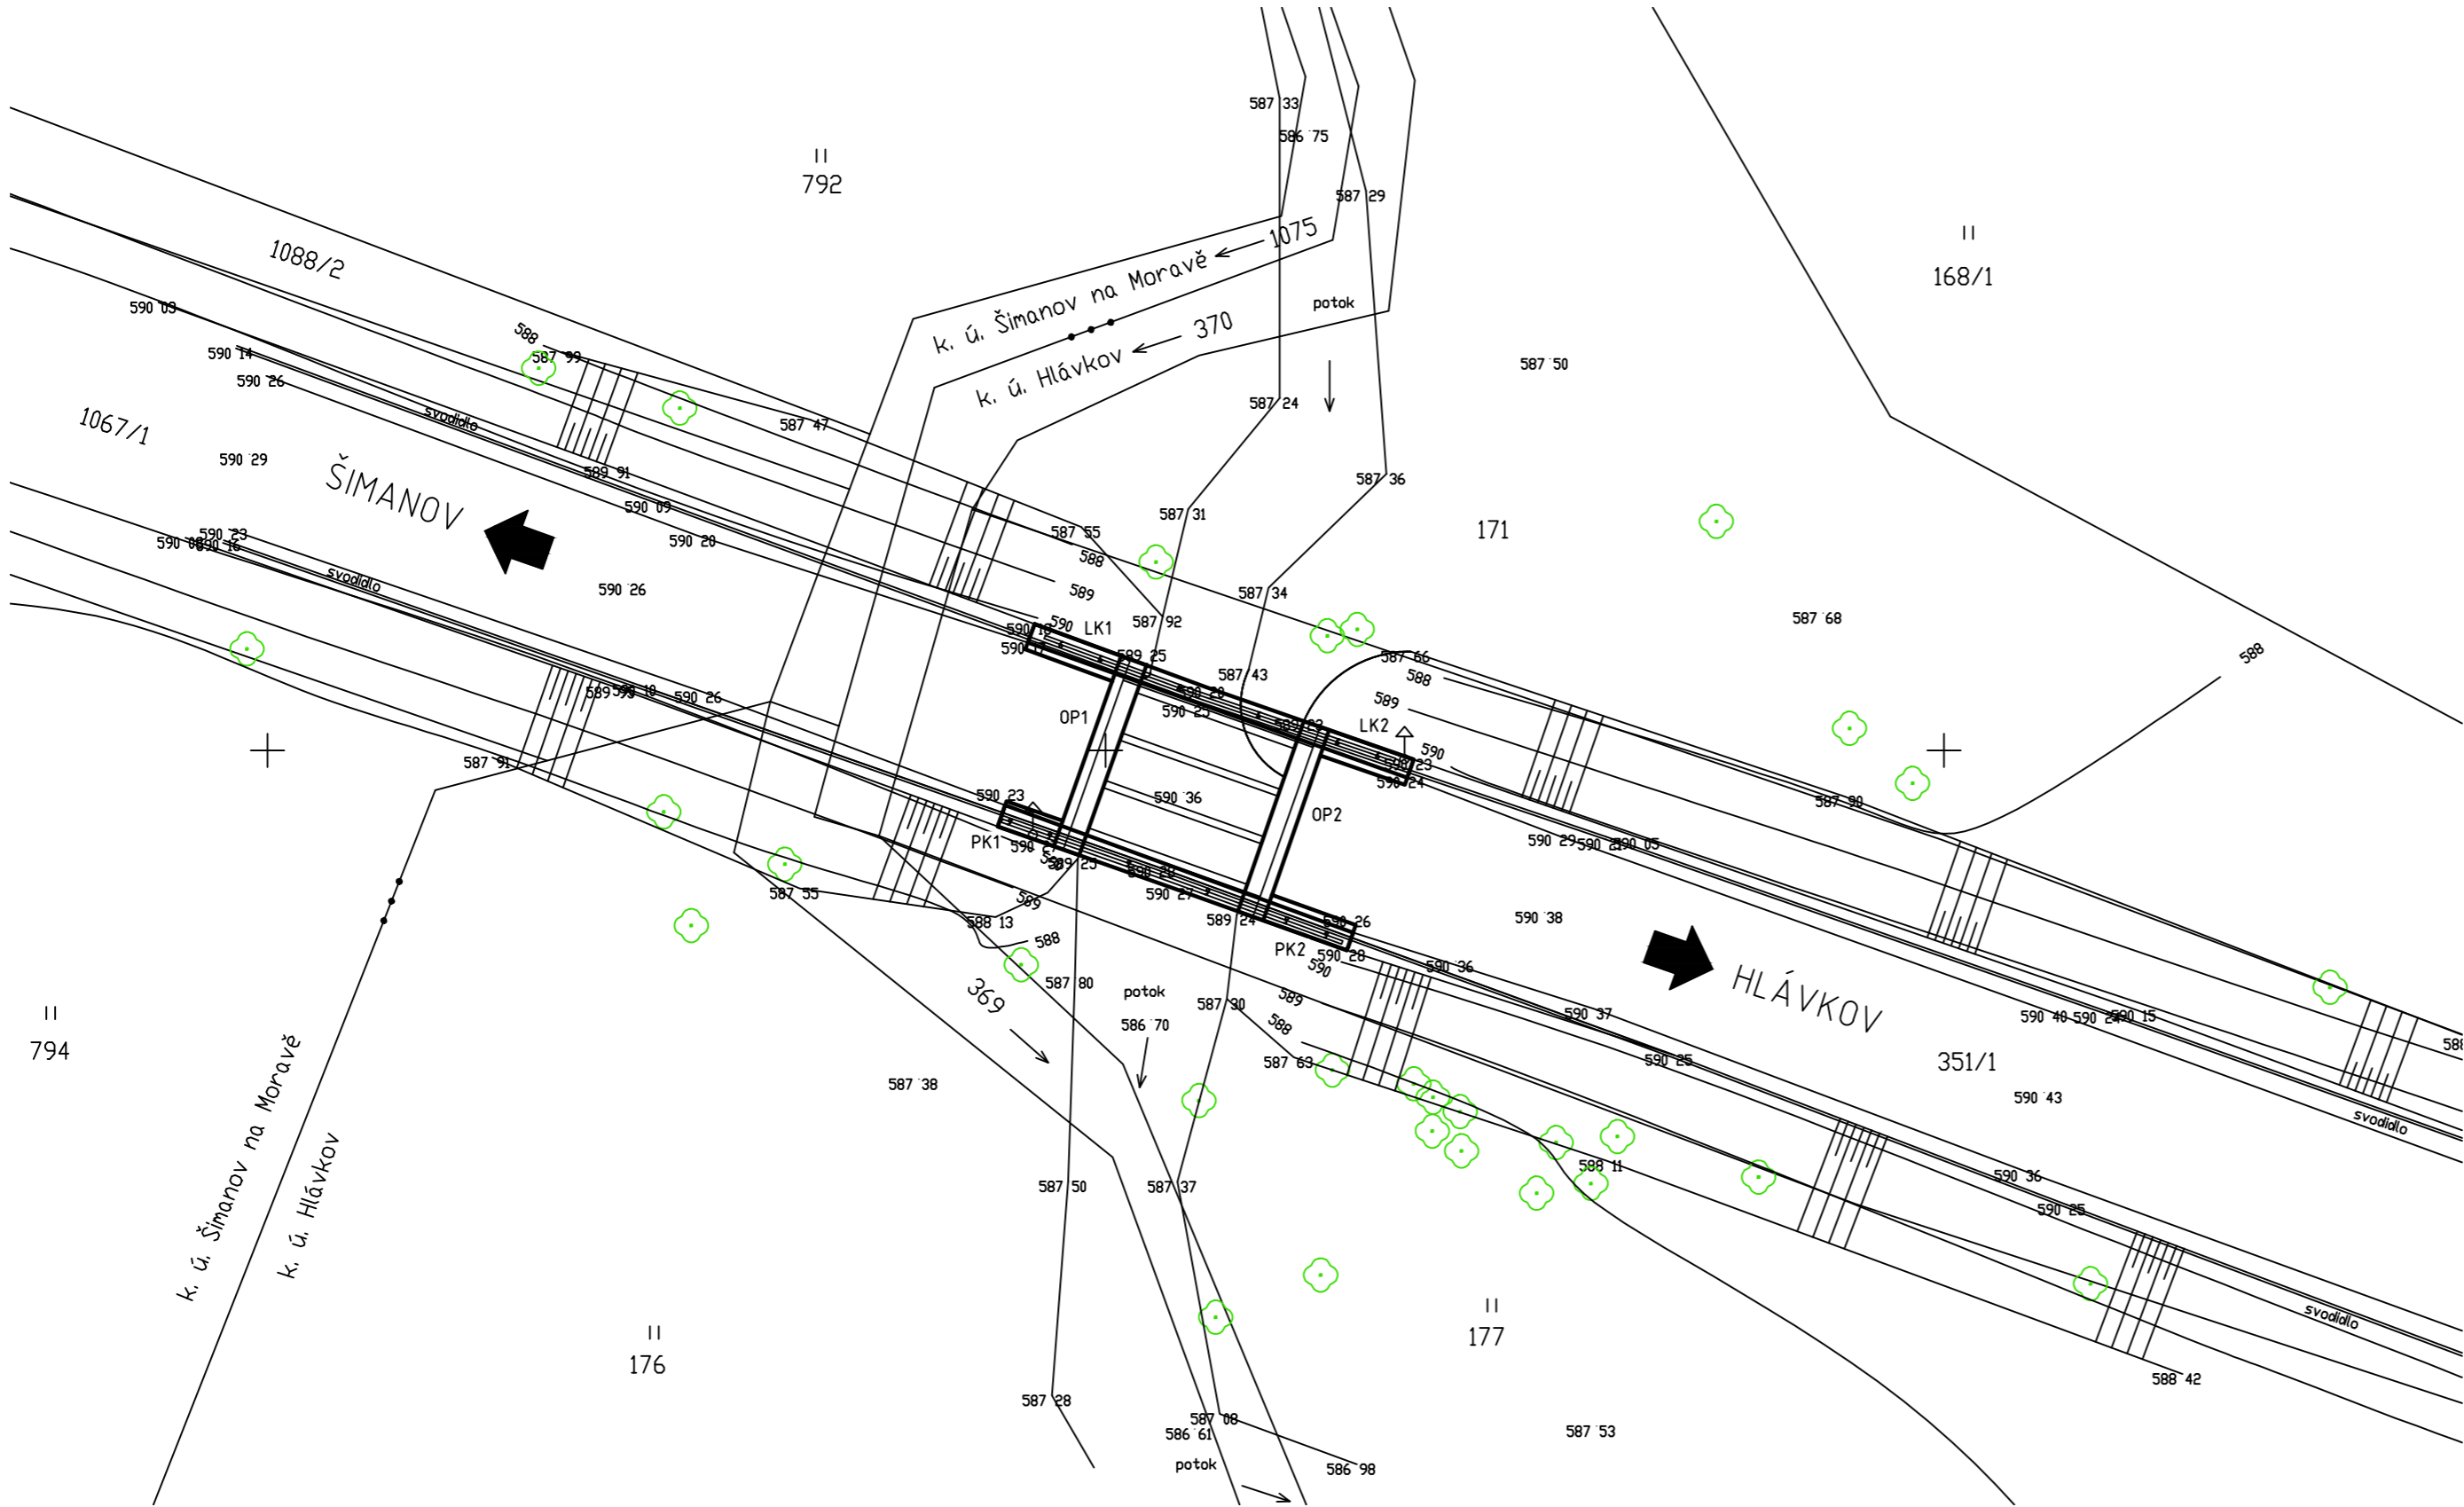

ZPRACOVATEL PROJEKTU PROZESSOR DES PROJEKTS Kucián statika s. r. o. Pardubice 17. listopadu 236	02		
	01		
	REVIZE	POPIS REVIZE	DATUM REVIZE
ZODPOVĚDNÝ PROJEKTANT VERANTWORTLICHER Ing. Jaromír Kucián	VYPRACOVAL ERSTELLER Ing. Vojtěch Mareš	KONTRÓLOVAL KONTROLLÉUR Ing. Martin Kucián	
INVESTOR / INVESTOR Krajská správa a údržba silnic Vysočiny	STUPEŇ DOKUMENTACE PROJEKT STUFE ZAKÁZKOVÉ ČÍSLO BESTELLNUMMER	PDPS —	
STAVBA / BAU Rekonstrukce mostu III/13111 Hlávkov – most ev. č. 13111-1	DATUM REVIZE 00 REVISIONSDATUM 00 FORMÁT FORMAT MĚŘÍTKO MAßSTAB	10/2024 3xA4 1:200	
STAVEBNÍ OBJEKT / GEUBÄDE OBJEKT SO 201 - Rekonstrukce mostu ev. č. 13111-1	SOUBOR DATEI	—	
NÁZEV PŘÍLOHY / NAME DES ANHANGS STÁVAJÍCÍ STAV Situace	ČÍSLO VÝKRESU / ZEICHNUNGSNUMMER HLAV_PDPS_201_06		ČÍSLO PARÉ PARÉ NUMBER