


S0201  
Výkres zábradlí a svodidel  
M 1:100

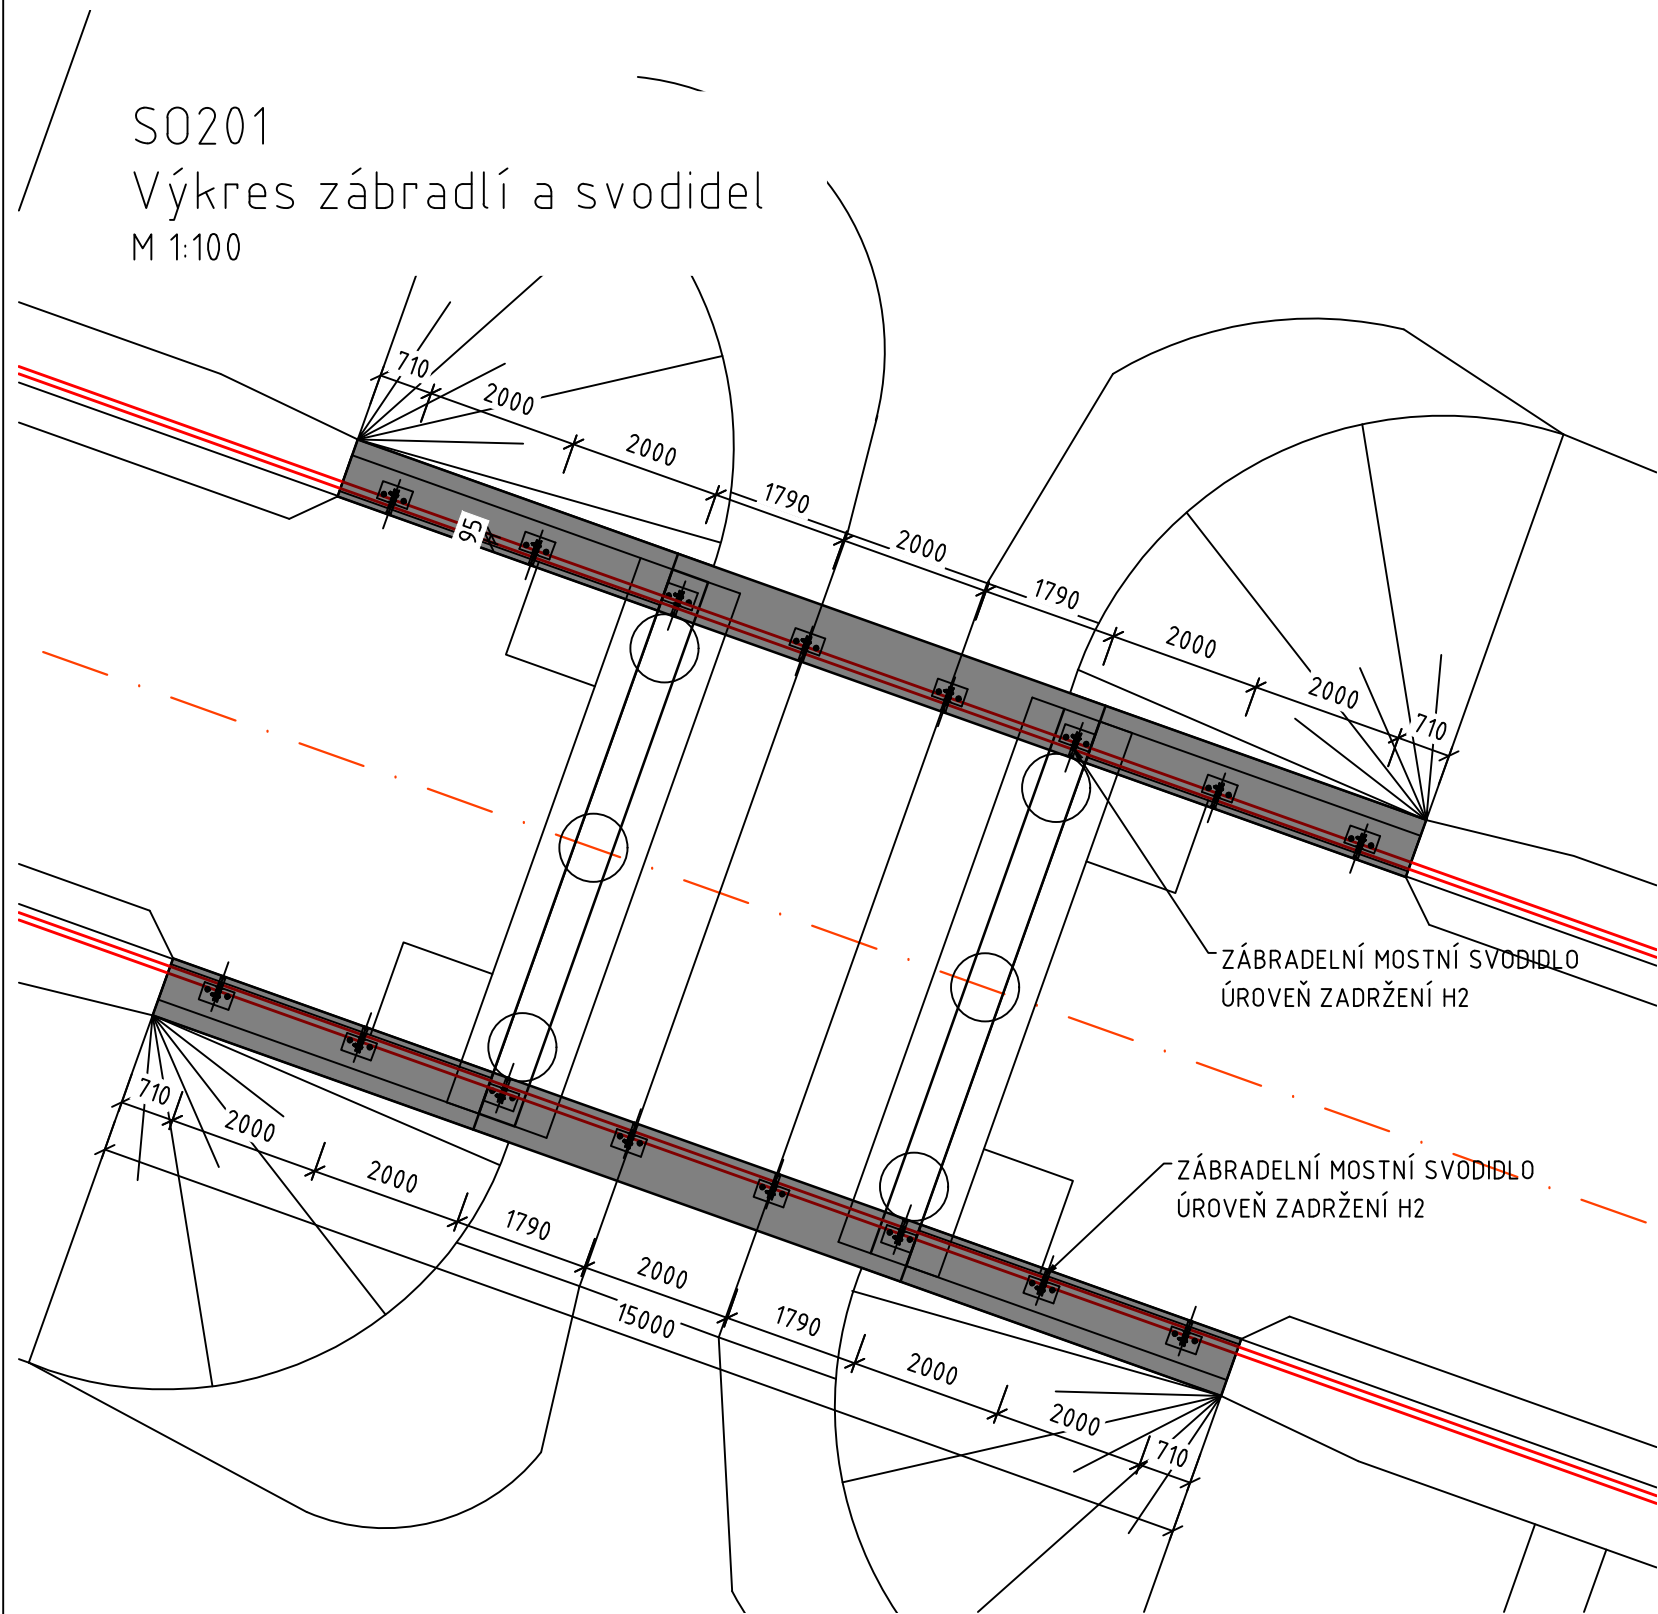

ZPRACOVATEL PROJEKTU PROZESSOR DES PROJEKTS  Kucián statika s. r. o. Pardubice 17. listopadu 236	02			
	01			
	REVIZE	POPIS REVIZE		DATUM REVIZE
	ZODPOVĚDNÝ PROJEKTANT VERANTWORTLICHER	VYPRACOVAL ERSTELLER		KONTROLOVAL KONTROLLEUR
	Ing. Jaromír Kucián	Ing. Martin Kucián		Ing. Jaromír Kucián
INVESTOR / INVESTOR  Krajská správa a údržba silnic Vysočiny	STUPEŇ DOKUMENTACE PROJEKT STUFE		PDPS	
	ZAKÁZKOVÉ ČÍSLO BESTELLNUMMER		—	
	DATUM REVIZE 00 REVISIONSDATUM 00		10/2024	
	FORMÁT FORMAT		A2	
	MĚŘÍTKO MAßSTAB		1:100	
	SOUBOR DATEI		—	
STAVEBNÍ OBJEKT / GEUBÄDE OBJEKT  SO 201 - Rekonstrukce mostu ev. č. 13111-1	ČÍSLO VÝKRESU / ZEICHNUNGSNUMMER			ČÍSLO PARÉ PARÉ NUMMER
	HLAV_PDPS_201_10			
NÁZEV PŘÍLOHY / NAME DES ANHANGS  Výkres zábradlí a svodidel				