


Informativní záznam sítě **elektro** k žádosti 26325670

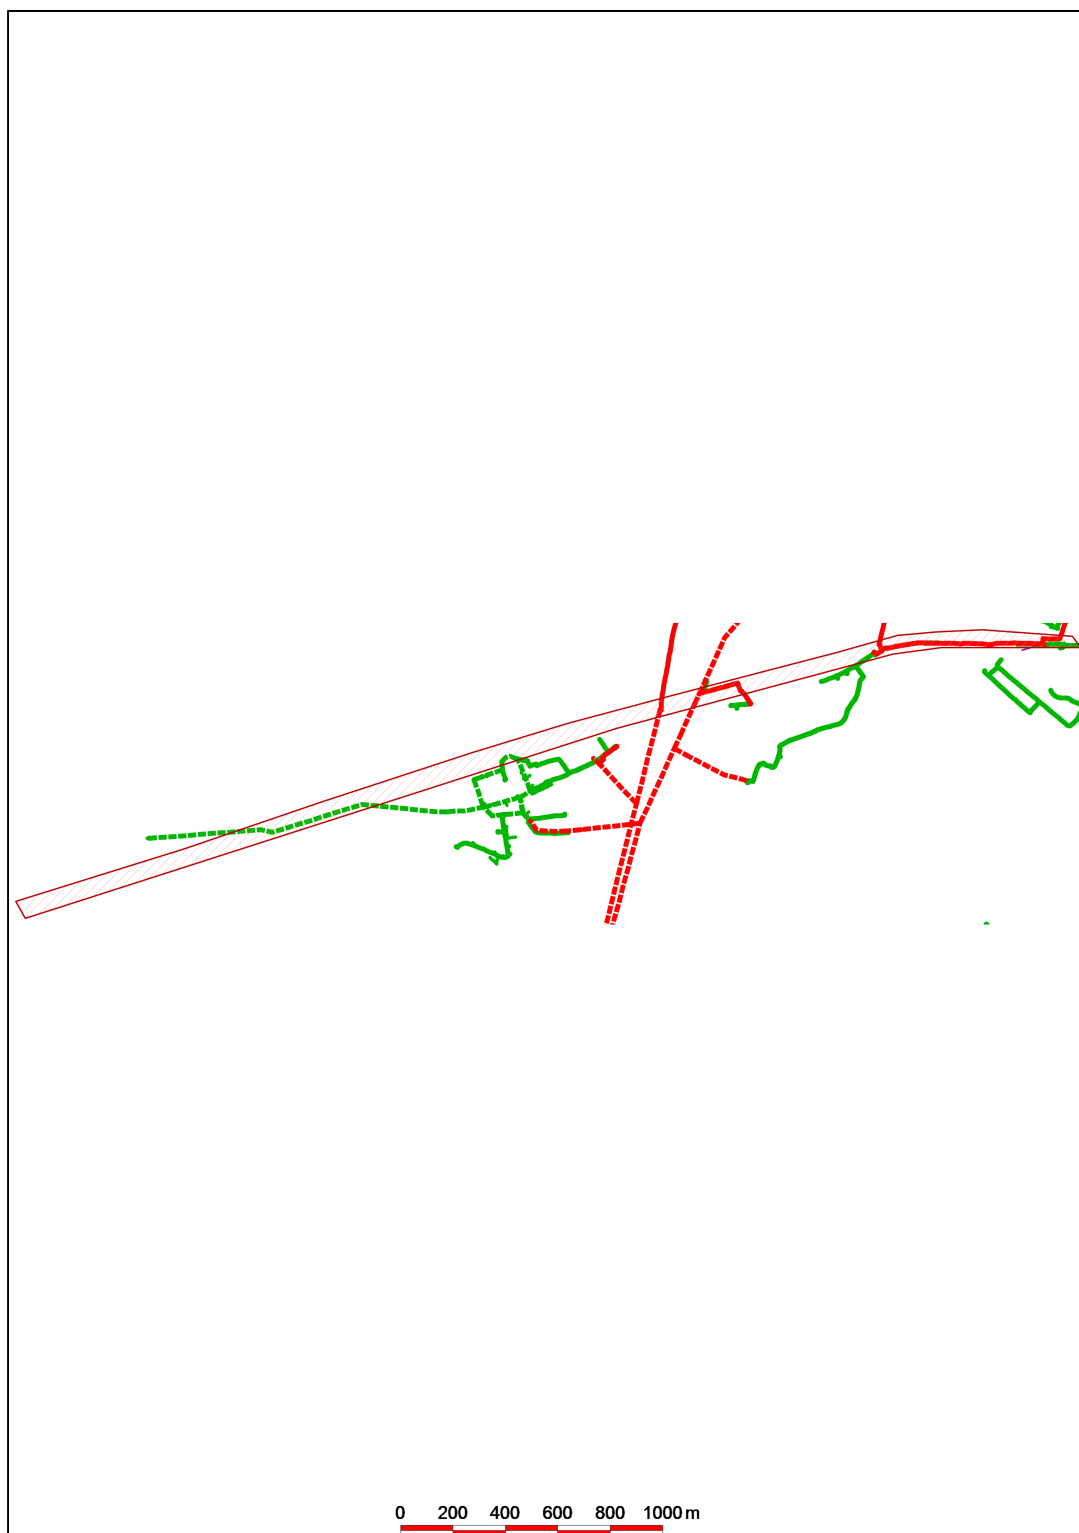

Datum 17.07.2024

eg.d

001

EG.D, a.s.
Lidická 1873/36, Černá Pole, 602 00 Brno