




POHLEDY - STÁVAJÍCÍ STAV

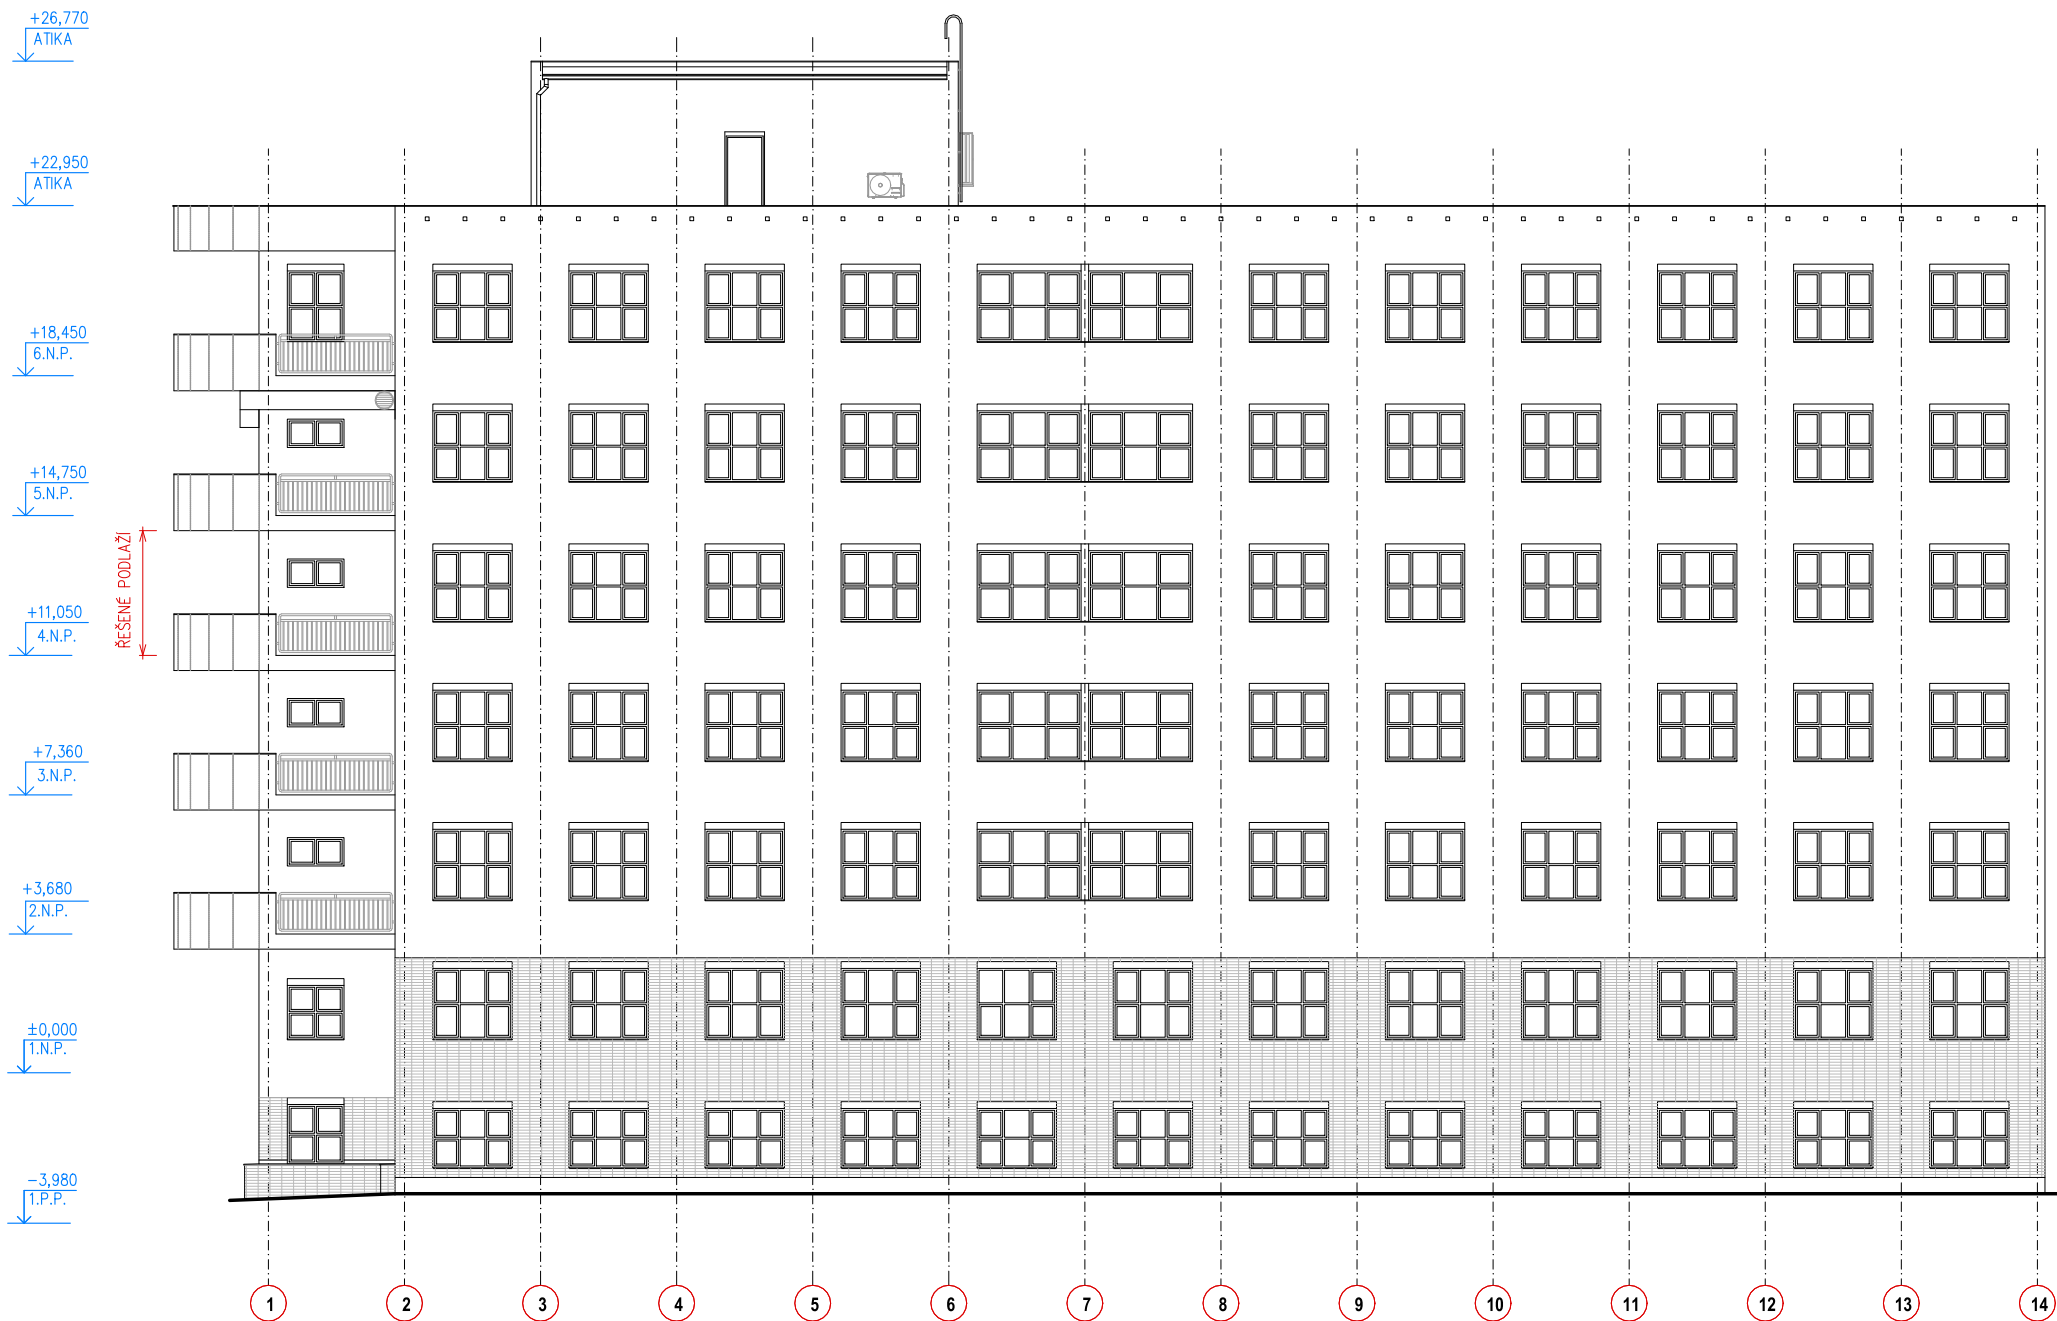

POHLED JIŽNÍ

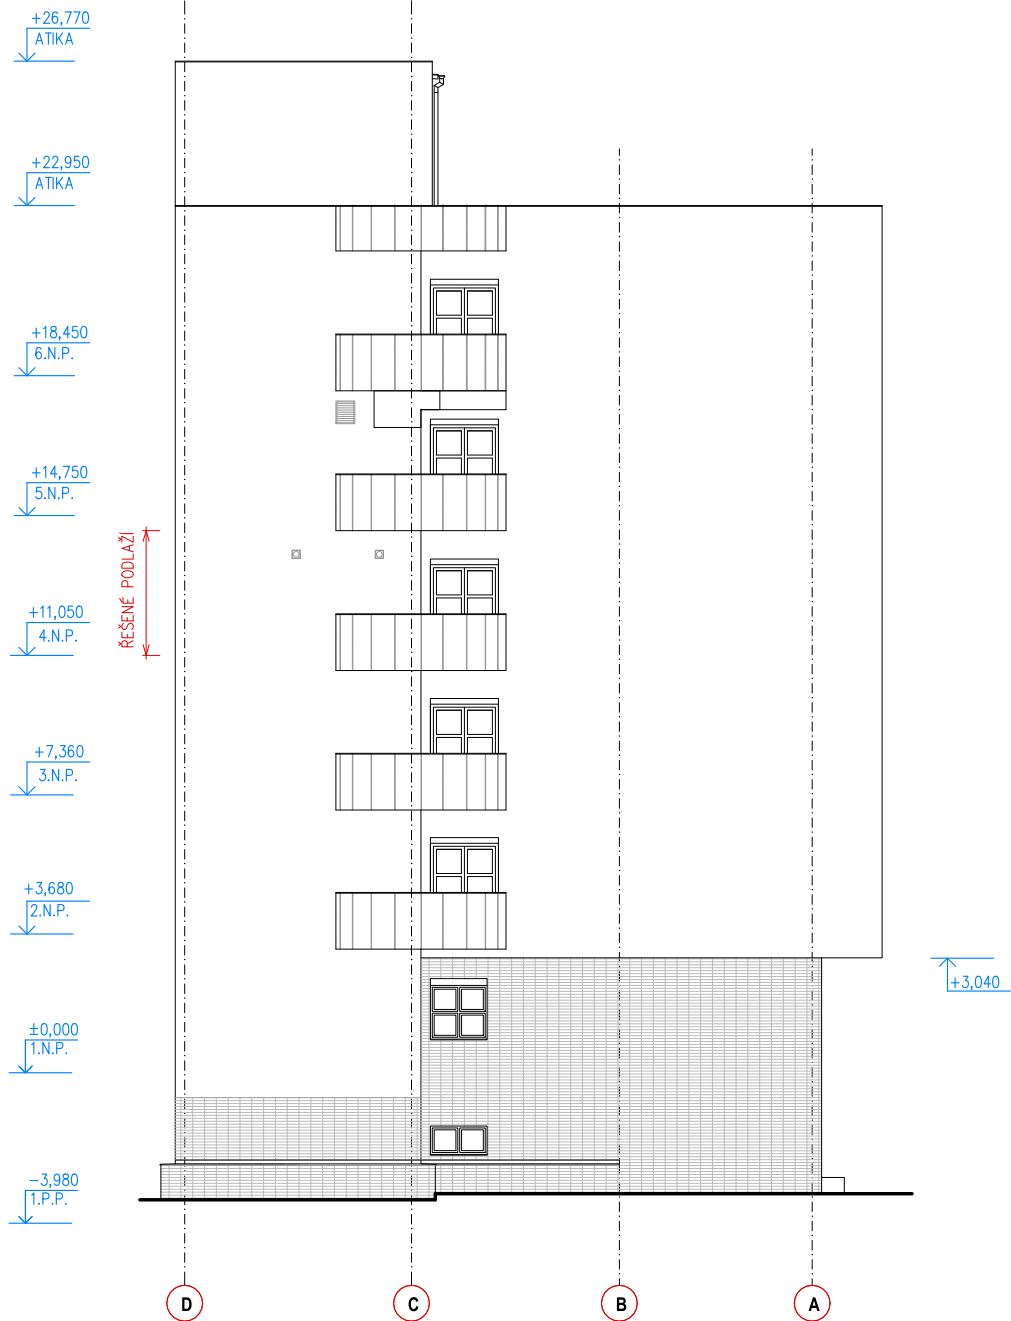

POHLED ZÁPADNÍ


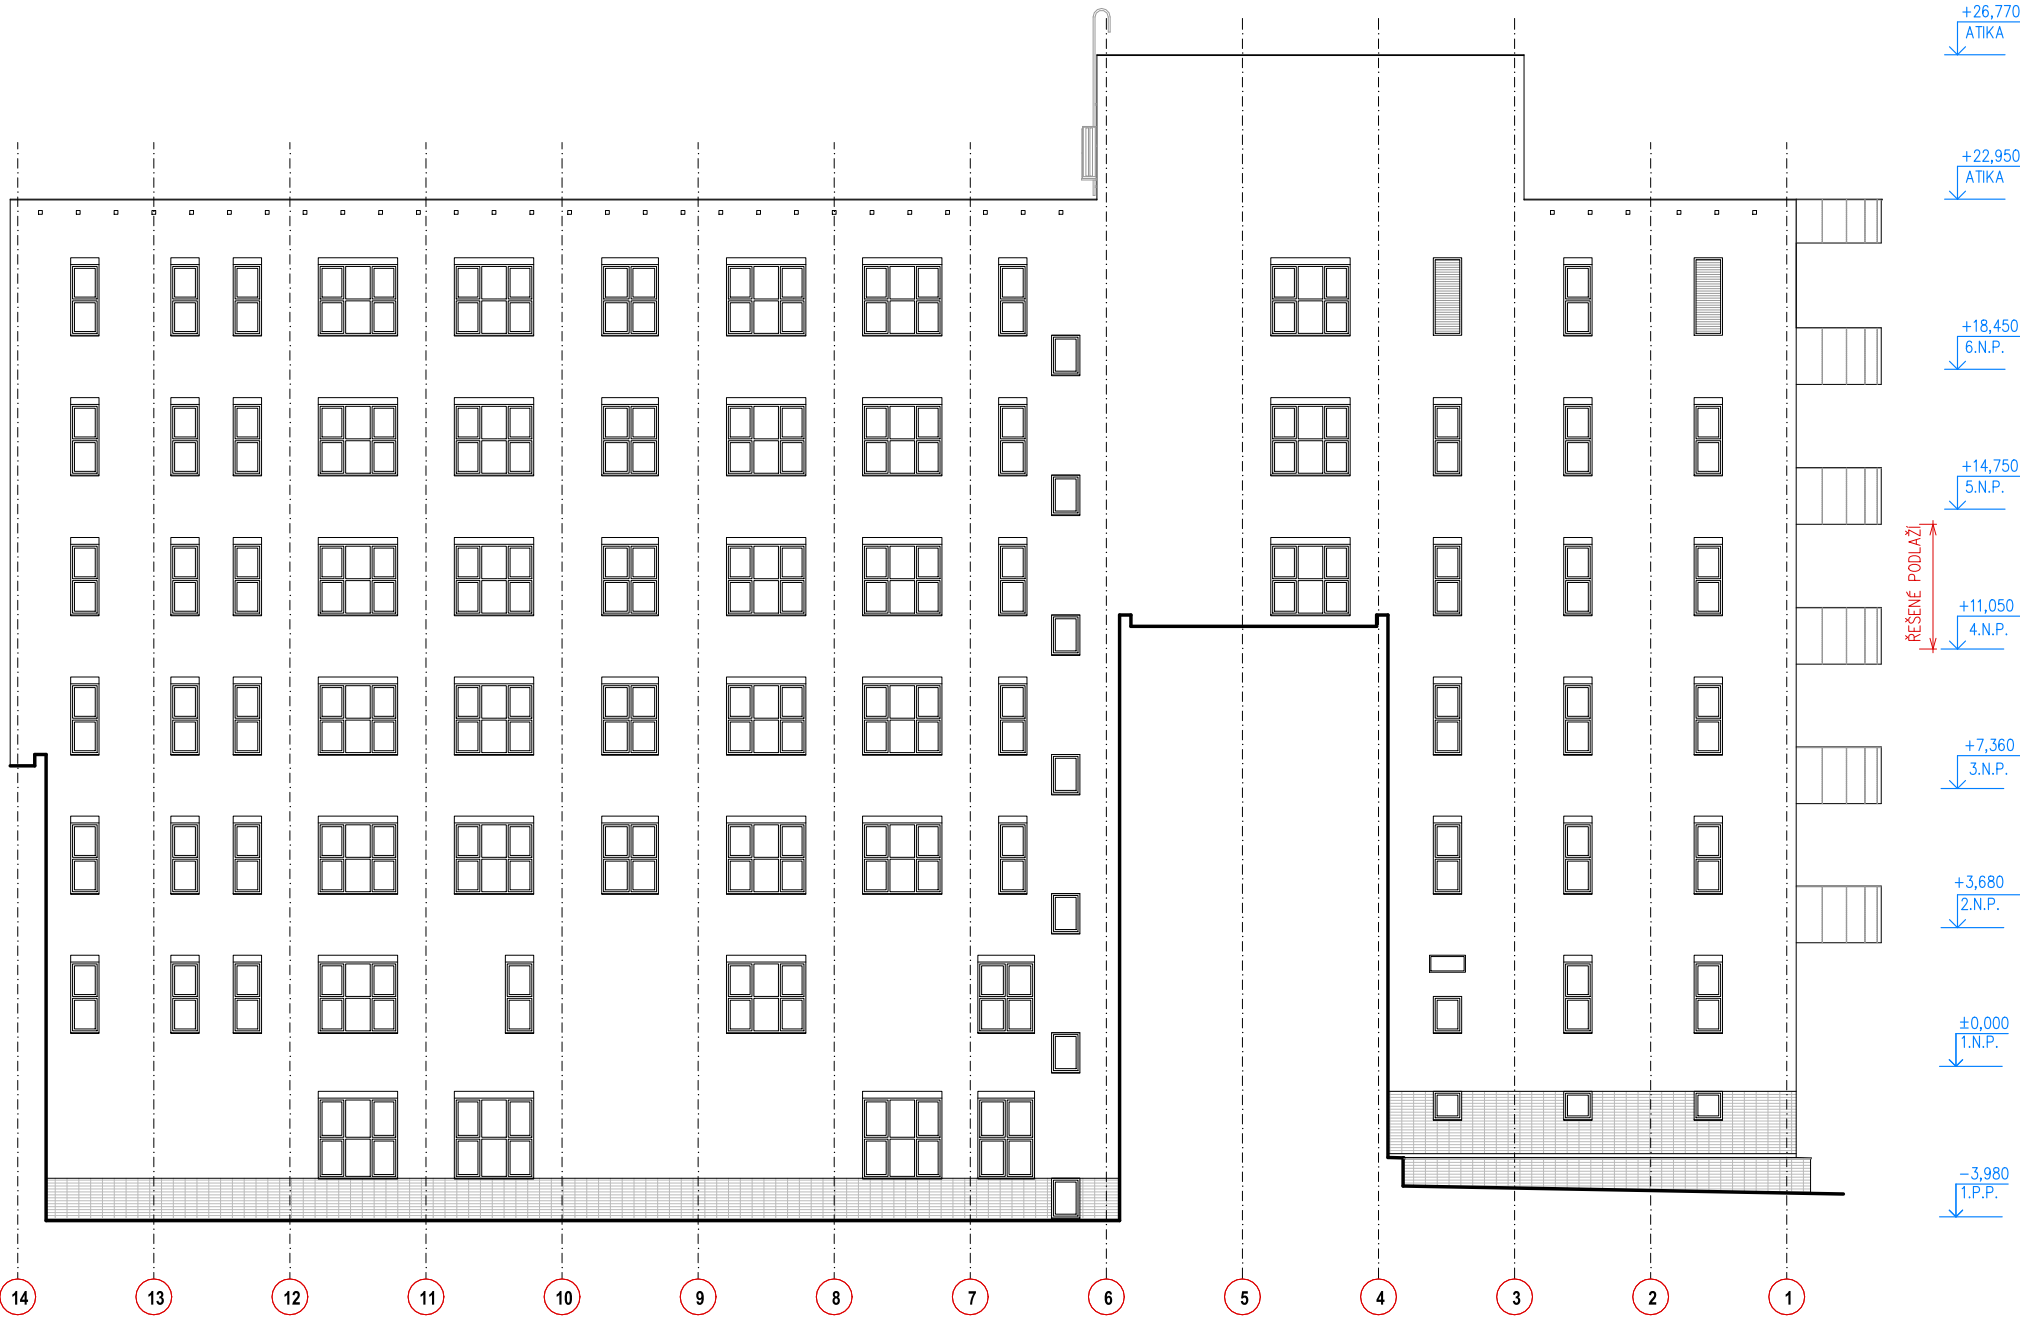


POHLED SEVERNÍ

PŮDORYSNÉ SCHÉMA
M 1 : 1000

LEGENDA

ŘEŠENÁ ČÁST

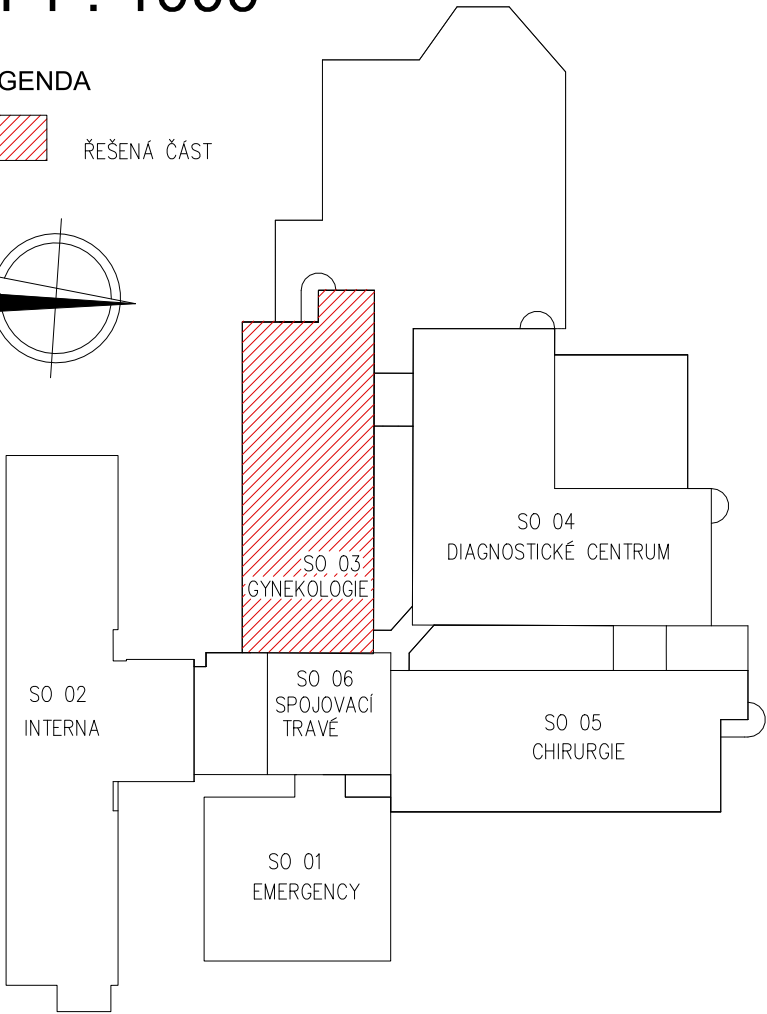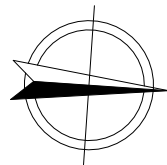

Jeli v dokumentaci definován nějaký konkrétní výrobek nebo technologie, má se za to, že je tím definován minimální požadovaný standard a v nabídce může být nahrazen i výrobkem, nebo technologií srovnatelnou.

ČÍSLO	DATUM	POPIS ZMĚN	NAVRHL		ODPOVĚDNÝ PROJEKTANT	SCHVÁLIL	
OBJEDNATEL			ZPRACOVATEL ČÁSTI		ZPRACOVATEL		AUTORIZOVÁNO
NEMOCNICE HAVL. BROD Příspěvková organizace Husova 2624 Havlíčkův Brod 580 01			Ing. Petr Salivar Konečná 3456 Havlíčkův Brod 580 01 IČ: 01465431 tel: 732 155 211 e-mail: salivar.petr@seznam.cz		Ing. Petr Salivar Konečná 3456 Havlíčkův Brod 580 01 IČ: 01465431 tel: 732 155 211 e-mail: salivar.petr@seznam.cz		
STAVEBNÍ ŮŘAD	HAVLÍČKŮV BROD	NAVRHL	ING. PETR SALIVAR		ODP. PROJEKTANT	ING. PETR SALIVAR	
KRAJ	VYSOČINA	VYPRACOVAL	ING. PETR SALIVAR		AUTORIZOVAL	ING. MILAN VACEK	
AKCE NEMOCNICE HAVLÍČKŮV BROD - STAVEBNÍ ÚPRAVY 4.N.P. OBJEKTU SO 03					FORMÁT	6 x A4	
					KÓTOVÁNO	mm	
					STUPEŇ	DPS	
					ZAKÁZKOVÉ ČÍSLO		2025 / 13
OBJEKT SO 03 (GYNEKOLOGIE)					DATUM	11 / 2025	
ČÁST D.1.1. ARCHITEKTONICKÉ A STAVEBNĚ TECHNICKÉ ŘEŠENÍ							
OBSAH POHLEDY- STÁVAJÍCÍ STAV				MĚRÍTKO 1 : 200	ČÍSLO VÝKRESU 1.1.2.04.	REVIZE	

DOKUMENTACI LZE POUŽÍVAT VE SMYSLU PŘÍSLUŠNÉ SMLOUVY O DÍLO. VÝKRES ČI JEHO ČÁST MŮŽE BÝT KOPIOVÁN NEBO JINÝM ZPŮSOBEM ROZŠÍŘOVÁN POUZE PO PŘEDCHOZÍM SOUHLASU AUTORA.