


NEMOCNICE NOVÉ MĚSTO NA MORAVĚ- DIALÝZA- PŮDORYS 1PP | 1:50

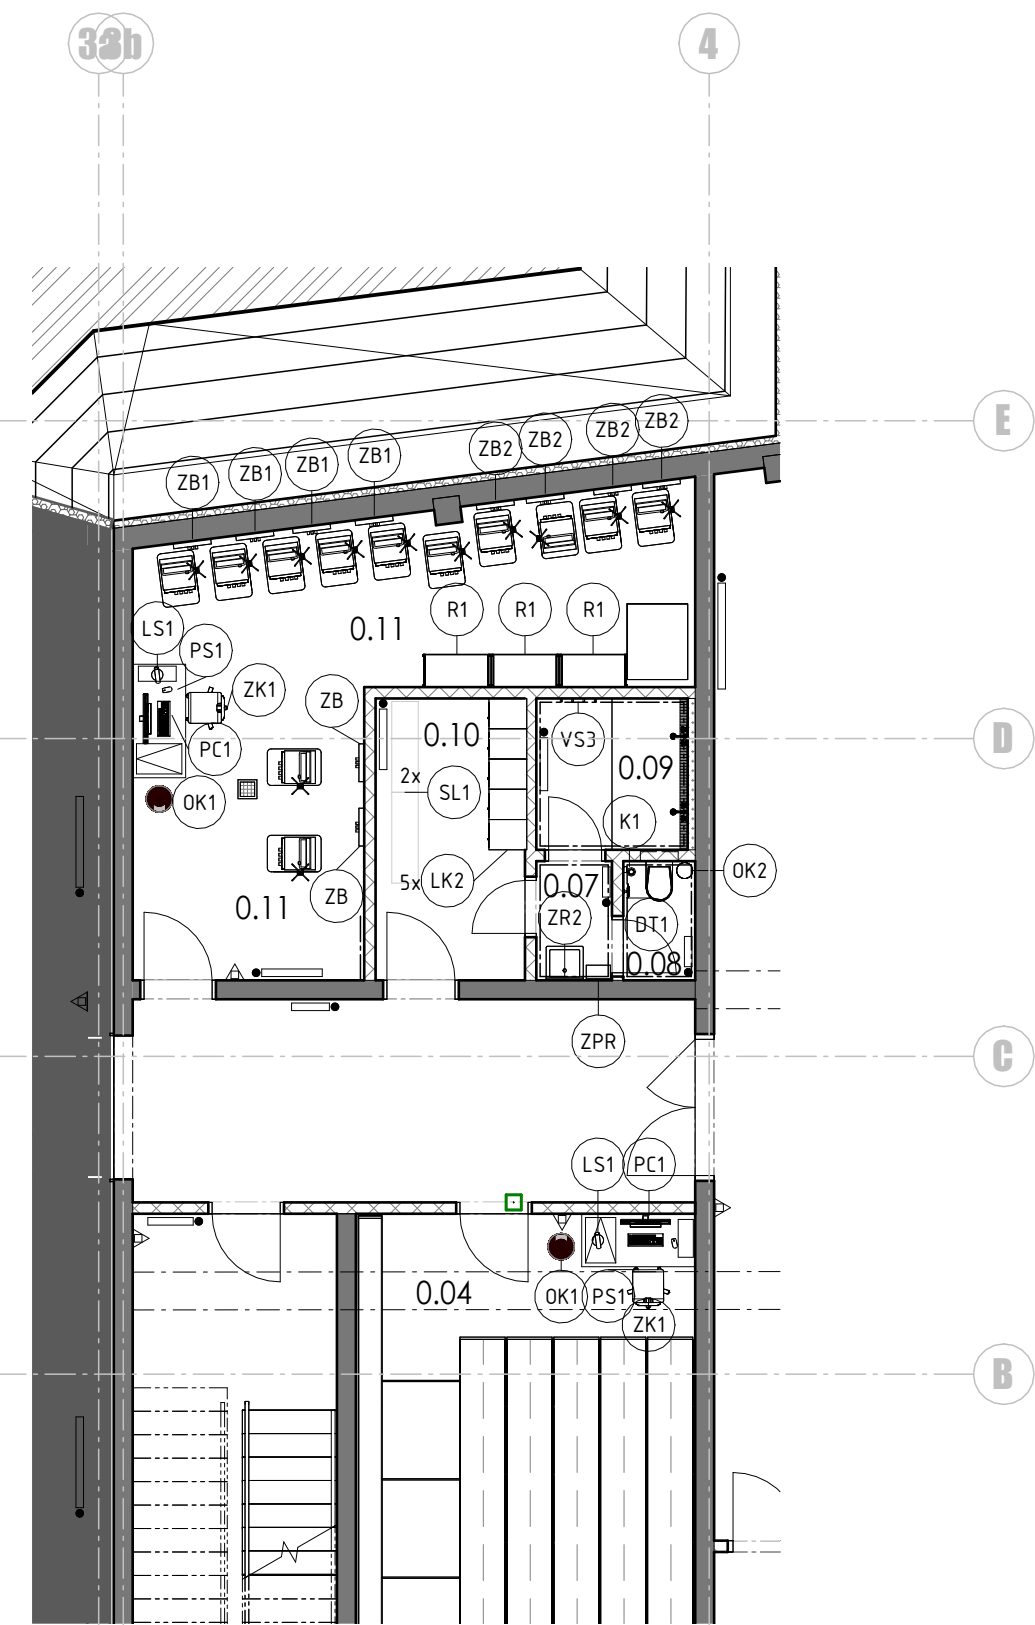

Vnitřní vybavení – interiér 1PP									
Označení	Popis	Grafická příloha	Rozměry	Materiál prvku	Barevný odstín	Počet	Podlaží	Revize	Poznámka
DT1	Držák na toaletní papír	17	115/138/138	Nerez	šedostříbrná	1	1PP	00	Není součástí VV interiéru
K1	WC kartáč s uchycením	17	360/165/126	Nerez	šedostříbrná	1	1PP	00	Není součástí VV interiéru
LK2	Kovová šatní skříň	10	1700/400/500	Kov	bílá	5	1PP	00	
OK1	Samozavírací nádoba na odpady	18	650/300/300	Kov	bílá	2	1PP	00	
OK2	Samozavírací nádoba na odpady	17	500/250/250	Nerez	šedostříbrná	1	1PP	00	
PS1	Stůl psací + skříňka se zásuvkami uzamykatelná	14	750/1500/800	DTD, ocel	bílá, šedostříbrná	2	1PP	00	
R1	Regál	9	2700/900/450	Ocel	šedostříbrná	3	1PP	00	
SL1	Šatní lavice	15	360/1200/350	Lamino, kov	bílá	2	1PP	00	
VS3	4XVěšáčky	19	600/100	Nerez	broušená nerez	1	1PP	00	
ZK1	Křeslo otočné s područkami	16	780/560/640	Kov, ekokůže	černá	2	1PP	00	
ZPR	Zásobník na papírové ručníky	17	275/260/100	Broušená nerez	šedostříbrná	1	1PP	00	Není součástí VV interiéru
ZR2	Zrcadlo	12	v730 š500	-	bílá	1	1PP	00	

Vnitřní vybavení – interiér – zdravotnicka – 1PP						
Označení	Popis	Grafická příloha	Rozměry	Počet	Podlaží	Revize
ZB	Instalační žlab v místnosti technika	20	viz. grafická příloha 20	2	1PP	00
ZB1	Instalační žlab v místnosti technika	21	viz. grafická příloha 21	4	1PP	00
ZB2	Instalační žlab v místnosti technika	22	viz. grafická příloha 22	4	1PP	00

Revize					Arch.Design s.r.o. Sochorova 23 616 00 Brno IČ: 257 64 314 +420 541 420 911 www.archdesign.cz	ARCH DESIGN
Číslo	Datum	Popis změny	Jméno	Podpis		

0,000			razítko		
Investor areál Nemocnice v Novém Městě na Moravě			Generální projektant Architekt Zodpovědný projektant HIP / Vedoucí projektu Hlavní inženýr Arch.Design Hlavní architekt Arch.Design		
			Arch.Design Ing. Václav Morava Ing. Václav Morava Ing. Jakub Kapsa Ing. arch. Robert Juřík		
Místo stavby areál Nemocnice v Novém Městě na Moravě Žďárská 610 592 31 Nové Město na Moravě Česká republika, kraj Vysočina kat. území Nové Město na Moravě [706418]			Projektant části PD Zodpovědný projektant Výpracoval Kontroloval		
			Arch.Design Ing. Václav Morava Ing. arch. Dofková		
název stavby		zakázka číslo		stupeň dokumentace	Dokumentace pro provádění stavby
NEMOCNICE NOVÉ MĚSTO NA MORAVĚ- DIALÝZA		B-22-125-000		DPS	
		název objektu		objekt	datum
				SO 01	09/2023

Vnitřní vybavení – interiér – elektrotechnika – 1PP					
Označení	Popis	Grafická příloha	Počet	Podlaží	Revize
LS1	LED stolní lampa	26	2	1PP	00
PC1	PC souprava	26	2	1PP	00

ZHOTOVITEL PŘED REALIZACÍ ZAMĚŘÍ SKUTEČNÝ STAV PROSTORU A PŘÍPADNĚ UPRAVÍ VELIKOST VYRÁBĚNÉHO VYBAVENÍ

část projektu		číslo části	měřítko výkresu	číslo paré
Interiér - Specifikace volně stojícího zařízení		D.1.7	1:50	
název dokumentu		výkres číslo	číslo revize	
PŮDORYS 1PP		101		