


Situační výkres širších vztahů

1:100 000



1:10 000

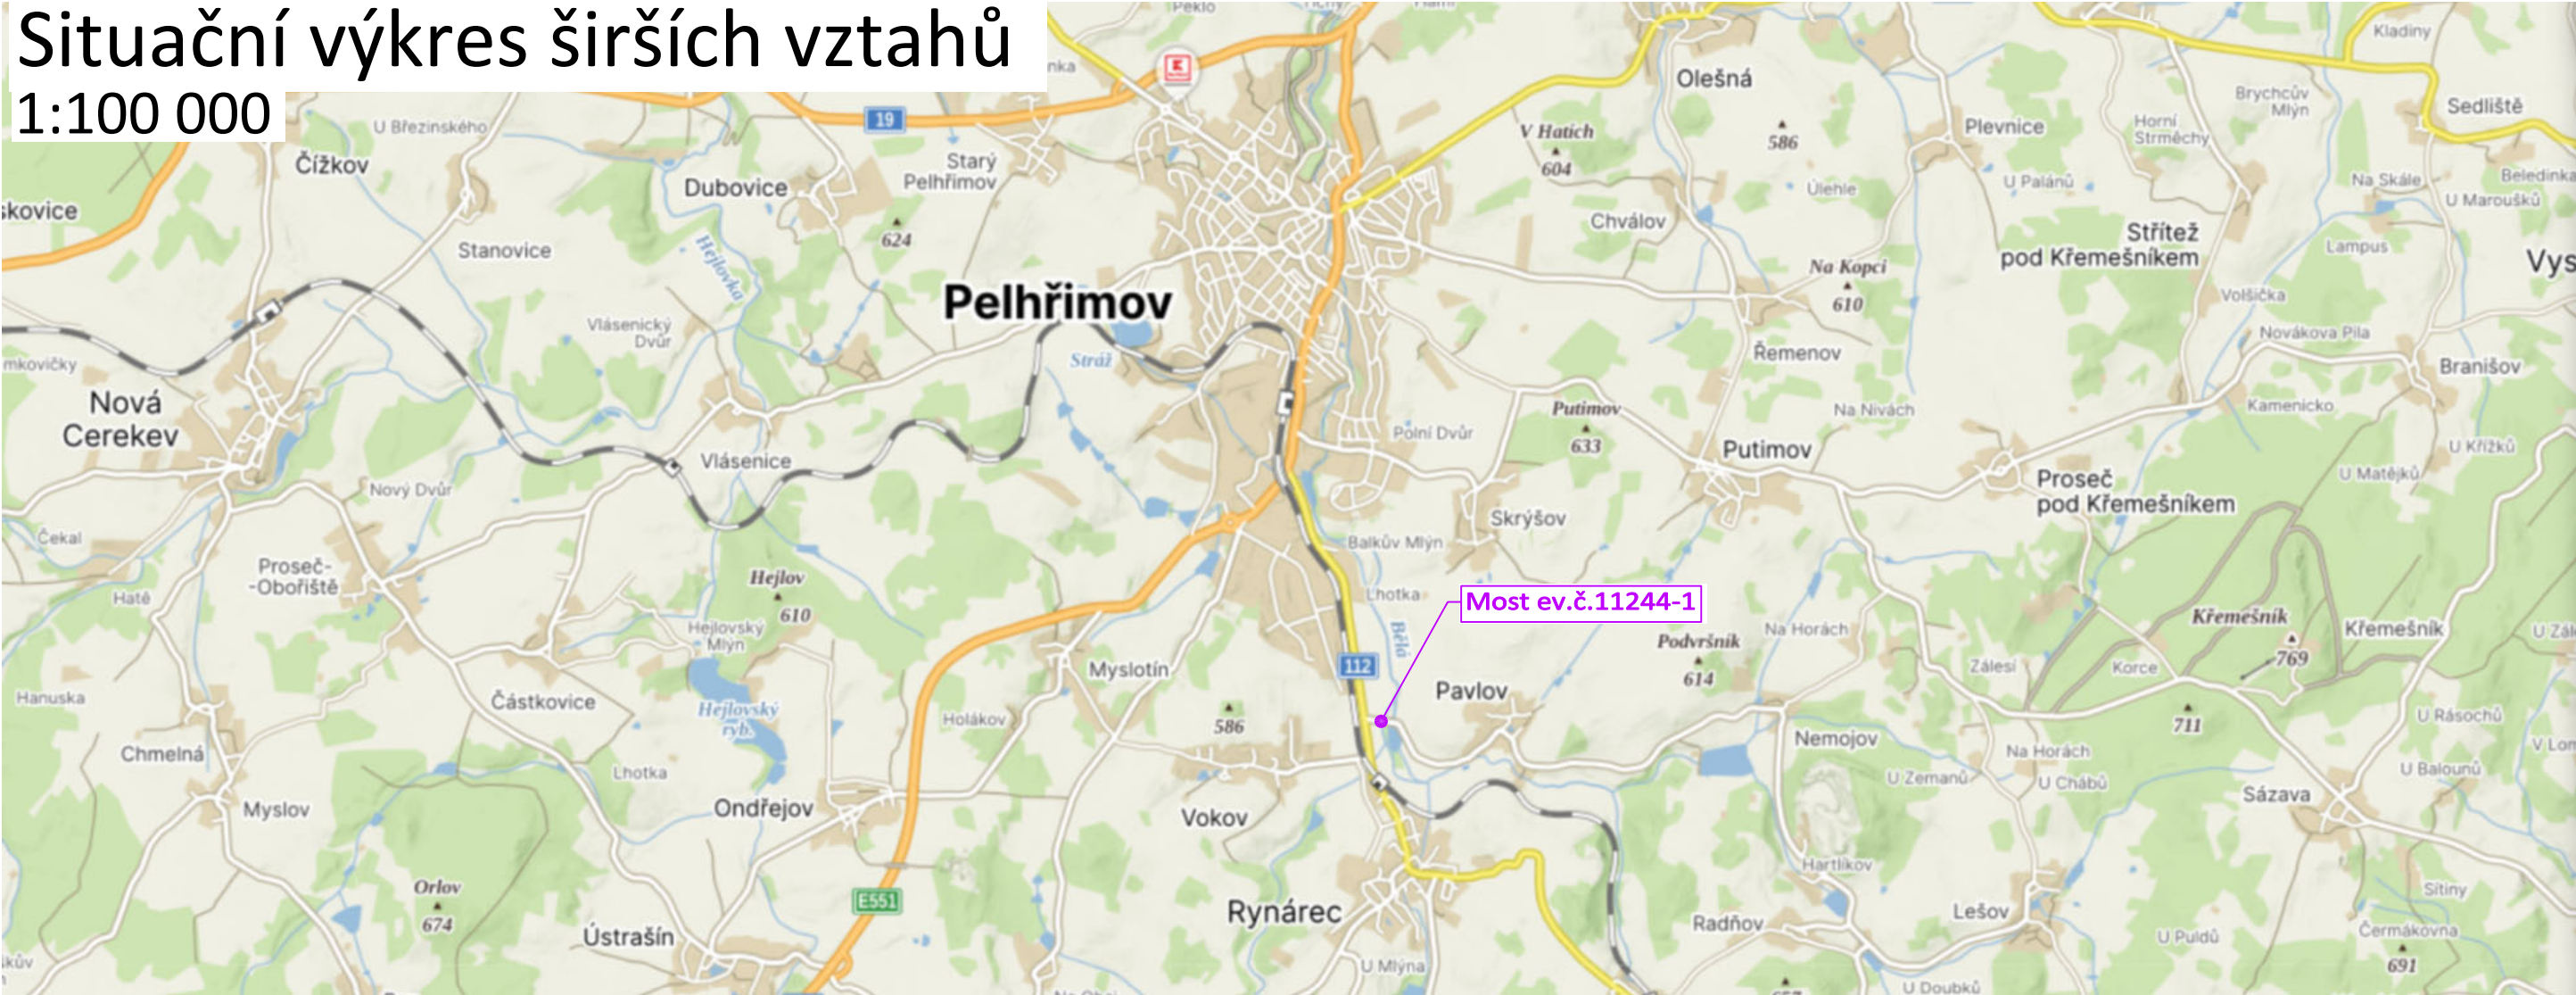

Legenda čar a šraf:

----- Hranice dotčeného území

C

Výškový systém: BpV
Souřadnicový systém: S-JTSK

Vedoucí projektant	Ing. František Pokorný		Mostní projekce s.r.o. Jana Babáka 2733/11,612 00 Brno www.mostniprojekce.cz info@mostniprojekce.cz +420 776 583 906	
Zodpovědný projektant	Ing. František Pokorný			
Vypracoval	Ing. František Pokorný			
Technická kontrola	Ing. Libor Puklický, Ph.D.			
Kraj: Kraj Vysočina	Investor: KSÚSV, p.o.		Datum	07/2025
III/11244 Pavlov - most ev. č. 11244-1			Formát	2A4
			Účel	PDPS
			Měřítko	1:100000,10000
			Číslo zakázky	2407
Situační výkres širších vztahů			Číslo paré	Číslo výkresu
				C1