



POHLED JIŽNÍ

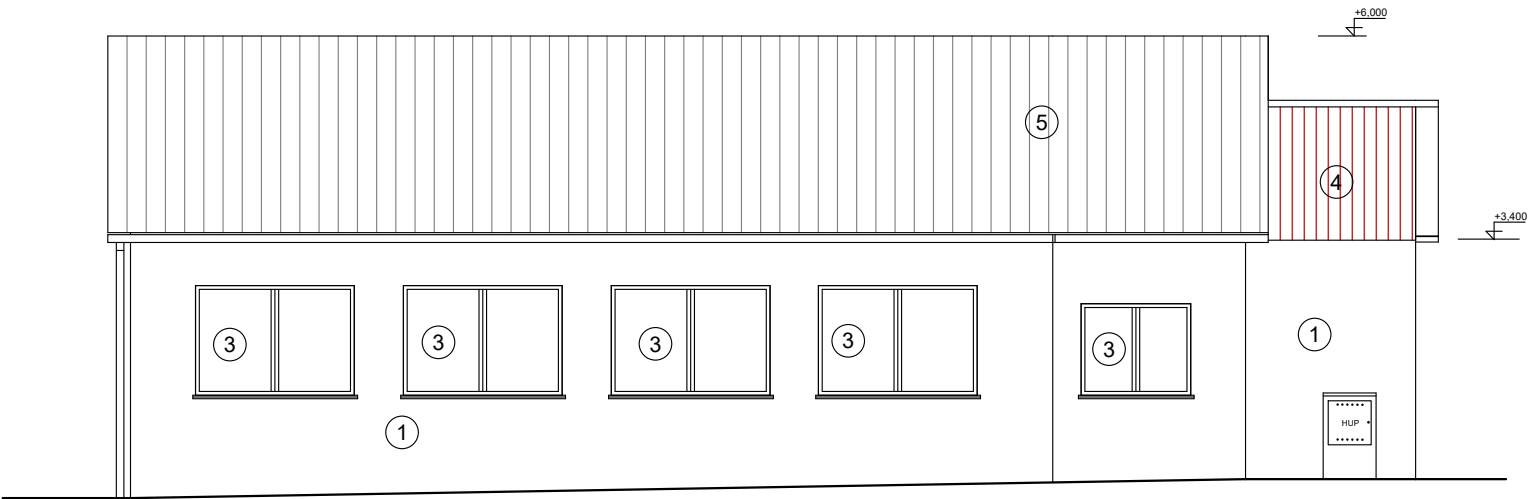

POHLED SEVERNÍ

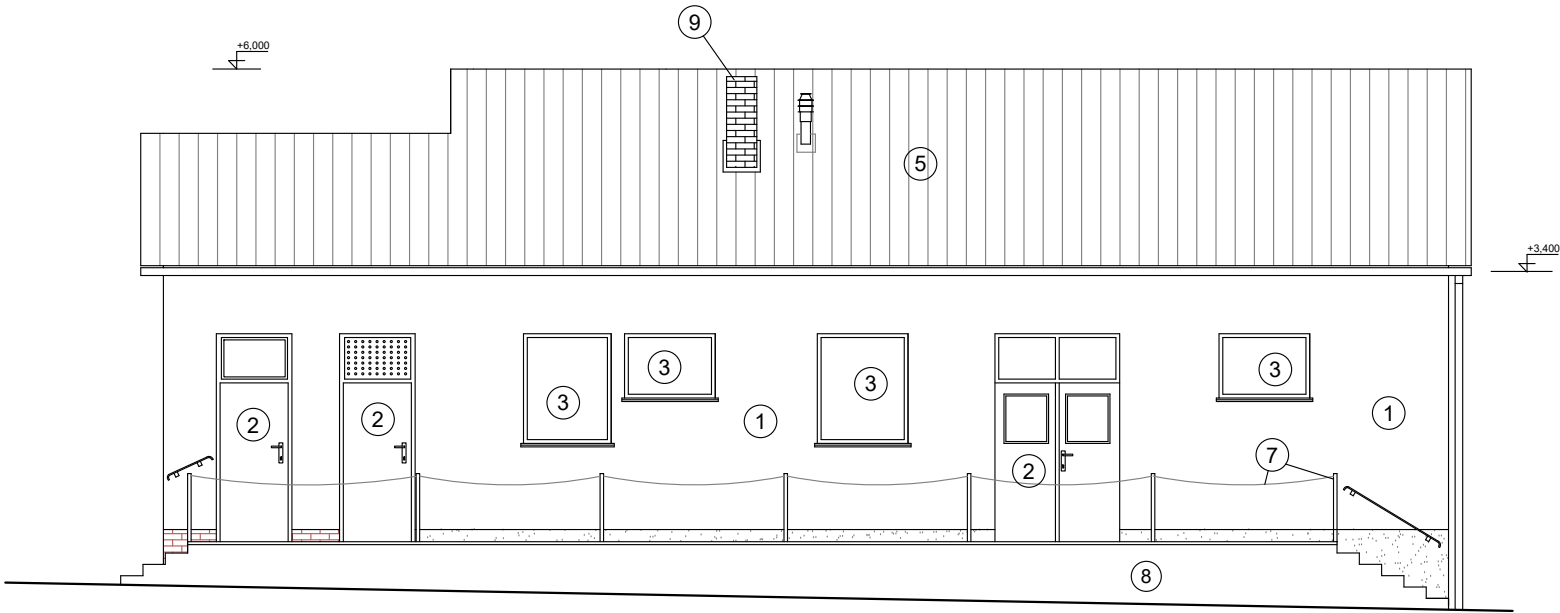

LEGENDA PRVKŮ

- ① Stávající omítka - Brizolit
- ② Stávající dřevěné dveře - DEMONTOVAT
- ③ Stávající plastové okna - DEMONTOVAT
- ④ Stávající dřevěné palubkové obložení - DEMONTOVAT
- ⑤ Stávající plechová krytina, hromosvod, dešťové svody - DEMONTOVAT
- ⑥ Stávající obložení soklu - Kabřinec - DEMONTOVAT
- ⑦ Stávající ocelové zábradlí rampy - DEMONTOVAT
- ⑧ Stávající omítka rampy - OSEKAT
- ⑨ Stávající komín - UBOURAT NA ÚROVEŇ PODLAHY PŮDY

| | | | | | |
|--|--------------------------------------|----------|-------------|--|--|
| ZODP.PROJEKTANT | PROJEKTANT | KRESLIL | KONTRLOVAL | Filip Marek projektová činnost ve výstavbě Brněnská 326/34, Ždár nad Sázavou IČO 72464372 mobil.777 126 995 e-mail:marek@stavprojekt.cz www.stavprojekt.cz | |
| Filip Marek | Filip Marek | HP 450 C | Filip Marek | | |
| F.Marek | F.Marek | | F.Marek | | |
| INVESTOR | Kraj Vysočina , Žižkova 57 , Jihlava | | | FORMÁT 8 A4 DATUM 9/2025 ÚČEL DPS MĚŘÍTKO 1:100 Č.ZAKÁZKY 15/2025 ČÍSLO KOPIE ČÍSLO VÝKRESU 05 | |
| MÍSTO STAVBY | Petrovice u Nového Města na Moravě | | | | |
| Střední odborná škola Nové Město na Moravě REKONSTRUKCE VÝDEJNY JÍDEL A SVAŘOVNY SO 01 - VÝDEJNA JÍDEL | | | | | |
| | | | | | |
| | | | | | |
| OBSAH: SO 01 JÍDELNA - STAVEBNÍ ÚPRAVY | | | | | |
| POHLED - STÁVAJÍCÍ STAV | | | | | |