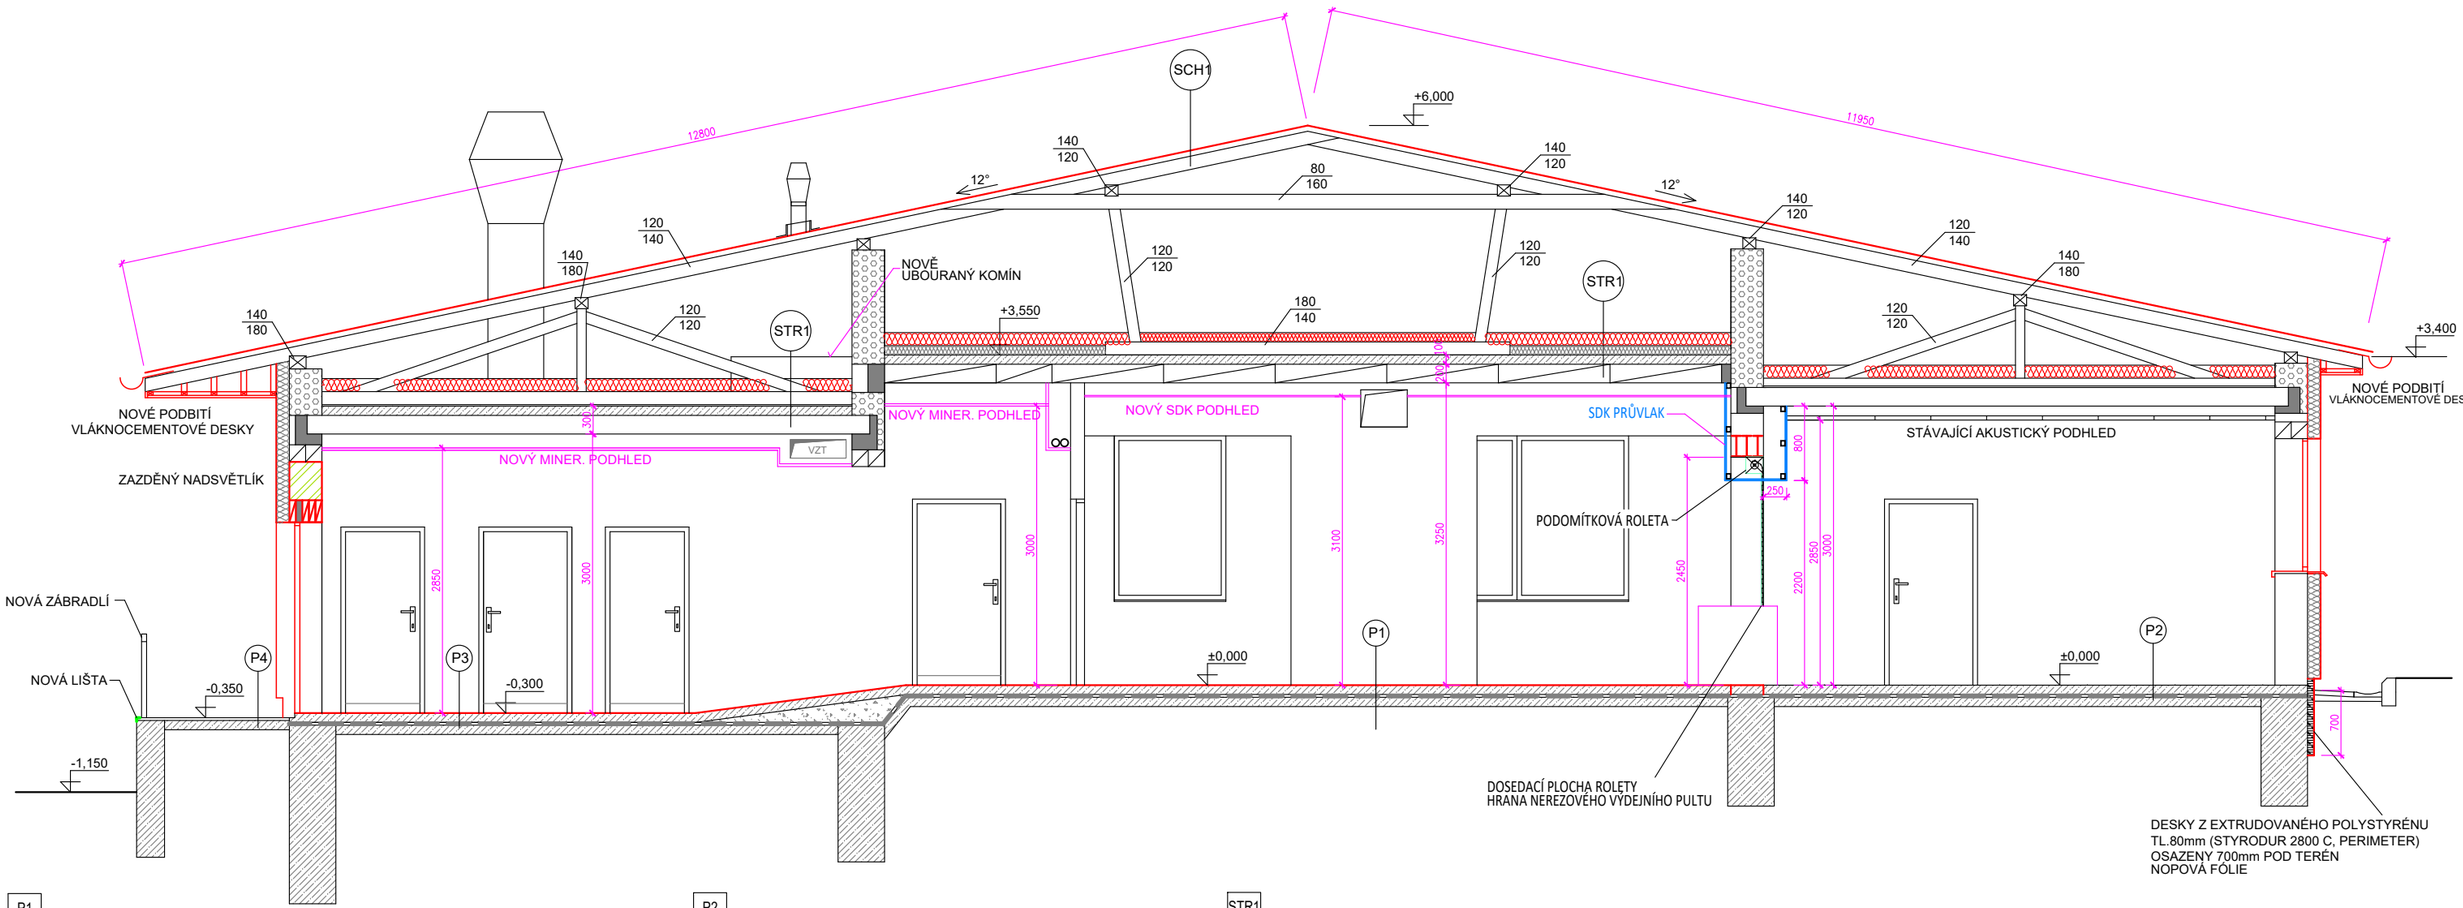

P1
- Nová keramická dlažba kladená do flexibilního lepidla
- 2x tekutá hydroizolace včetně bandáží
- Nová cementová samonivelační mazanina (potěr) tl. cca 45mm
- 2x Svařovaná asf. lepenka do asfaltového nátěru
- Stávající tepelná izolace 2x deska Romín - 30 mm
- Asf. lepenka svařovaná do asfaltového nátěru - 5 mm
- Stávající podkladní beton - 95 mm
- Stávající násyp štěrkopísku - cca 500 mm
- Původní hutněné podloží

P2
- Nová keramická dlažba kladená do flexibilního lepidla
- Nová cementová samonivelační mazanina (potěr) tl. cca 45mm
- 2x Svařovaná asf. lepenka do asfaltového nátěru
- Stávající tepelná izolace 2x deska Romín - 30 mm
- Asf. lepenka svařovaná do asfaltového nátěru - 5 mm
- Stávající podkladní beton - 95 mm
- Stávající násyp štěrkopísku - cca 500 mm
- Původní hutněné podloží

P2
- Stávající PVC
- Stávající samonivelační stěrka 20 mm
- Stávající betonová mazanina - 60 mm
- Asf. lepenka svařovaná do asfaltového nátěru - 5 mm
- Stávající tepelná izolace 2x deska Izomín - 30 mm
- Asf. lepenka svařovaná do asfaltového nátěru - 5 mm
- Stávající podkladní beton - 95 mm
- Stávající násyp štěrkopísku - cca 500 mm

P4
- Nová keramická dlažba kladená do flexibilního lepidla
- Stávající podkladní beton - 100 mm
- Stávající násyp štěrkopísku

STR1
- Nová tepelná izolace z desek z miner.vláken - 140mm volně ložená.
- Stávající tepelná izolace - 100mm
- Stávající betonová mazanina - 50mm
- Stávající dílce POLSID - 50mm
- Stávající keramický panel POD - 200mm

SCH1
- Nová plechová profilovaná krytina
- Nové střešní latě 60/40mm rozteč 200mm
- Nové střešní kontralatě 60/40mm rozteč 500mm
- Nová kontaktní difúzní fólie , 200g/m2
- Stávající prkené bednění - 25mm

Stávající zdivo z tvárnic SIPOREX na MVC

Nové zdivo z tvárnic pórobetonových

ZODP.PROJEKTANT	PROJEKTANT	KRESLIL	KONTROLOVAL
Filip Marek	Filip Marek	HP 450 C	Filip Marek
F.Marek	F.Marek		F.Marek

Filip Marek
projektová činnost ve výstavbě
Brněnská 326/34, Žďár nad Sázavou
IČO 72464372
mobil.777 126 995
e-mail:marek@stavprojekt.cz www.stavprojekt.cz

INVESTOR	Kraj Vysočina , Žižkova 57 , Jihlava
MÍSTO STAVBY	Petrovice u Nového Města na Moravě

Střední odborná škola Nové Město na Moravě
REKONSTRUKCE VÝDEJNY JÍDEL A SVAŘOVNY
SO 01 - VÝDEJNA JÍDEL

OBSAH: SO 01 JÍDELNA - STAVEBNÍ ÚPRAVY

ŘEZ A-A - NOVÝ STAV

FORMÁT	8 A4
DATUM	9/2025
ÚČEL	DPS
MĚŘÍTKO	1:50
Č.ZAKÁZKY	15/2025
ČÍSLO KOPIE	
ČÍSLO VÝKRESU	08