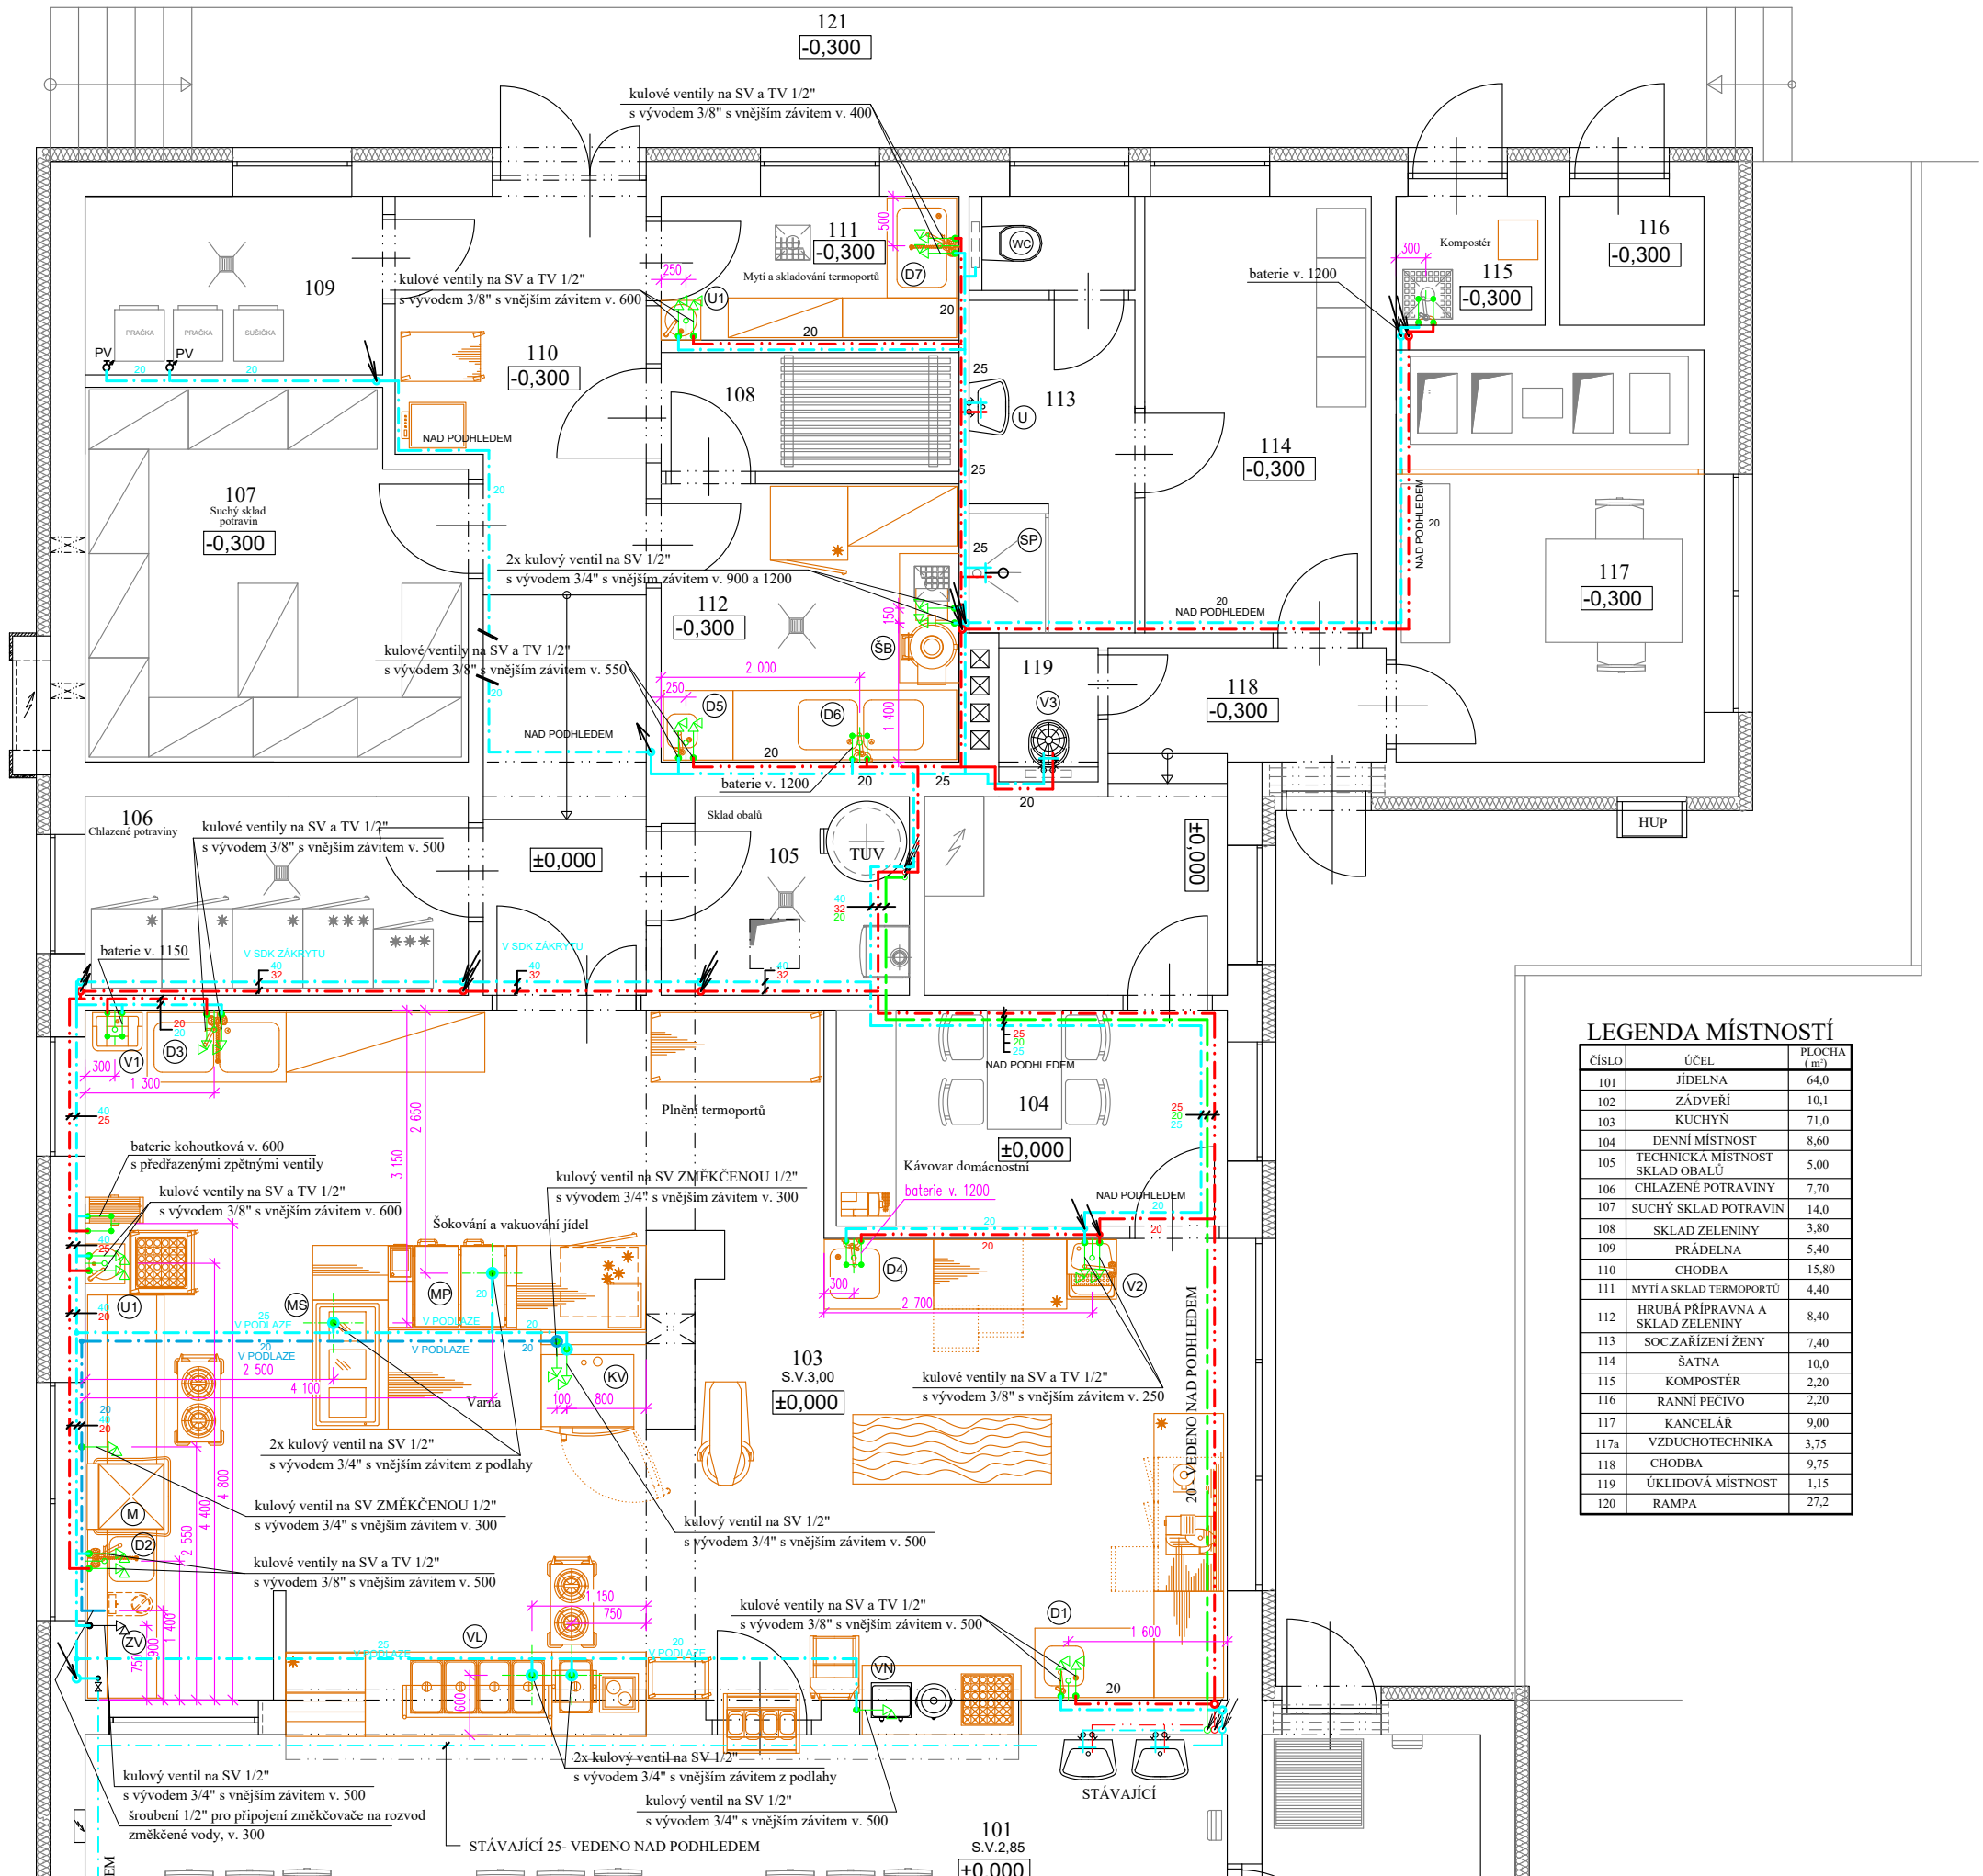

LEGENDA MÍSTNOSTÍ

ČÍSLO	ÚČEL	PLOCHA (m²)
101	JÍDELNA	64,0
102	ZÁDVEŘÍ	10,1
103	KUCHYŇ	71,0
104	DENNÍ MÍSTNOST	8,60
105	TECHNICKA MISTNOST SKLAD OBALŮ	5,00
106	CHLAZENÉ POTRAVINY	7,70
107	SUCHÝ SKLAD POTRAVIN	14,0
108	SKLAD ZELENINY	3,80
109	PRÁDELNA	5,40
110	CHODBA	15,80
111	MYTÍ A SKLAD TERMOPORTŮ	4,40
112	HRUBÁ PŘÍPRAVNA A SKLAD ZELENINY	8,40
113	SOC.ZAŘÍZENÍ ŽENY	7,40
114	ŠATNA	10,0
115	KOMPOSTÉR	2,20
116	RANNÍ PEČIVO	2,20
117	KANCELÁŘ	9,00
117a	VZDUCHOTECHNIKA	3,75
118	CHODBA	9,75
119	ÚKLIDOVÁ MÍSTNOST	1,15
120	RAMPA	27,2

LEGENDA

OZNAČENÍ	NÁZEV VÝROBKU			VÝTOKOVÁ ARMATURA		KS
U	UMYVADLO	KERAMICKÉ UMYVADLO HRANATÉ 55CM S OTVOREM PRO BATERII KRYT NA SIFON S INSTALAČNÍ SADOU, POLONOHA, SIFON	DODÁVKA STAVBY	UMYVADLOVÁ PÁKOVÁ STOJÁNKOVÁ BATERIE VELIKOST "L" , BEZ VÝPUSTI	DODÁVKA STAVBY	1
WC	ZÁVĚSNY ZÁCHOD	ZÁCHODOVÁ MÍSA KERAMICKÁ BEZ OPLACH. KRUHU ANTIBAKTERIÁLNÍ PRKÉNKO BÍLÉ	DODÁVKA STAVBY	PODOMÍTKOVÝ MODUL NA ZAZDĚNÍ S NÁDRŽKOU SPLACHOVÁNÍ PRO 2 MNOŽSTVÍ VODY TLAČÍTKO - 2 VODY	DODÁVKA STAVBY	1
VK	VÝLEVKA	ZÁVĚSNÁ KERAMICKÁ VÝLEVKA S PLAST.MŘÍŽKOU (PRO MONTÁŽ NA MODUL K ZAZDĚNÍ)	DODÁVKA STAVBY	DŘEZOVÁ PÁKOVÁ NÁSTĚNNÁ BATERIE ODPADNÍ SYSTÉM PRO ZÁVĚSNOU VÝLEVKU (MODUL) TLAČÍTKO PRO MODUL VÝLEVKY	DODÁVKA STAVBY	1
V1	VÝLEVKA	KERAMICKÁ VÝLEVKA ZÁVĚSNÁ NA ZEĎ 46x38cm	DODÁVKA STAVBY	DŘEZOVÁ PÁKOVÁ NÁSTĚNNÁ BATERIE	DODÁVKA STAVBY	1
V2	VÝLEVKA	CELONEREZOVÁ KOMBINOVANÁ VÝLEVKA S UMYVADLEM	DODÁVKA TECHNOLOGIE	2x STOJÁNKOVÁ BATERIE (1x LOKETNÍ OVLÁDÁNÍ)	DODÁVKA TECHNOLOGIE	1
SP	SPRCHA	VANIČKA Z LITÉHO MRAMORU 1200x900mm RÁMOVÁ ZÁSTĚNA 1200mm DO NIKY	DODÁVKA STAVBY	SPRCHOVÝ SLOUP S TERMOSTAT. BATERIÍ HLAVOVOU A RUČNÍ SPRCHOU	DODÁVKA STAVBY	1
KV	KONVEKTOMAT	ELEKTRICKÝ KONVEKTOMAT	DODÁVKA TECHNOLOGIE	NAPOJENO NA ZMĚKČENÝ ROZVOD VODY		1
MP	MULTIFUNKČNÍ PÁNEV	ELEKTRICKÁ MULTIFUNKČNÍ PÁNEV	DODÁVKA TECHNOLOGIE			2
MS	MODULÁRNÁ SPORÁK	ELEKTRICKÝ INDUKČNÍ MODULÁRNÍ SPORÁK	DODÁVKA TECHNOLOGIE			1
M	MYČKA NÁDOBÍ	MYČKA STOLNÍHO NÁDOBÍ	STÁVAJÍCÍ	NAPOJENO NA ZMĚKČENÝ ROZVOD VODY		1
VL	VÝDEJNÍ LÁZEŇ	VÝDEJNÍ LÁZEŇ CELONEREZOVÁ	DODÁVKA TECHNOLOGIE			1
VN	VÝROBNÍK NÁPOJŮ	VÝROBNÍK CHLAZENÝCH NÁPOJŮ	DODÁVKA TECHNOLOGIE			2
D1	DŘEZ	NEREZOVÝ MYCÍ STŮL S DŘEZEM 400x400x250	DODÁVKA TECHNOLOGIE	STOJÁNKOVÁ PÁKOVÁ BATERIE	DODÁVKA TECHNOLOGIE	1
D2	DŘEZ	NEREZOVÝ MYCÍ STŮL S DŘEZEM 450x450x250	DODÁVKA TECHNOLOGIE	STOJÁNKOVÁ PÁKOVÁ BATERIE + SPRCHA	DODÁVKA TECHNOLOGIE	1
D3	DŘEZ	NEREZOVÝ MYCÍ STŮL S DŘEZEM 600x500x300	DODÁVKA TECHNOLOGIE	STOJÁNKOVÁ PÁKOVÁ BATERIE + SPRCHA	DODÁVKA TECHNOLOGIE	1
D4	DŘEZ	NEREZOVÝ MYCÍ STŮL S DŘEZEM 500x500x300	DODÁVKA TECHNOLOGIE	DŘEZOVÁ PÁKOVÁ NÁSTĚNNÁ BATERIE	DODÁVKA STAVBY	1
D5	DŘEZ	NEREZOVÝ MYCÍ STŮL S DŘEZEM 300x340x200	DODÁVKA TECHNOLOGIE	STOJÁNKOVÁ PÁKOVÁ BATERIE	DODÁVKA TECHNOLOGIE	1
D6	DŘEZ	NEREZOVÝ MYCÍ STŮL S DŘEZEM 600x500x300	DODÁVKA TECHNOLOGIE	DŘEZOVÁ PÁKOVÁ NÁSTĚNNÁ BATERIE	DODÁVKA STAVBY	1
D7	DŘEZ	NEREZOVÝ MYCÍ STŮL S DŘEZEM 800x500x375	DODÁVKA TECHNOLOGIE	STOJÁNKOVÁ PÁKOVÁ BATERIE + SPRCHA	DODÁVKA TECHNOLOGIE	1
ZV	ZMĚKČOVAČ	AUTOMATICKÝ ZMĚKČOVAČ VODY	DODÁVKA TECHNOLOGIE			
U1	UMYVADLO	NEREZOVÉ NÁSTĚNNÉ UMÝVÁDLO	DODÁVKA TECHNOLOGIE	BATERIE S KOLENÍM OVLÁDÁNÍM	DODÁVKA TECHNOLOGIE	2
ŠB	ŠKRABKA BRAMBOR	CELONEREZOVÁ ŠKRABKA BRAMBOR	DODÁVKA TECHNOLOGIE			1
B	HADICE	BUBEN SAMONAVÍJECÍ S HADICÍ	DODÁVKA TECHNOLOGIE			1

NOVÝ ROZVOD STUDENÉ VODY PP-RCT PN20
NOVÝ ROZVOD TEPLÉ VODY PP-RCT PN20
NOVÝ ROZVOD CIRKULAČNÍ PP-RCT PN20
STÁVAJÍCÍ ROZVOD STUDENÉ VODY
STÁVAJÍCÍ ROZVOD TEPLÉ VODY
STÁVAJÍCÍ ROZVOD CIRKULAČNÍ

ZODP.PROJEKTANT	PROJEKTANT	KRESLIL	KONTROLOVAL
Filip Marek	Filip Marek	HP 450 C	Filip Marek
F.Marek	F.Marek		F.Marek

Filip Marek
projektová činnost ve výstavbě
Brněnská 326/34, Žďár nad Sázavou
IČO 72464372
mobil.777 126 995
e-mail:marek@stavprojekt.cz www.stavprojekt.cz

INVESTOR	Kraj Vysočina , Žižkova 57 , Jihlava
MÍSTO STAVBY	Petrovice u Nového Města na Moravě
FORMÁT	8 A4
DATUM	9/2025
ÚČEL	DPS
MĚŘÍTKO	1:50
Č.ZAKÁZKY	15/2025
ČÍSLO KOPIE	ČÍSLO VÝKRESU 02

Střední odborná škola Nové Město na Moravě
REKONSTRUKCE VÝDEJNY JÍDEL A SVAŘOVNY
SO 01 - VÝDEJNA JÍDEL

OBSAH: D.1.4.1 VODOVOD, KANALIZACE

PŮDORYS 1.NP - VODOVOD