



POHLED ZÁPADNÍ

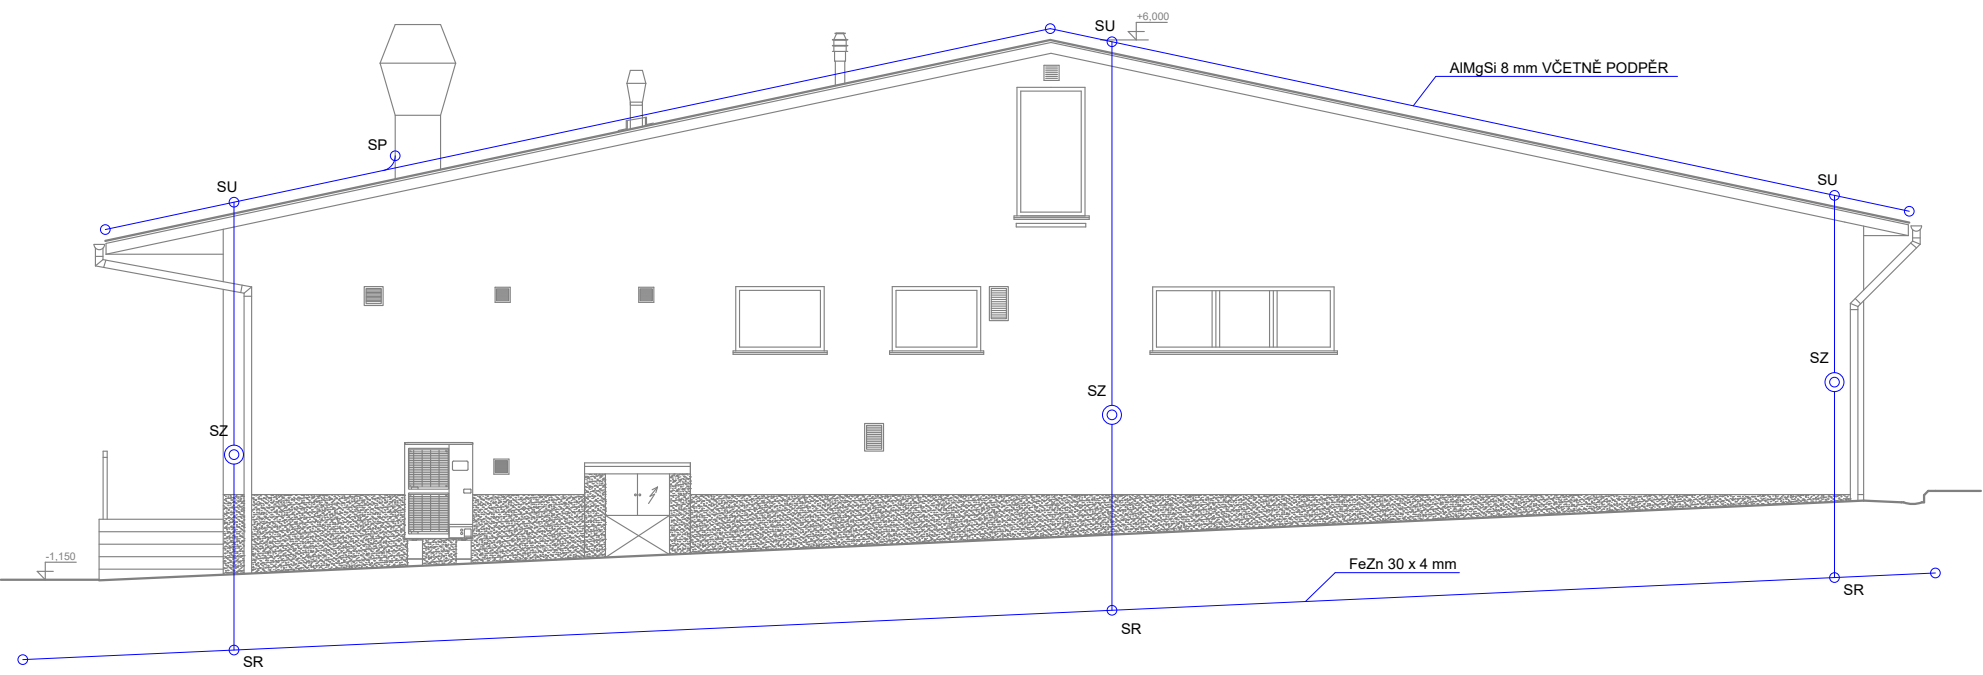

POHLED VÝCHODNÍ

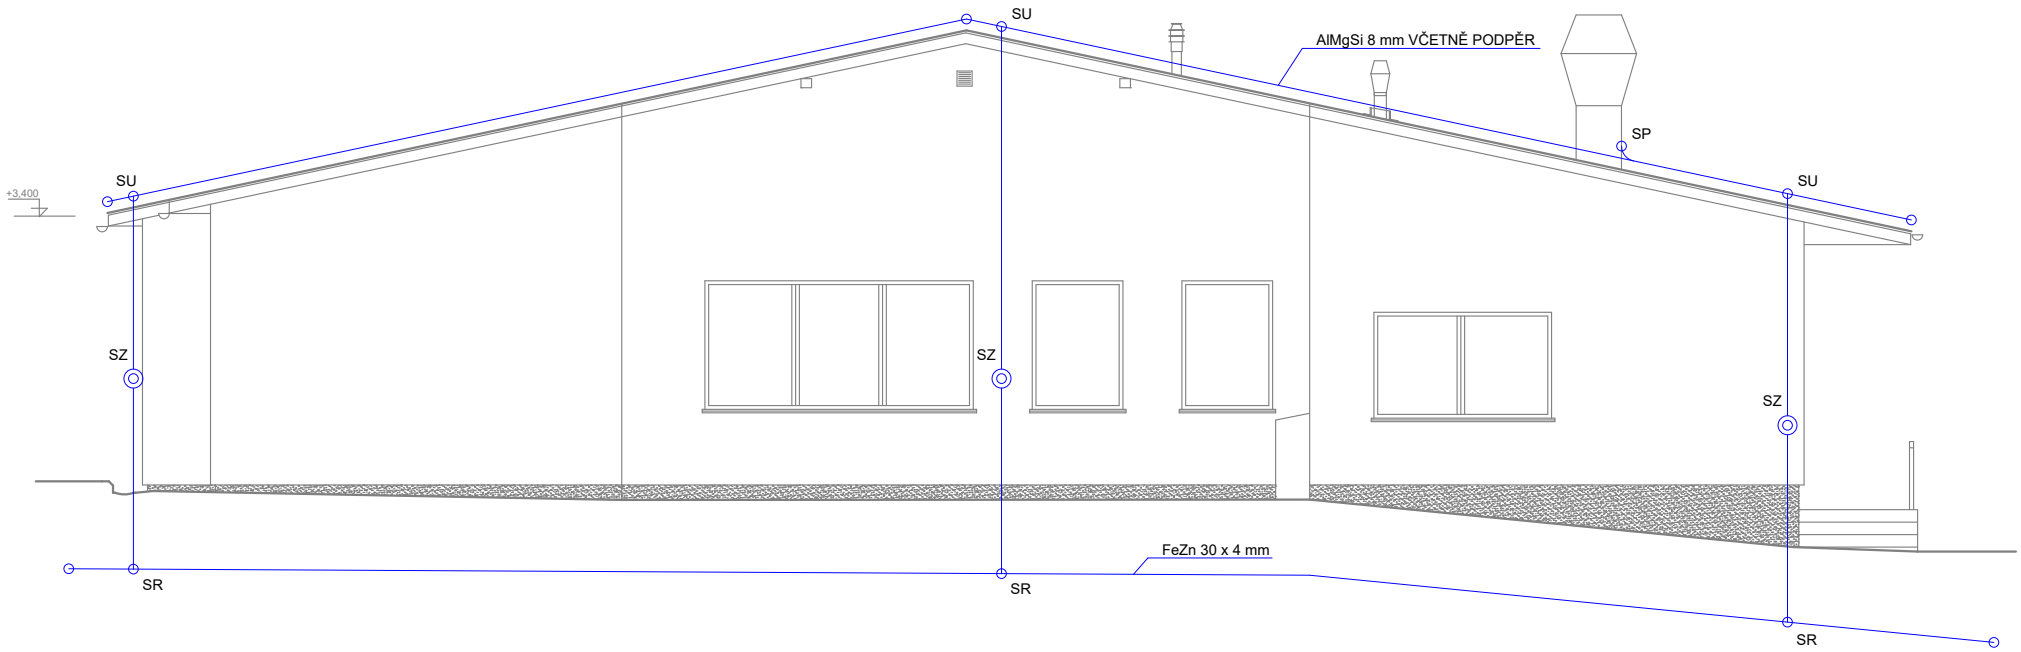

DOPLŇUJE VÝKRES VNĚJŠÍ OCHRANY PŘED BLESKEM

ZODP.PROJEKTANT	PROJEKTANT	KRESLIL	KONTROLOVAL	Jaroslav Novotný Brodská 1837/6, Žďár nad Sázavou IČO 185 35 381	
Jaroslav Novotný	Jaroslav Novotný	Jaroslav Novotný	Jaroslav Novotný		
J.Novotný	J.Novotný	J.Novotný	J.Novotný		
INVESTOR	Kraj Vysočina , Žižkova 1882/57 , 586 01 Jihlava			FORMÁT	8 A4
MÍSTO STAVBY	Petrovice u Nového Města na Moravě				
Střední odborná škola Nové Město na Moravě REKONSTRUKCE VÝDEJNY JÍDEL A SVAŘOVNY SO 01 - VÝDEJNA JÍDEL				DATUM	9/2025
				ÚČEL	DPS
				MĚŘÍTKO	1:100
OBSAH: D.1.4.4 ELEKTRICKÉ ROZVODY SILNOPROUDÉ				Č.ZAKÁZKY	10/2022
POHLEDY				ČÍSLO KOPIE	ČÍSLO VÝKRESU
					D1.4.4 - E9