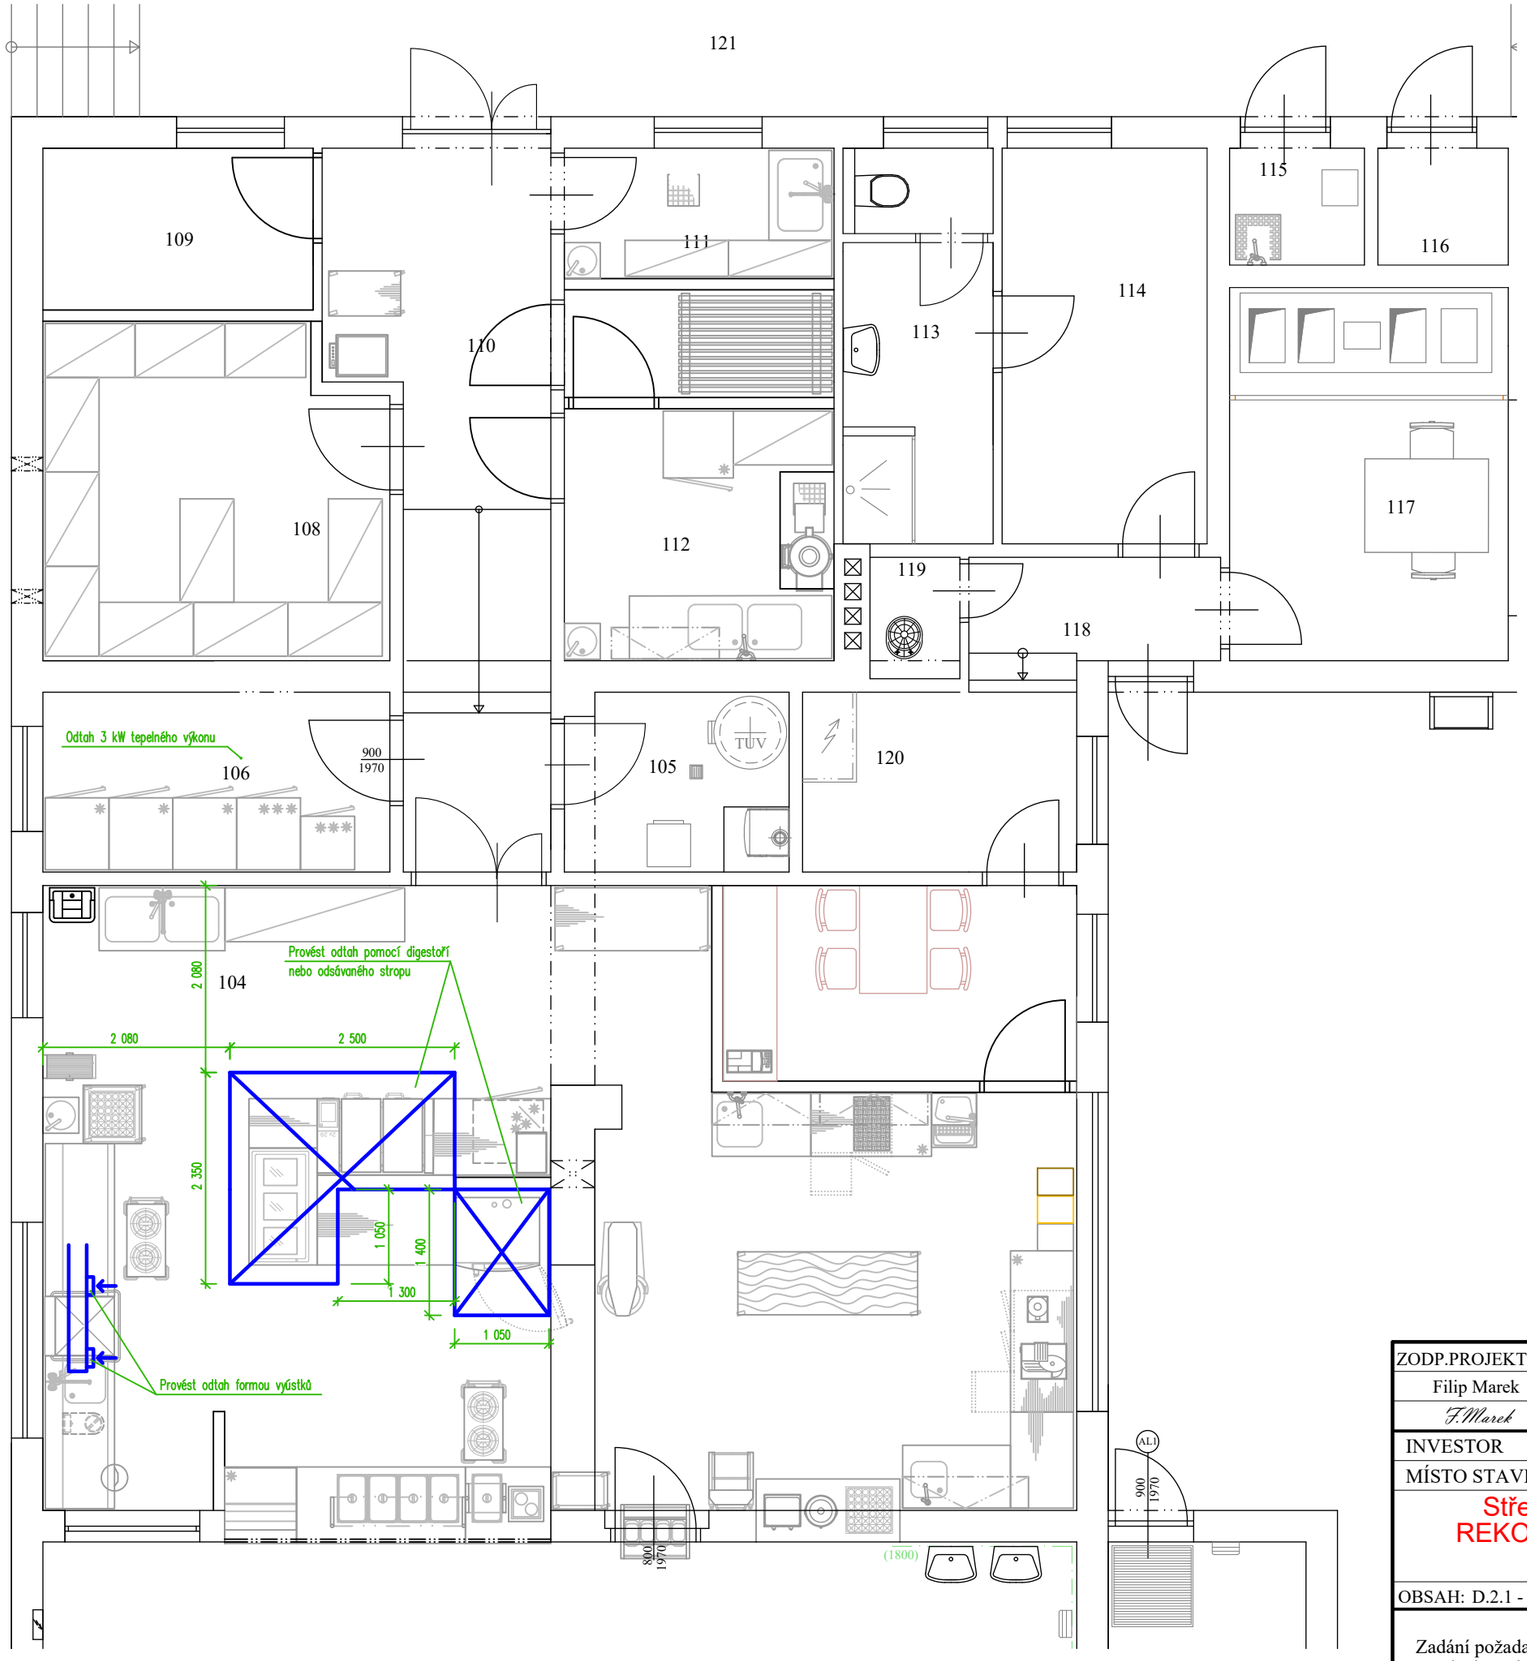

ZODP.PROJEKTANT	PROJEKTANT	KRESLIL	KONTROLOVAL
Filip Marek	Filip Marek	Ing. Karel Pilař	Ing. Karel Pilař
F.Marek	*F.Marek*	*K.Pilar*	*K.Pilar*

INVESTOR	Kraj Vysočina, Žižkova 1882/57, Jihlava
MÍSTO STAVBY	Petrovice u Nového Města na Moravě

Střední odborná škola Nové Město na Moravě
REKONSTRUKCE VÝDEJNY JÍDEL A SVAŘOVNY
SO 01 - VÝDEJNA JÍDEL

OBSAH: D.2.1 - TECHNOLOGIE KUCHYNĚ

Zadání požadavků na profese
- vzduchotechnika

Filip Marek
projektová činnost ve výstavbě
Brněnská 326/34, Žďár nad Sázavou
IČO 72464372
mobil.777 126 995
e-mail:marek@stavprojekt.cz www.stavprojekt.cz

FORMÁT	4A4
DATUM	9/2005
ÚČEL	DPS
MĚŘÍTKO	1:75
Č.ZAKÁZKY	15/2025
ČÍSLO KOPIE	ČÍSLO VÝKRESU 7