



DOČASNÉ DOPRAVNÍ OPATŘENÍ

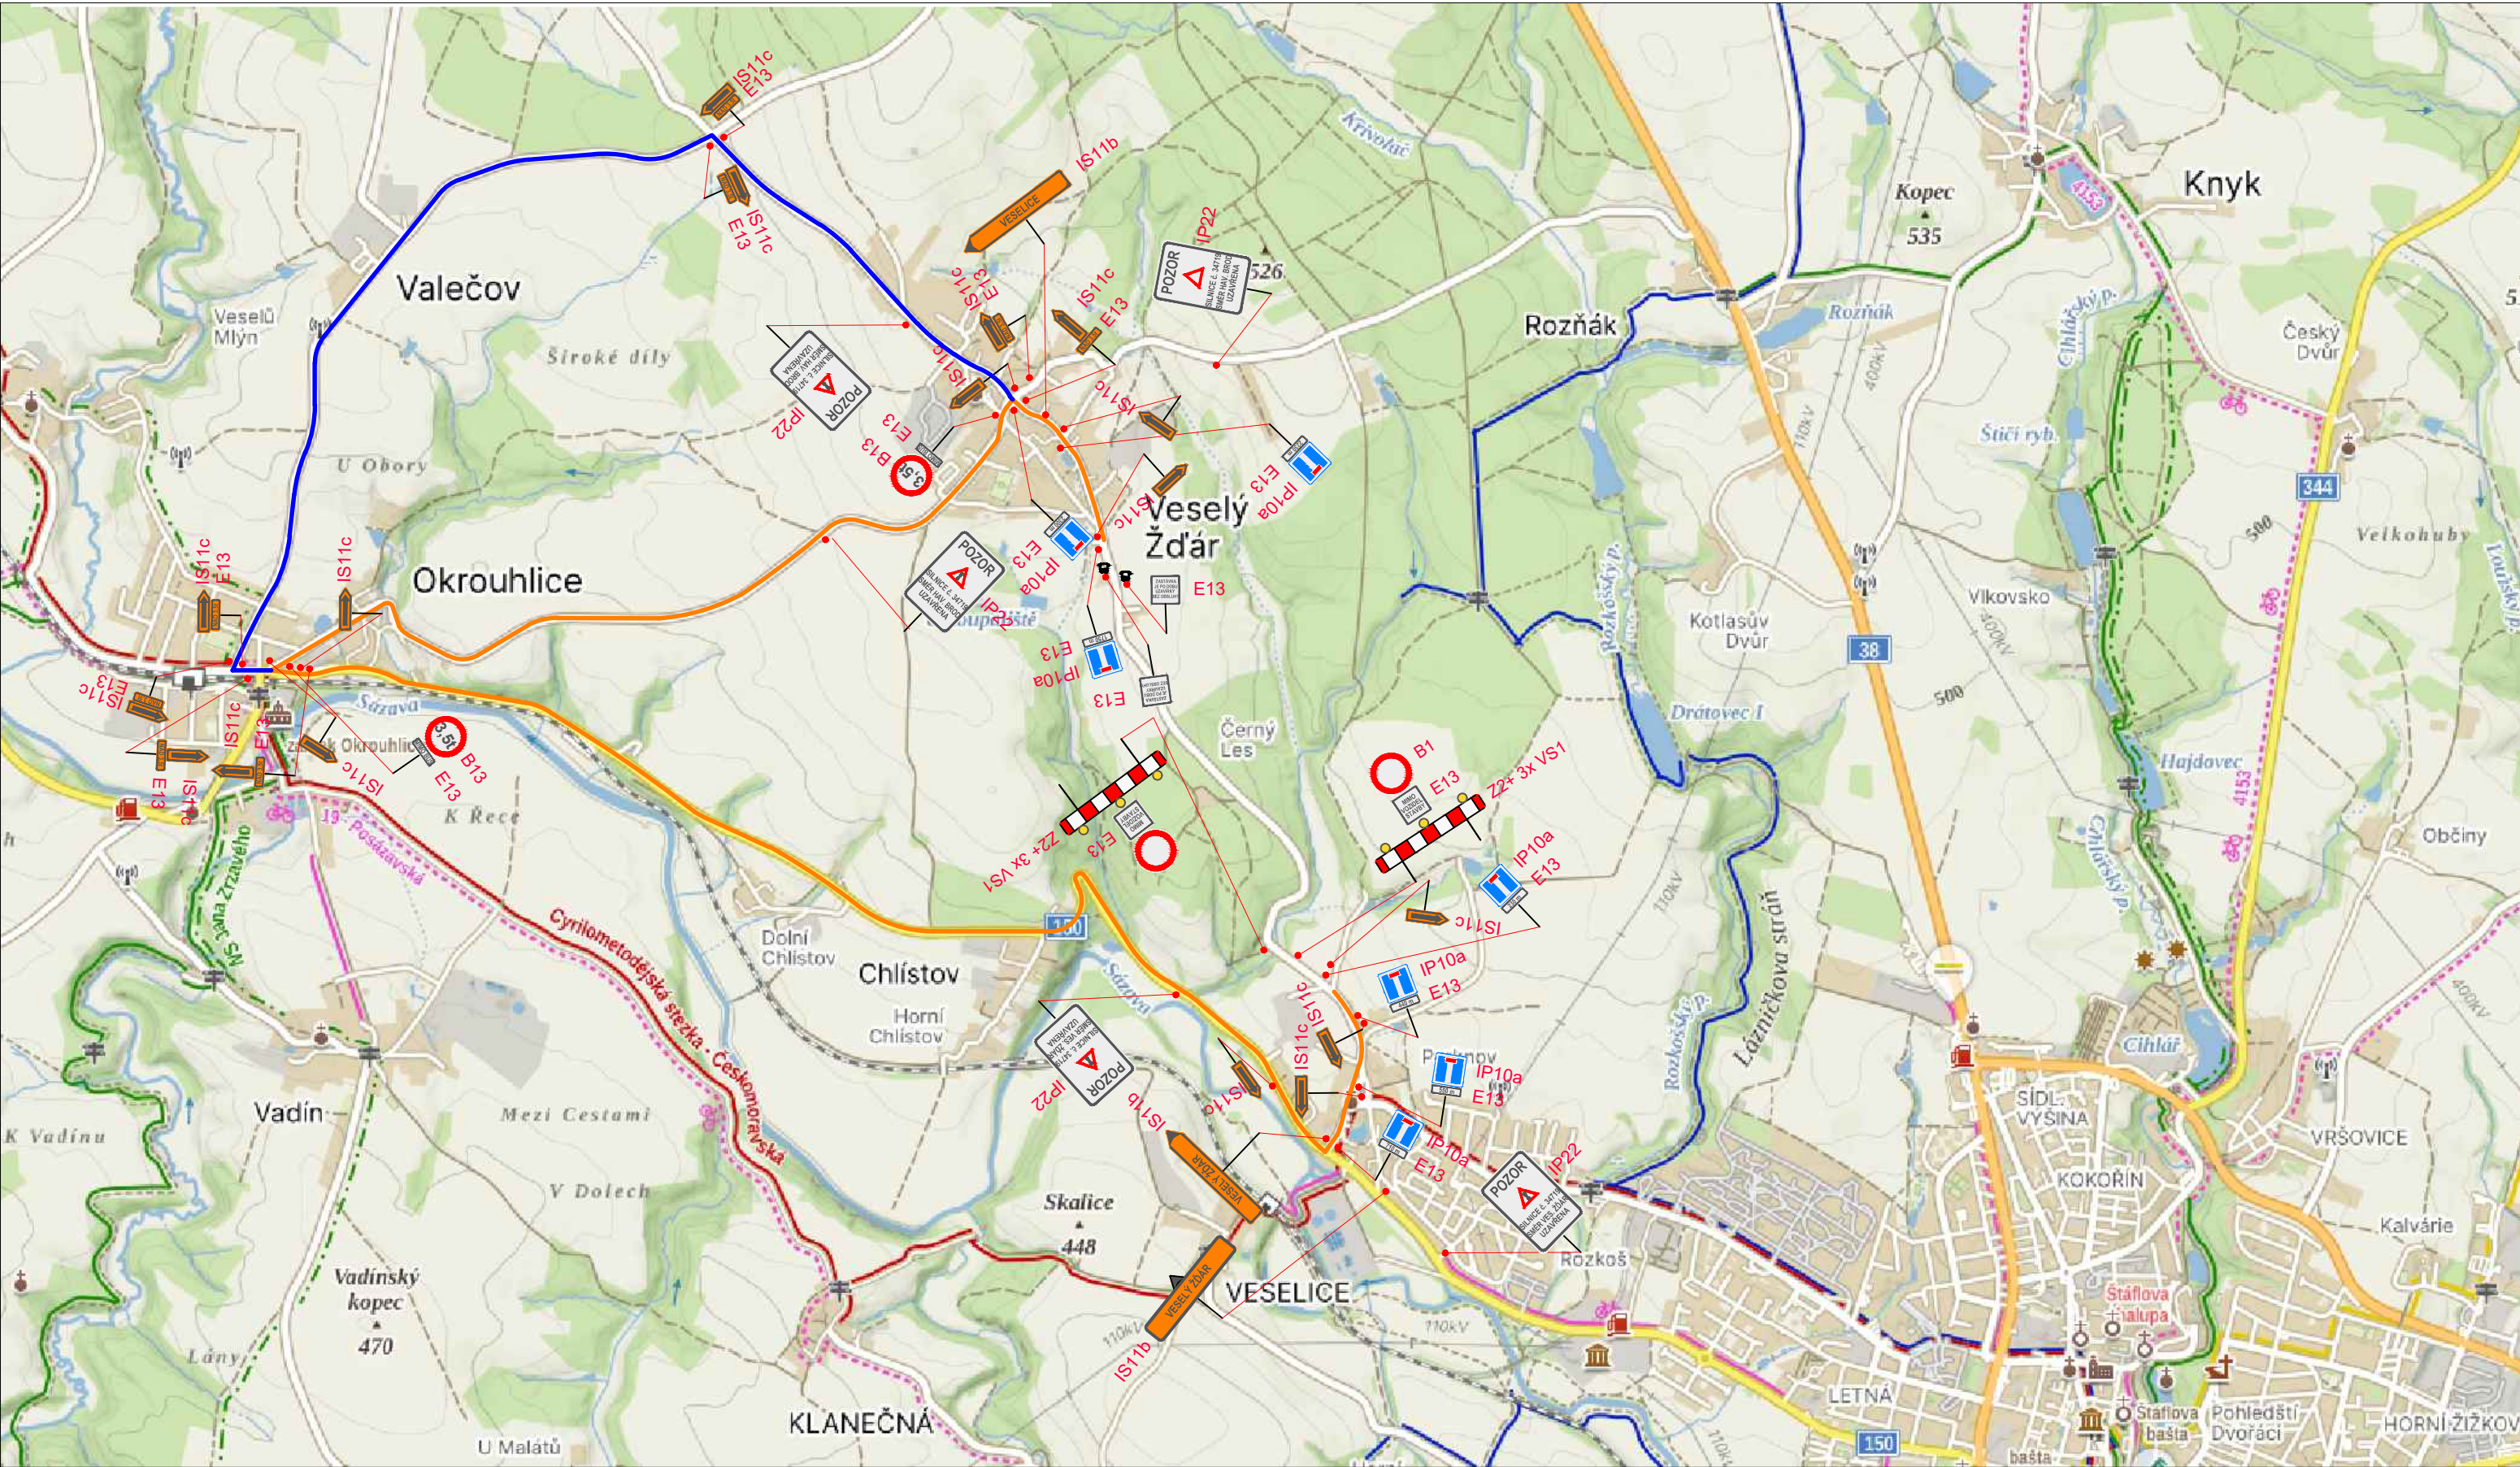

Poznámka:  
SOUŘADNICOVÝ SYSTÉM: S- JTSK  
VÝŠKOVÝ SYSTÉM: BpV


DOPRAVNÍ ZNAČENÍ BĚHEM STAVEBNÍ ÚDRŽBY

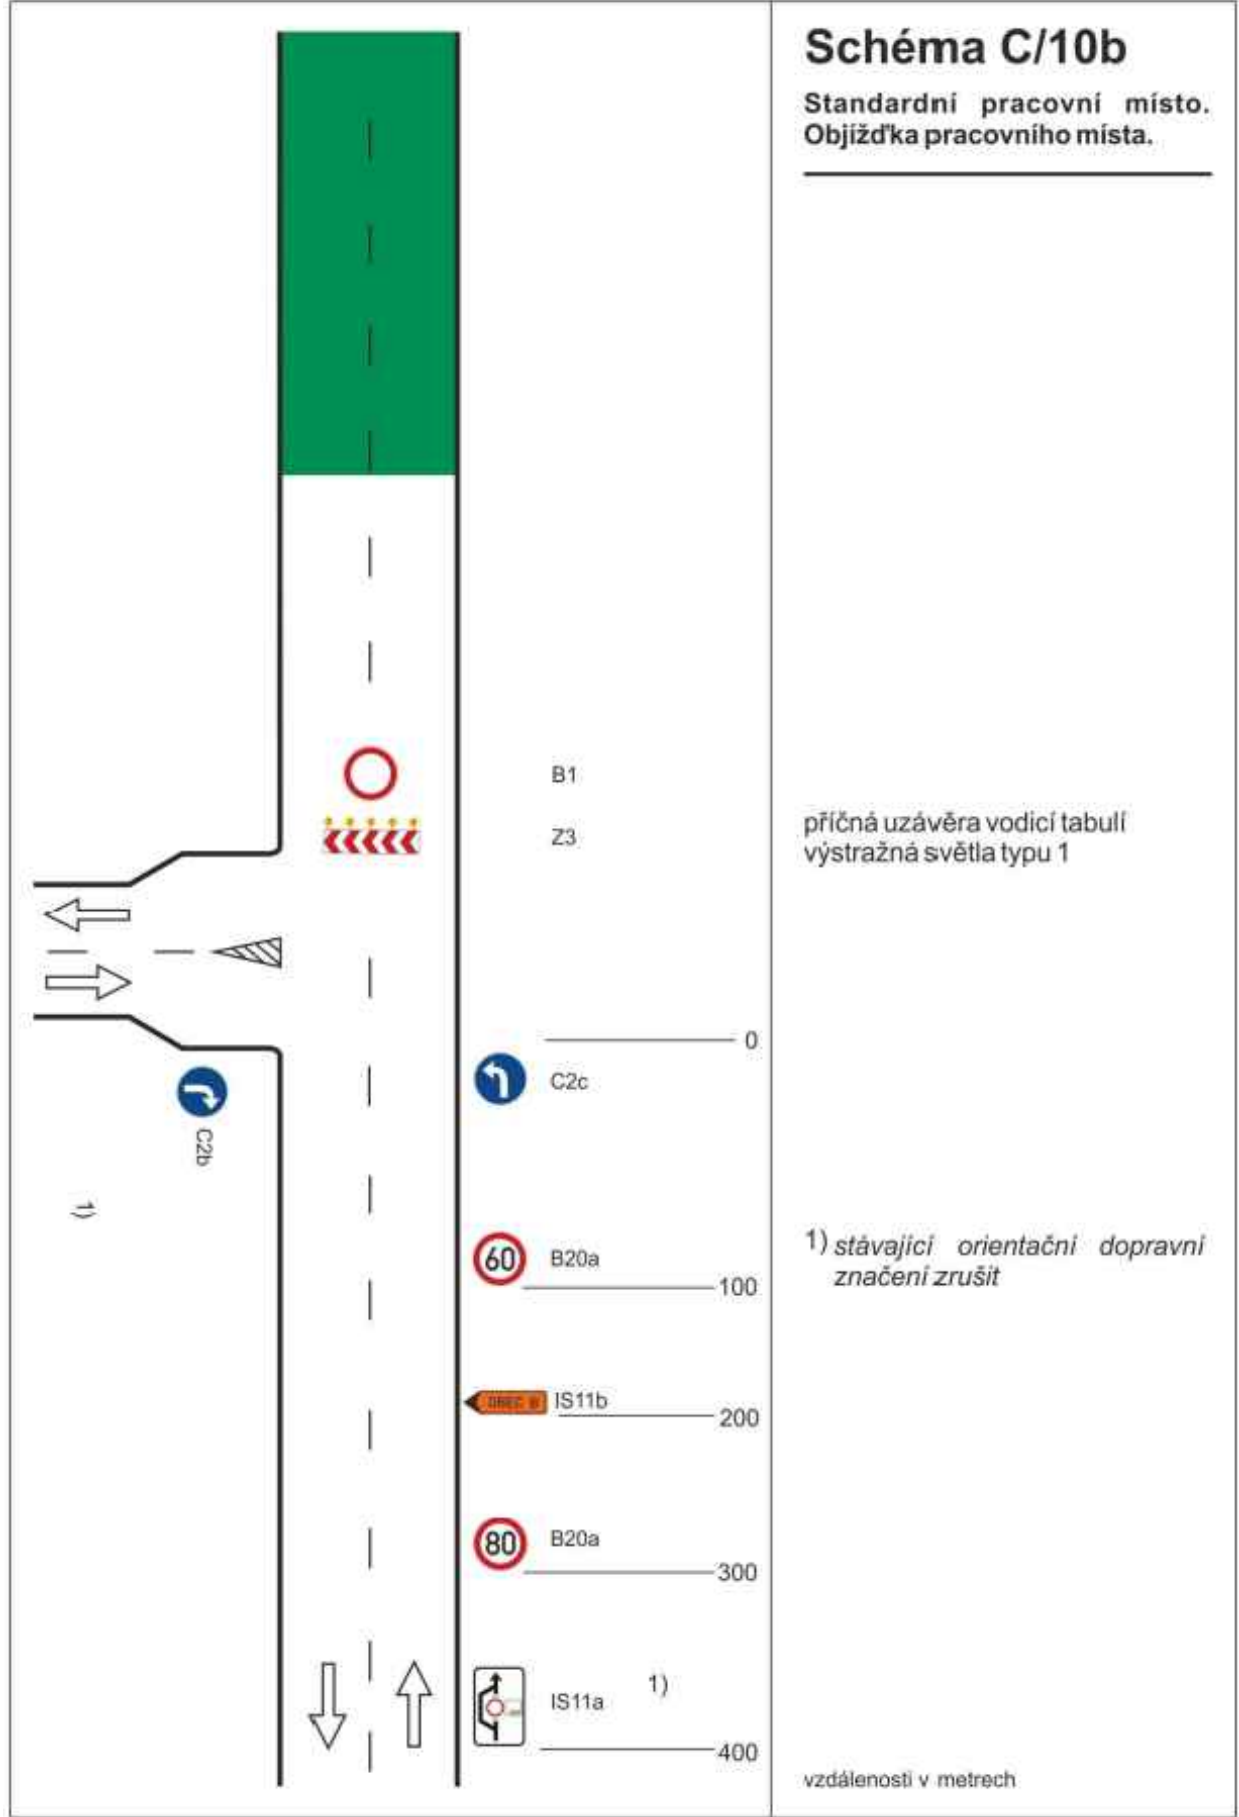

LEGENDA KRESBY

- OBJÍZDNÁ TRASA
- OBJÍZDNÁ TRASA NAD 3,5t

LEGENDA SVISLÉHO DOPRAVNÍHO ZNAČENÍ - DIO

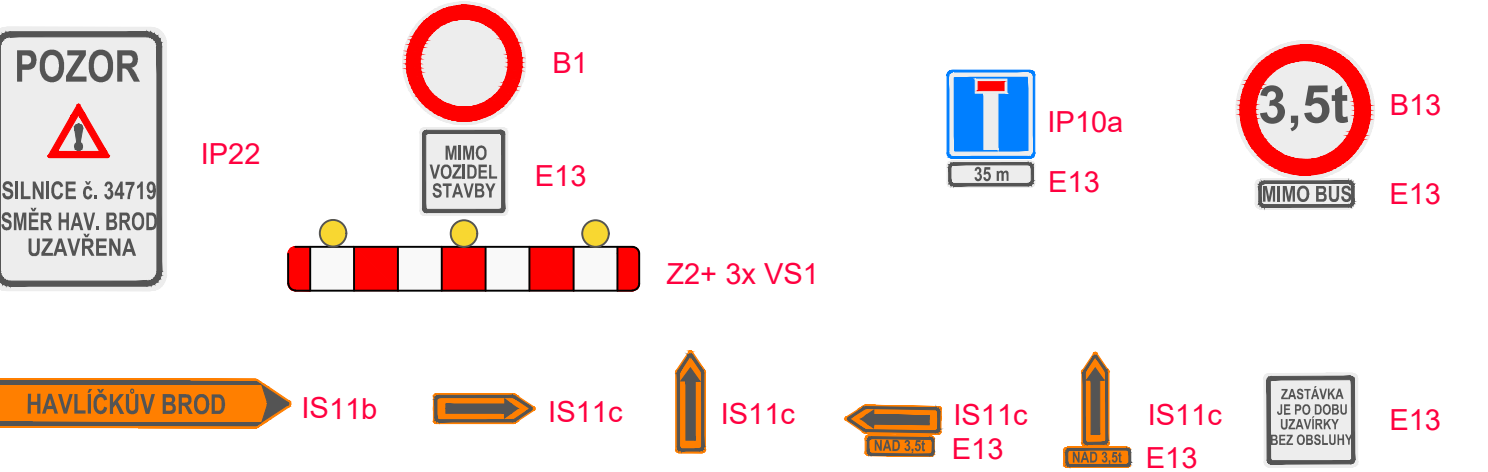

Souřadnicový systém: S-JTSK  
Výškový systém: BpV

**ROAD-TRAFFIC s.r.o.**  
Husova 220  
742 83 Klimkovice  
Česká republika

ID schránky: ykpas86  
IČ: 099 73 338  
DIČ: CZ09973338  
email: info@road-traffic.cz  
www.road-traffic.cz

STAVEBNÍK:

**Kraj Vysočina**  
Žižkova 1882/57  
586 01 Jihlava

ID schránky: ksab3eu  
IČ: 70890749  
DIČ: CZ70890749  
email: posta@kr-vysocina.cz  
www.kr-vysocina.cz

SPRÁVCE:

**Krajská správa a údržba silnic Vysočiny, příspěvková organizace**  
Kosovská 1122/16,  
586 01 Jihlava

ID schránky: 3qdn8g  
IČ: 00090450  
DIČ: CZ00090450  
email: ksusv@ksusv.cz  
www.ksusv.cz

HLAVNÍ INŽENÝR PROJEKTU	doc. Ing. Jan PETRŮ, Ph.D.	JEDNATEL SPOLEČNOSTI	doc. Ing. Jan PETRŮ, Ph.D.
ZODPOVĚDNÝ PROJEKTANT	VYPRACOVAL	KONTROLOVAL	
Ing. Michal Kostecký	Ing. Michal Kostecký	Ing. Jiří Doležel, Ph.D.	
KRAJ: VYSOČINA	POVĚŘENÝ OÚ: HAVLÍČKŮV BROD	OBEC: HAVLÍČKŮV BROD	
NÁZEV AKCE:		ČÍSLO ZAKÁZKY	24-015
"REKONSTRUKCE III/34719 PERKNOV - MOST EV.Č.34719-1"		STUPEŇ	PDPS
		DATUM	PROSINEC 2025
STAVEBNÍ OBJEKT:		FORMÁT	4 x A4
SO181 DIO sil. III/34719		MĚŘITKO	-
		ČÁST:	ČÍSLO PŘÍLOHY:
DOČASNÉ DOPRAVNÍ OPATŘENÍ		D.1.2	02