










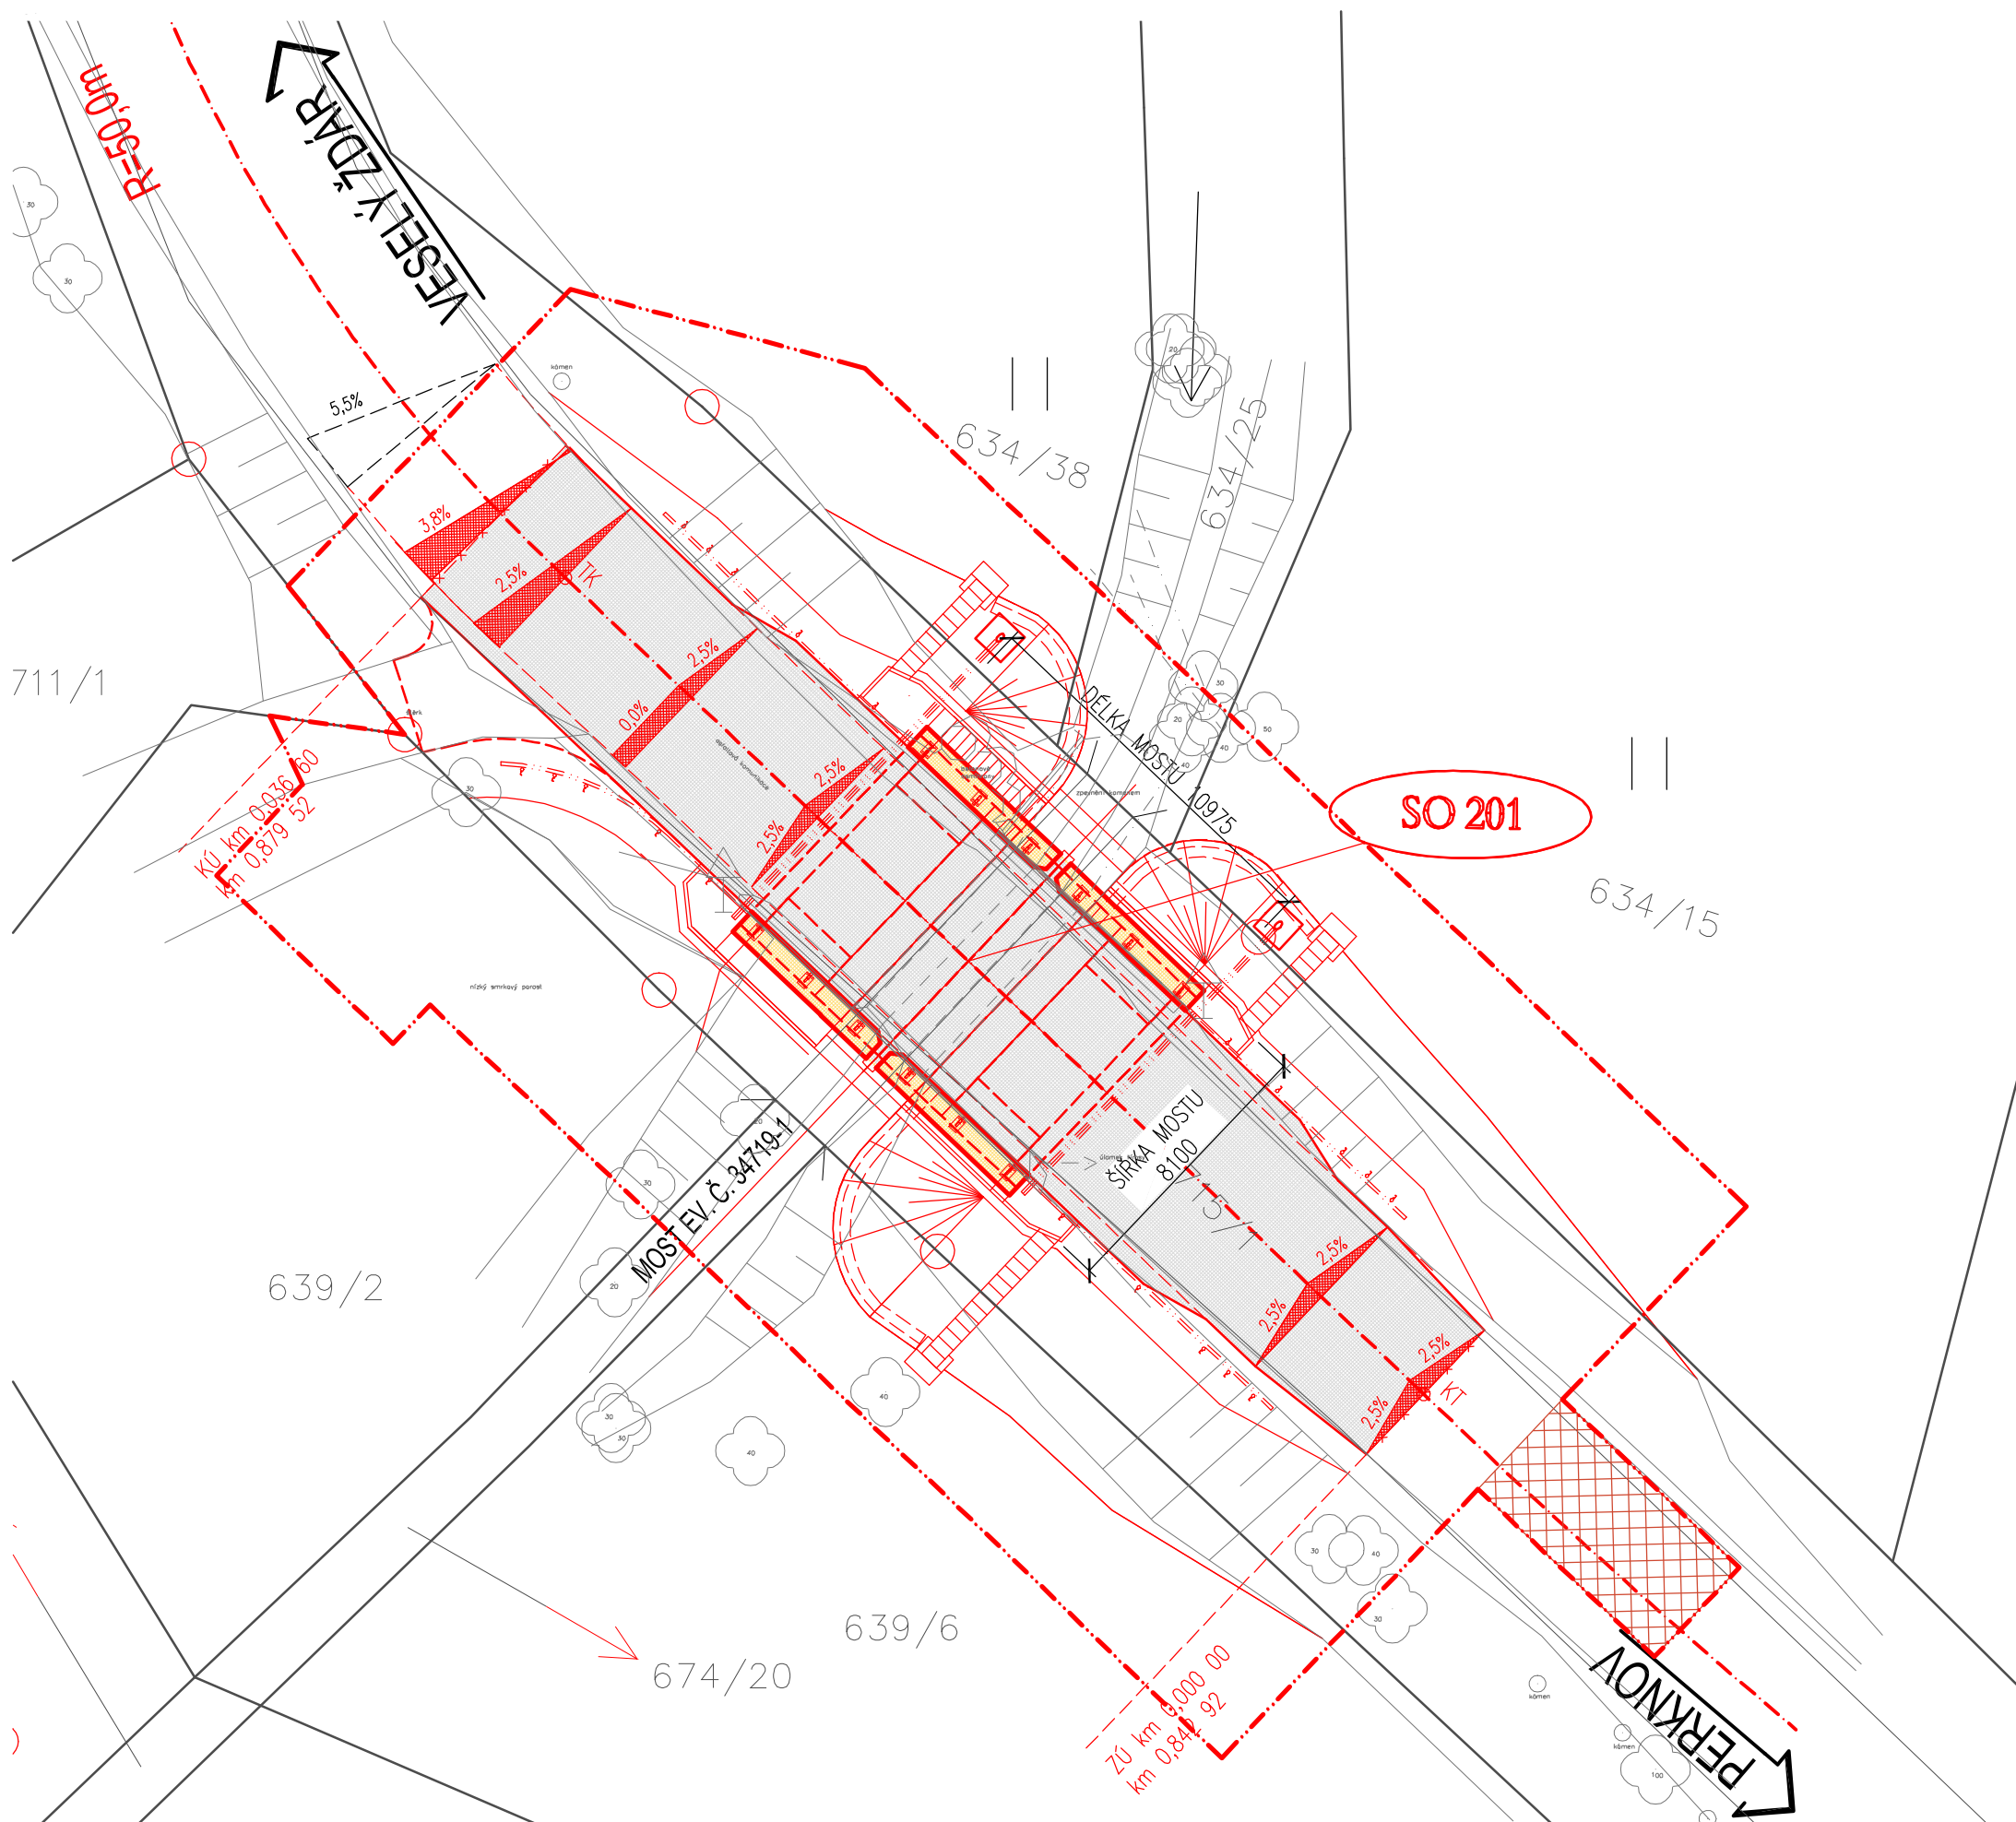

KOORDINAČNÍ SITUAČNÍ VÝKRES



Legenda stávajících inženýrských sítí

	sdělovací vedení
	kanalizace - dešťová
	kanalizace - jednotná
	kanalizace - splašková
	vodovod
	plynovod STL
	plynovod VTL
	silnoproud NN
	silnoproud VN
	silnoproud VVN

Legenda situace:

	stávající stav
	stávající hranice katastrální mapy
	věcné břemeno
	hranice katastrálního území
	silniční řešení, mostní a pozem. obj.
	demolice
	související investiční akce
	obvod stavby
	zařízení staveniště
	kácení mimolesní zeleně

Seznam plánovaných staveb:

SEZNAM SO:

ŘADA 100 OBJEKTY POZEMNÍCH KOMUNIKACÍ
SO181 Dopravně-inženýrské opatření sil. III/34719


ŘADA 200 MOSTNÍ OBJEKTY A ZDI
SO201 Most ev.č. 34719-1

silniční komunikace

mostní objekt/betonové římsy

Poznámka:

SOUŘADNICOVÝ SYSTÉM: S- JTSK
VÝŠKOVÝ SYSTÉM: Bpv

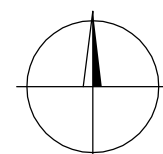

Souřadnicový systém: S-JTSK
Výškový systém: Bpv

 ROAD-TRAFFIC	ROAD-TRAFFIC s.r.o. Husova 220 742 83 Klimkovice Česká republika	ID schránky: ykpas86 IČ: 099 73 338 DIČ: CZ09973338 email: info@road-traffic.cz www.road-traffic.cz
---	--	--

STAVEBNÍK:	Kraj Vysočina Žižkova 1882/57 586 01 Jihlava	ID schránky: ksab3eu IČ: 70890749 DIČ: CZ70890749 email: posta@kr-vysocina.cz www.kr-vysocina.cz
------------	--	--

SPRÁVCE: Krajská správa a údržba silnic Vysociny 	Krajská správa a údržba silnic Vysociny, příspěvková organizace Kosovská 1122/16, 586 01 Jihlava	ID schránky: 3qdn8g IČ: 00090450 DIČ: CZ00090450 email: ksusv@ksusv.cz www.ksusv.cz
--	---	---

HLAVNÍ INŽENÝR PROJEKTU	doc. Ing. Jan PETRŮ, Ph.D.	JEDNATEL SPOLEČNOSTI doc. Ing. Jan PETRŮ, Ph.D.	
ZODPOVĚDNÝ PROJEKTANT	VYPRACOVAL	KONTROLOVAL	
Ing. Michal Kostecký	Ing. Michal Kostecký	Ing. Jiří Doležel, Ph.D.	
KRAJ: VYSOČINA	POVĚŘENÝ OÚ: HAVLÍČKŮV BROD	OBEC: HAVLÍČKŮV BROD	
NÁZEV AKCE: "REKONSTRUKCE III/34719 PERKNOV - MOST EV.Č.34719-1" STAVEBNÍ OBJEKT: SO201 Most ev.č. 34719-1		ČÍSLO ZAKÁZKY	24-015
		STUPEŇ	PDPS
		DATUM	PROSINEC 2025
		FORMÁT	3 A4
		MĚŘÍTKO	1:200
PŘÍLOHA: SITUACE		ČÁST: D.1.2	ČÍSLO PŘÍLOHY: 01

DOKUMENTACI LZE UŽÍVAT POUZE VE SMYSLU PŘÍSLUŠNÉ SMLOUVY O DÍLO, VÝKRES ČI JEHO ČÁST, MUŽE BÝT KOPIJOVÁN NEBO JINÝM ZPŮSOBEM ROZŠÍŘOVÁN POUZE PO PŘEDCHOZÍM SOUHLASU ROAD-TRAFFIC s.r.o.