


# ÚPRAVA SIL. III/34719 - PODÉLNÝ ŘEZ

Podrobný podélný profil: PERKNOV OSA-1 M 1:100/100  
Rozsah: km 0,00000 - km 0,03660

KRAJ:	
KATASTRÁLNÍ ÚZEMÍ:	
PARCELY:	
DRUH POZEMKŮ:	

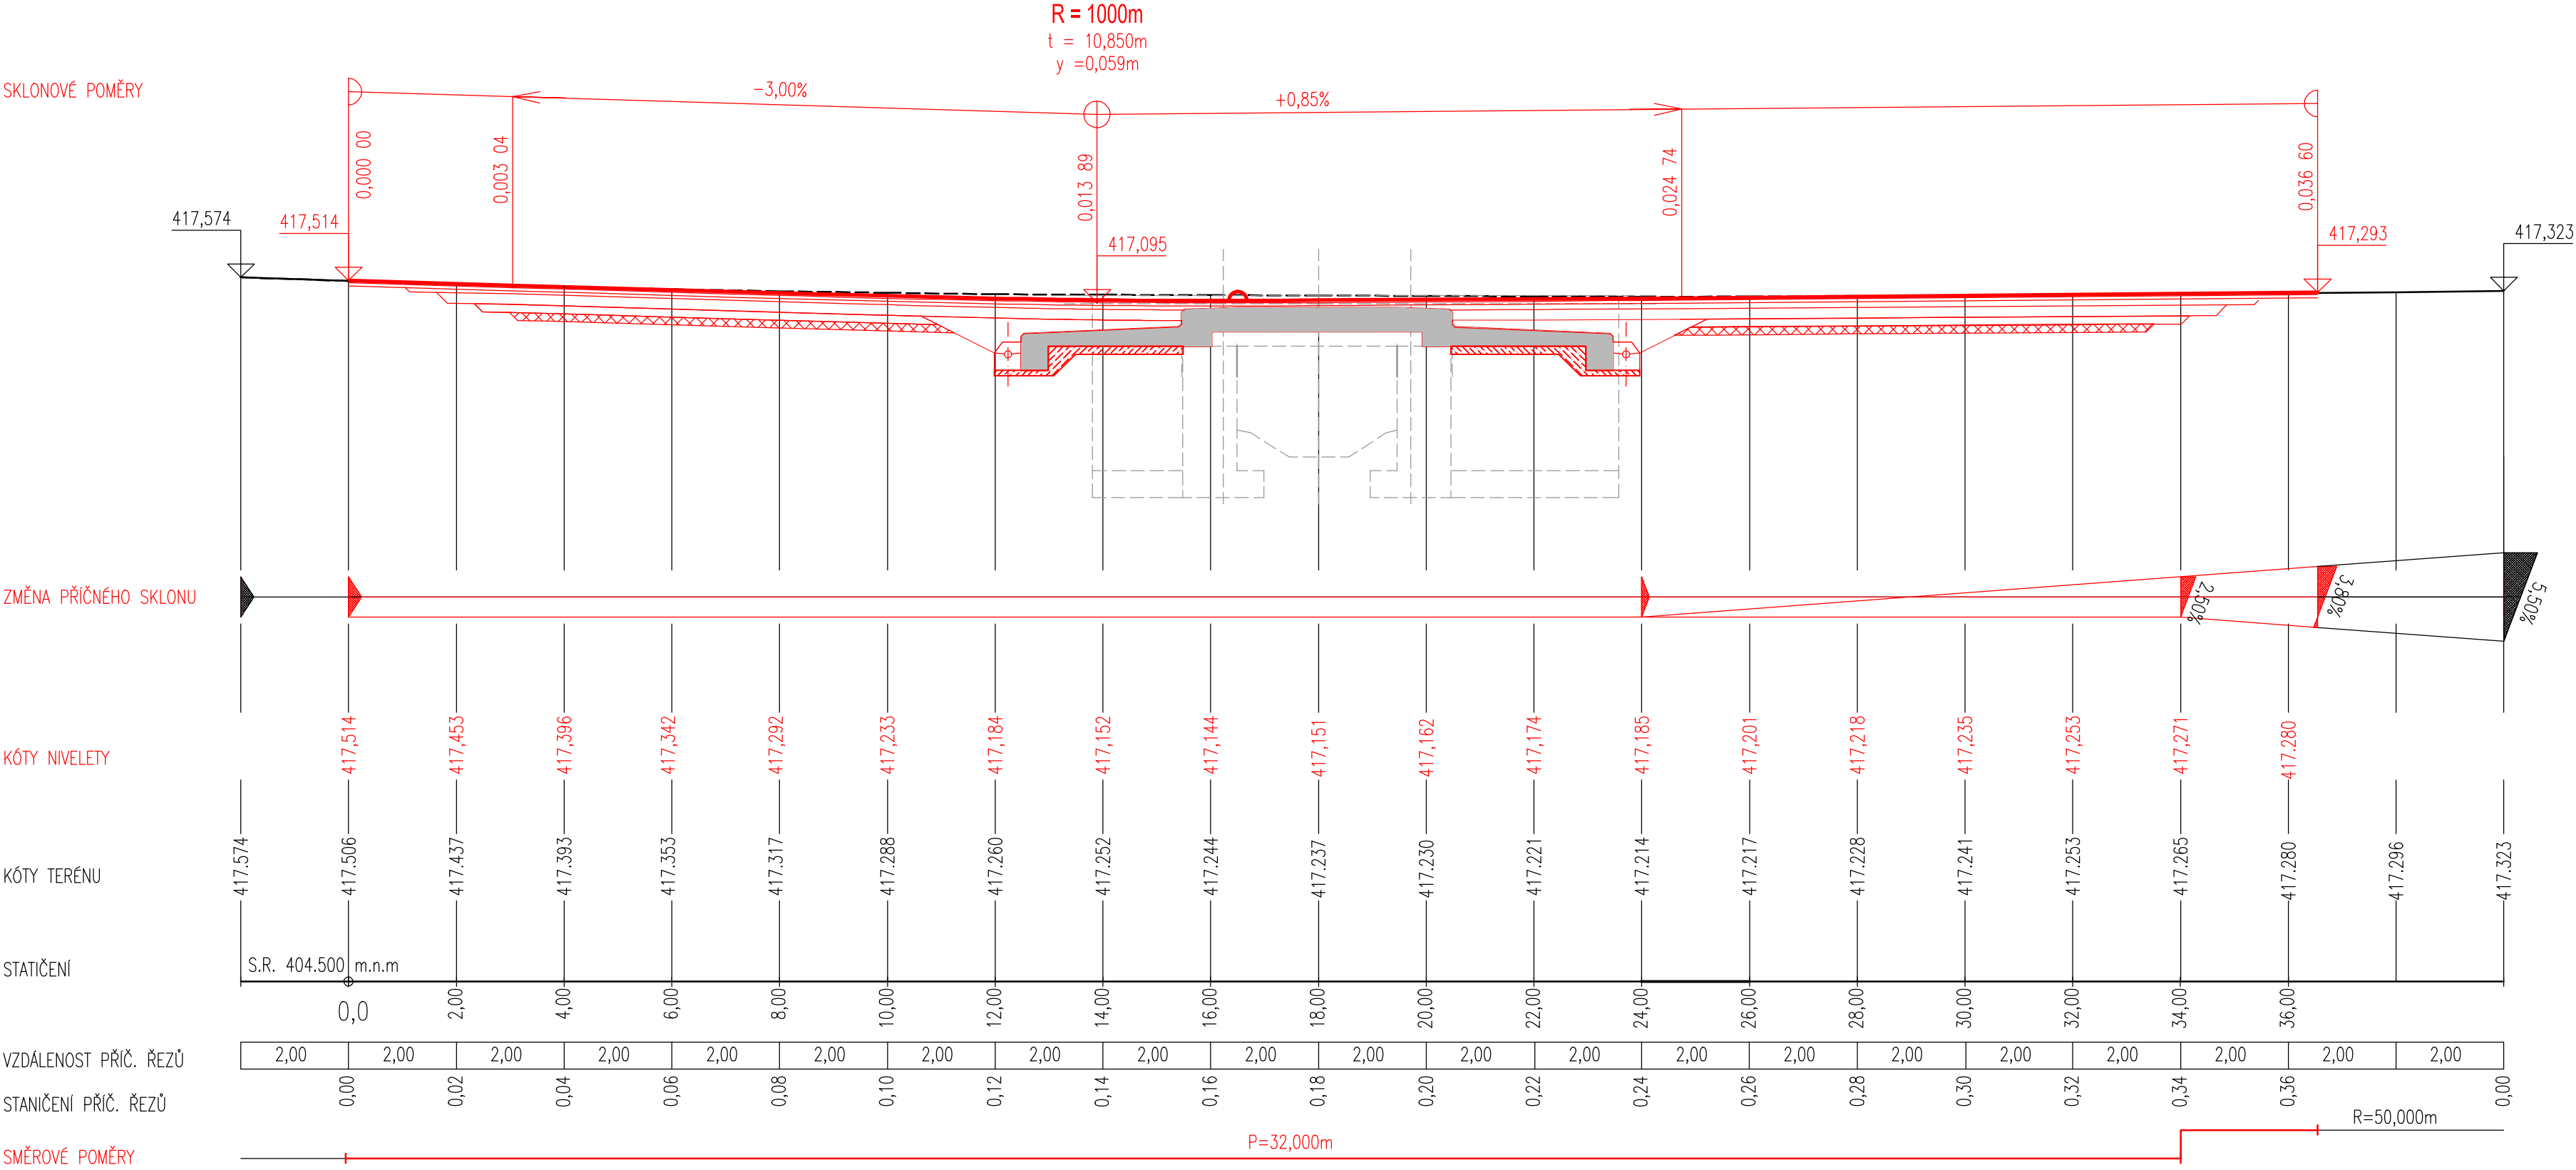

Souřadnicový systém: S-JTSK  
Výškový systém: Bpv

<div><div><div>R</div><div>T</div></div><div>ROAD-TRAFFIC</div></div>	<div>ROAD-TRAFFIC s.r.o.</div> <div>Husova 220</div> <div>742 83 Klímkovice</div> <div>Česká republika</div>	<div>ID schránky: ykpas86</div> <div>IČ: 099 73 338</div> <div>DIČ: CZ09973338</div> <div>email: info@road-traffic.cz</div> <div>www.road-traffic.cz</div>
<div>STAVEBNÍK:</div> <div><div>Kraj Vysočina</div></div>	<div>Kraj Vysočina</div> <div>Žitkova 1882/57</div> <div>586 01 Jihlava</div>	<div>ID schránky: ksab3eu</div> <div>IČ: 70890749</div> <div>DIČ: CZ70890749</div> <div>email: posta@kr-vysocina.cz</div> <div>www.kr-vysocina.cz</div>
<div>SPRÁVCE:</div> <div><div>Krajská správa a údržba silnic Vysočiny</div></div>	<div>Krajská správa a údržba silnic Vysočiny, příspěvková organizace</div> <div>Kosovská 1122/16,</div> <div>586 01 Jihlava</div>	<div>ID schránky: 3qdn8g</div> <div>IČ: 00090450</div> <div>DIČ: CZ00090450</div> <div>email: ksusv@ksusv.cz</div> <div>www.ksusv.cz</div>
<div>HLAVNÍ INŽENÝR PROJEKTU</div>	<div>doc. Ing. Jan PETRŮ, Ph.D.</div>	<div>JEDNATEL SPOLEČNOSTI</div> <div>doc. Ing. Jan PETRŮ, Ph.D.</div>
<div>ZODPOVĚDNÝ PROJEKTANT</div>	<div>VYPRACOVAL</div>	<div>KONTROLOVAL</div>
<div>Ing. Michal Kostecký</div>	<div>Ing. Michal Kostecký</div>	<div>Ing. Jiří Doležel, Ph.D.</div>
<div>KRAJ: VYSOČINA</div>	<div>POVĚŘENÝ OÚ: HAVLÍČKŮV BROD</div>	<div>OBEC: HAVLÍČKŮV BROD</div>
<div>NÁZEV AKCE:</div>	<div>ČÍSLO ZAKÁZKY</div> <div>24-015</div>	
<div>"REKONSTRUKCE III/34719 PERKNOV - MOST EV.Č.34719-1"</div>	<div>STUPEŇ</div>	<div>PDPS</div>
	<div>DATUM</div>	<div>PROSINEC 2025</div>
	<div>FORMÁT</div>	<div>4 A4</div>
<div>STAVEBNÍ OBJEKT:</div>	<div>MĚŘÍTKO</div>	<div>1:100</div>
<div>PŘÍLOHA:</div>	<div>ČÁST:</div> <div>D.1.2</div>	<div>ČÍSLO PŘÍLOHY:</div> <div>03</div>
<div>ÚPRAVA SIL. III/34719 - PODÉLNÝ ŘEZ</div>		

DOKUMENTACI LZE UŽÍVAT POUZE VE SMYSLU PŘÍSLUŠNÉ SMLOUVY O DÍLO. VÝKRES ČI JEHO ČÁST, MUŽE BYT KOPÍROVÁN NEBO JINÝM ZPŮSOBEM ROZŠÍŘOVÁN POUZE PO PŘEDCHOZÍM SOUHLASU ROAD-TRAFFIC s.r.o.