


ZÁBOROVÝ ELABORRÁT

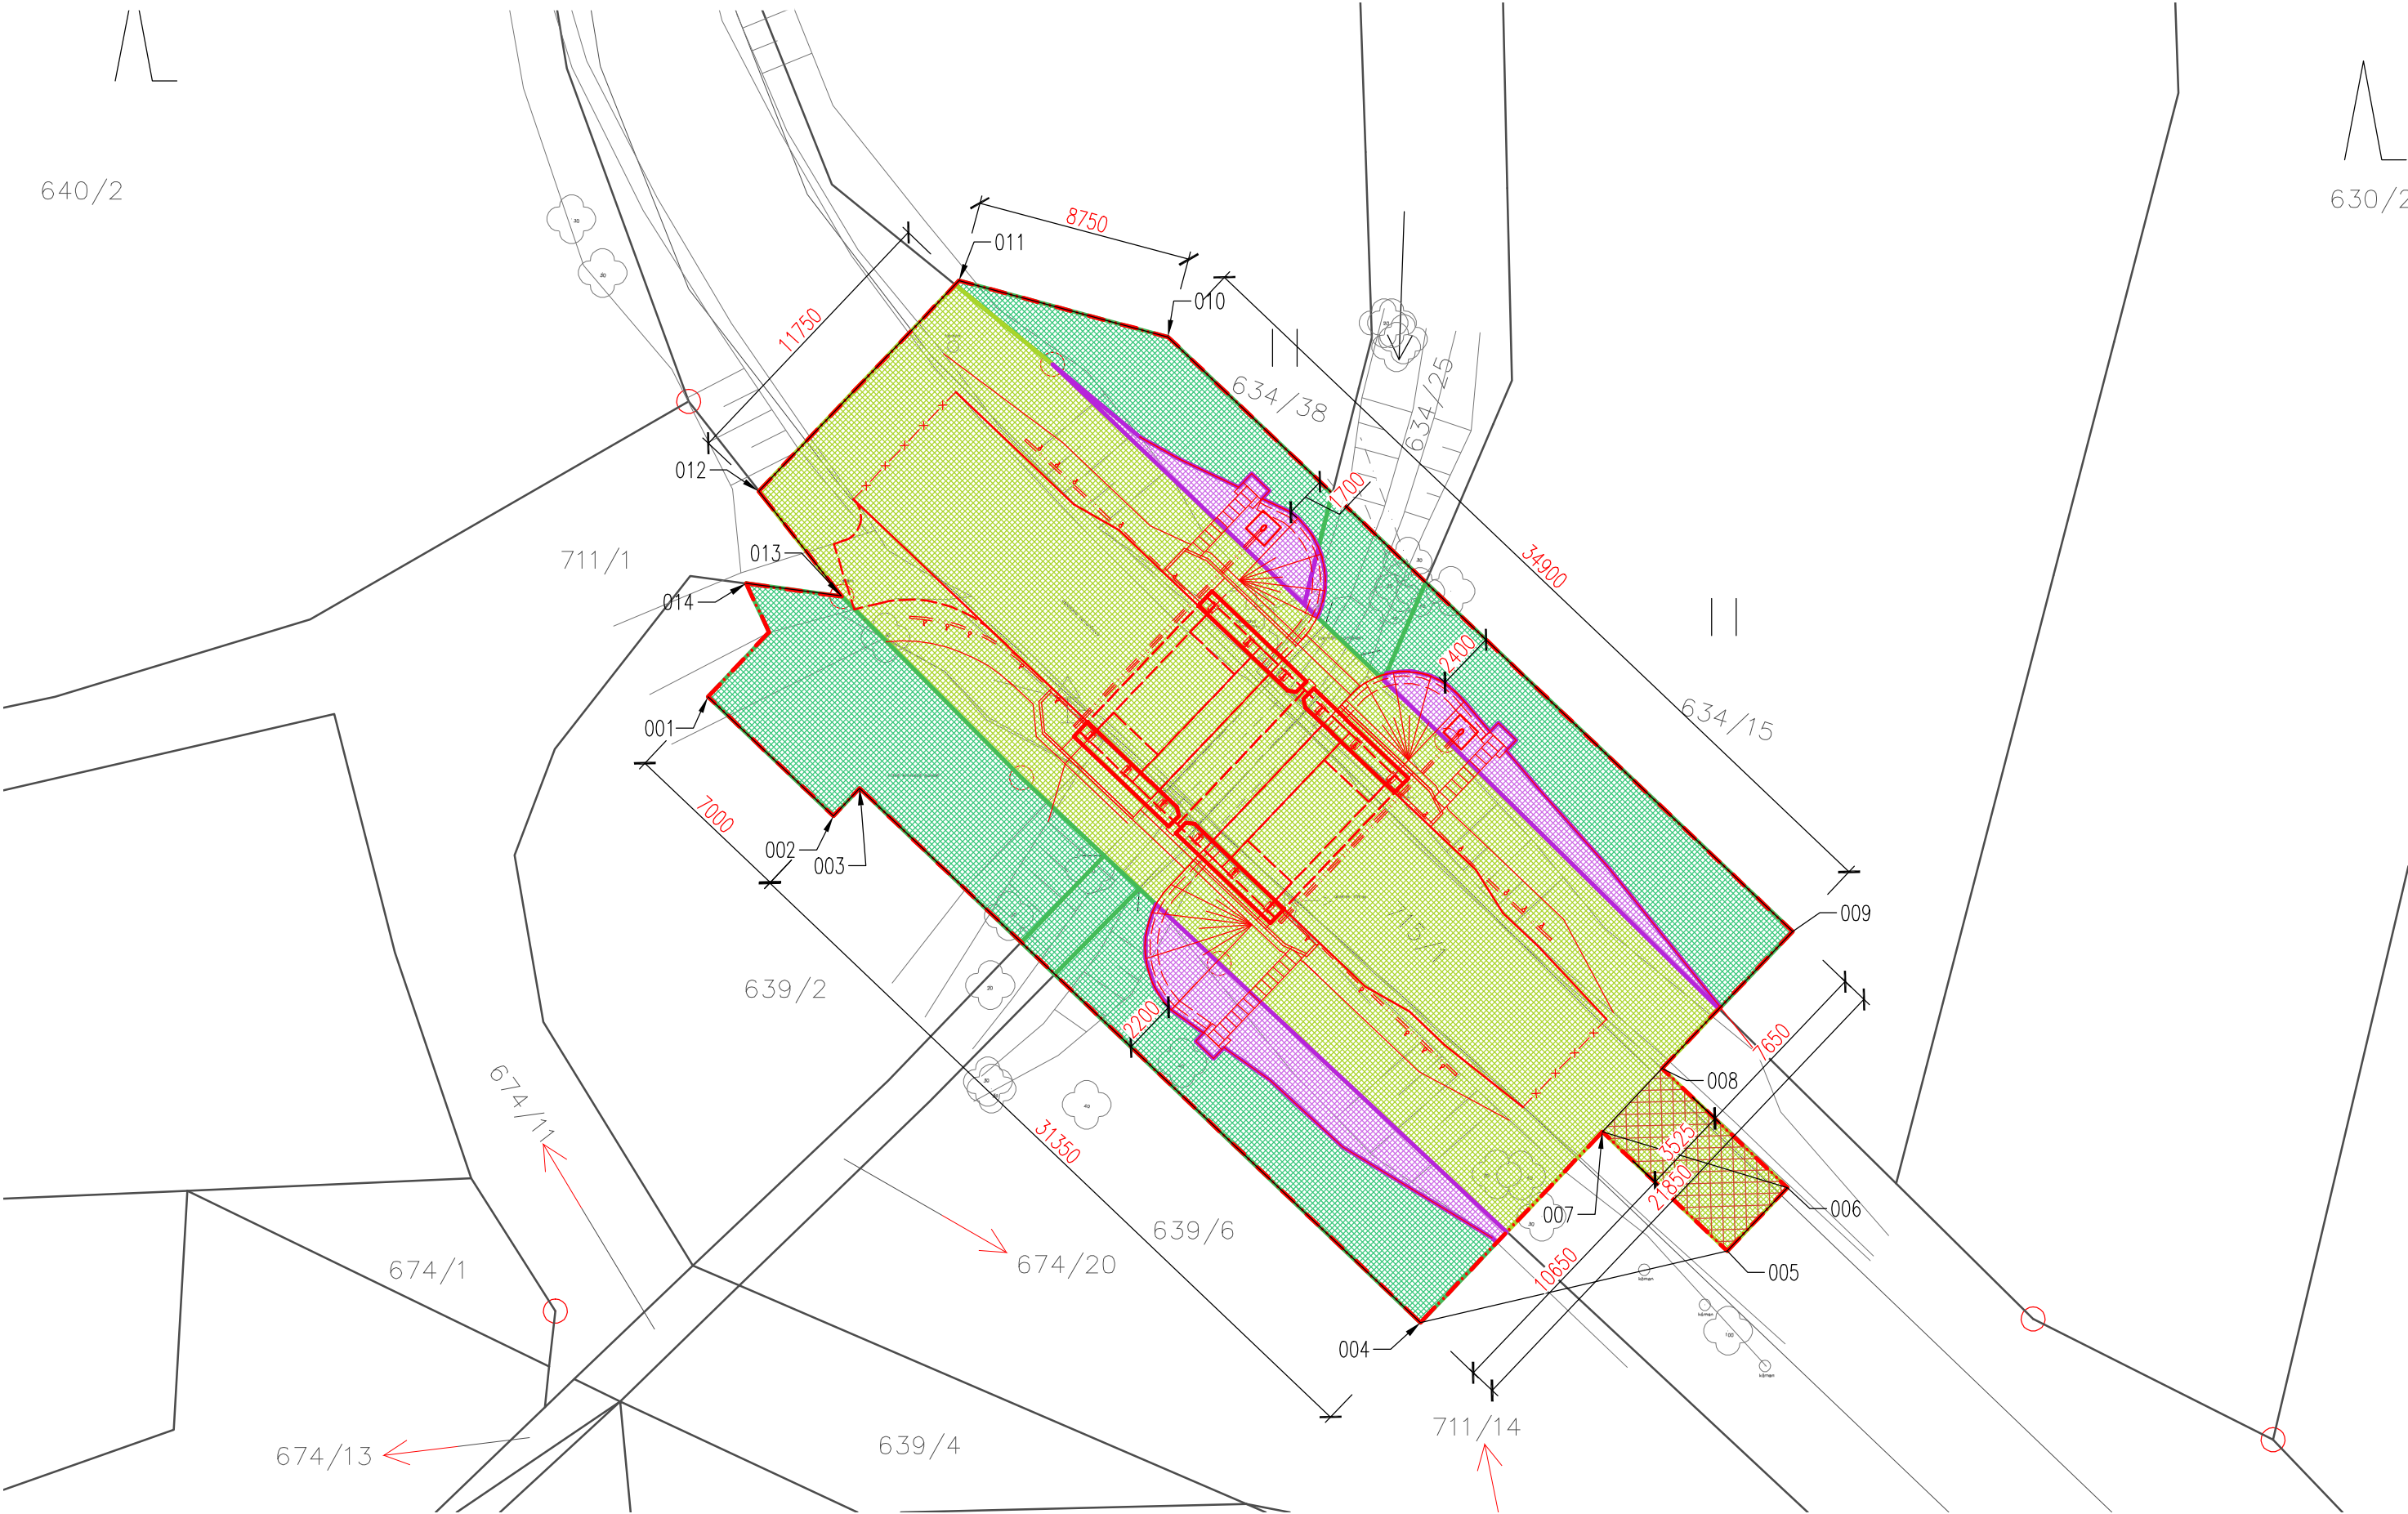


k.ú. Perknov [637955]

Parcela KN	výměra (m2)	LV	Druh / využití	Vlastník	Podíl	Trvalý zábor (m²)	Zábor pozemku stavebníka (m²)	Dočasný zábor cizích vlastníků (m²)	VB (v délce) (m/m²)	Poznámka
Pozemky a stavby - dotčené realizací stavby										
634/15	3353	1 051	trvalý travní porost	Novotný Bedřich, Mlýnská 1704, 58001 Havlíčkův Brod	1/2	19,4		62,6		
634/25	832	1 051	vodní plocha / koryto přiroz.	Novotný Josef, Mlýnská 1723, 58001 Havlíčkův Brod	1/2	1,5		18,2		
634/38	1893	1 051	trvalý travní porost	Novotný Bedřich, Mlýnská 1704, 58001 Havlíčkův Brod	1/2	14,9		42,5		
639/2	384	1 051	ost. plocha / jiná plocha	Novotný Bedřich, Mlýnská 1704, 58001 Havlíčkův Brod	1/2			92,0		
639/6	575	1 051	ost. plocha / jiná plocha	Novotný Josef, Mlýnská 1723, 58001 Havlíčkův Brod	1/2	36,0		64,4		
674/20	43	1 051	vodní plocha / koryto přiroz.	Novotný Bedřich, Mlýnská 1704, 58001 Havlíčkův Brod	1/2			9,3		
715/1	18662	3 905	ost. plocha / silnice	Kraj Vysočina, Žižkova 1882/57, 58601 Jihlava: Hospodaření se svěřeným majetkem kraje: Krajská správa a údržba silnic Vysočiny, příspěvková organizace, Kosovská 1122/16, 58601 Jihlava			565,0			

Legenda situace:

- stávající stav
- stávající hranice katastrální mapy
- věcné břemeno
- hranice katastrálního území
- silniční řešení, mostní a pozem. obj.
- demolice
- související investiční akce
- obvod stavby
- zábor stavebníka
- plocha záboru stavebníka
- trvalý zábor
- plocha trvalého záboru
- dočasný zábor
- plocha dočasného záboru

Poznámka:
SOUŘADNICOVÝ SYSTÉM: S-JTSK
VÝŠKOVÝ SYSTÉM: Bpv

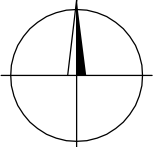

VYTYČENÍ OBVODU STAVBY:

Č.BODU	Y	X	Z
OS001	669734,440	1104694,737	0,000
OS002	669729,369	1104699,562	0,000
OS003	669728,313	1104698,452	0,000
OS004	669705,598	1104720,062	0,000
OS005	669693,178	1104717,164	0,000
OS006	669690,745	1104714,606	0,000
OS007	669698,237	1104712,351	0,000
OS008	669695,816	1104709,781	0,000
OS009	669690,542	1104704,238	0,000
OS010	669715,829	1104680,180	0,000
OS011	669724,290	1104677,907	0,000
OS012	669732,390	1104686,421	0,000
OS013	669729,053	1104690,663	0,000
OS014	669732,907	1104690,159	0,000

Souřadnicový systém: S-JTSK
Výškový systém: Bpv

R

T

ROAD-TRAFFIC

ROAD-TRAFFIC s.r.o.
Husova 220
742 83 Klimkovice
Česká republika

ID schránky: ykpas86
IČ: 099 73 338
DIČ: CZ09973338
email: info@road-traffic.cz
www.road-traffic.cz

STAVEBNÍK:

Kraj Vysočina

Kraj Vysočina
Žižkova 1882/57
586 01 Jihlava

ID schránky: ksab3eu
IČ: 70890749
DIČ: CZ70890749
email: posta@kr-vysocina.cz
www.kr-vysocina.cz

SPRÁVCE:

Krajská správa a údržba silnic Vysočiny

Krajská správa a údržba silnic
Vysočiny, příspěvková organizace
Kosovská 1122/16,
586 01 Jihlava

ID schránky: 3qdnp8g
IČ: 00090450
DIČ: CZ00090450
email: ksusv@ksusv.cz
www.ksusv.cz

HLAVNÍ INŽENÝR PROJEKTU	doc. Ing. Jan PETRŮ, Ph.D.	JEDNATEL SPOLEČNOSTI	doc. Ing. Jan PETRŮ, Ph.D.
ZODPOVĚDNÝ PROJEKTANT	VYPRACOVAL	KONTROLOVAL	
Ing. Michal Kostelecký	Ing. Michal Kostelecký	Ing. Jiří Doležel, Ph.D.	
KRAJ: VYSOČINA	POVĚŘENÝ OÚ: HAVLÍČKŮV BROD	OBEC: HAVLÍČKŮV BROD	
NÁZEV AKCE:		ČÍSLO ZAKÁZKY	24-015
"REKONSTRUKCE III/34719 PERKNOV - MOST EV.Č.34719-1"		STUPEŇ	PDPS
		DATUM	PROSINEC 2025
STAVEBNÍ OBJEKT:		FORMÁT	3 A4
		MĚŘÍTKO	1:250
PŘÍLOHA: ZÁBOROVÝ ELABORÁT		ČÁST: E	ČÍSLO PŘÍLOHY: 8.2